


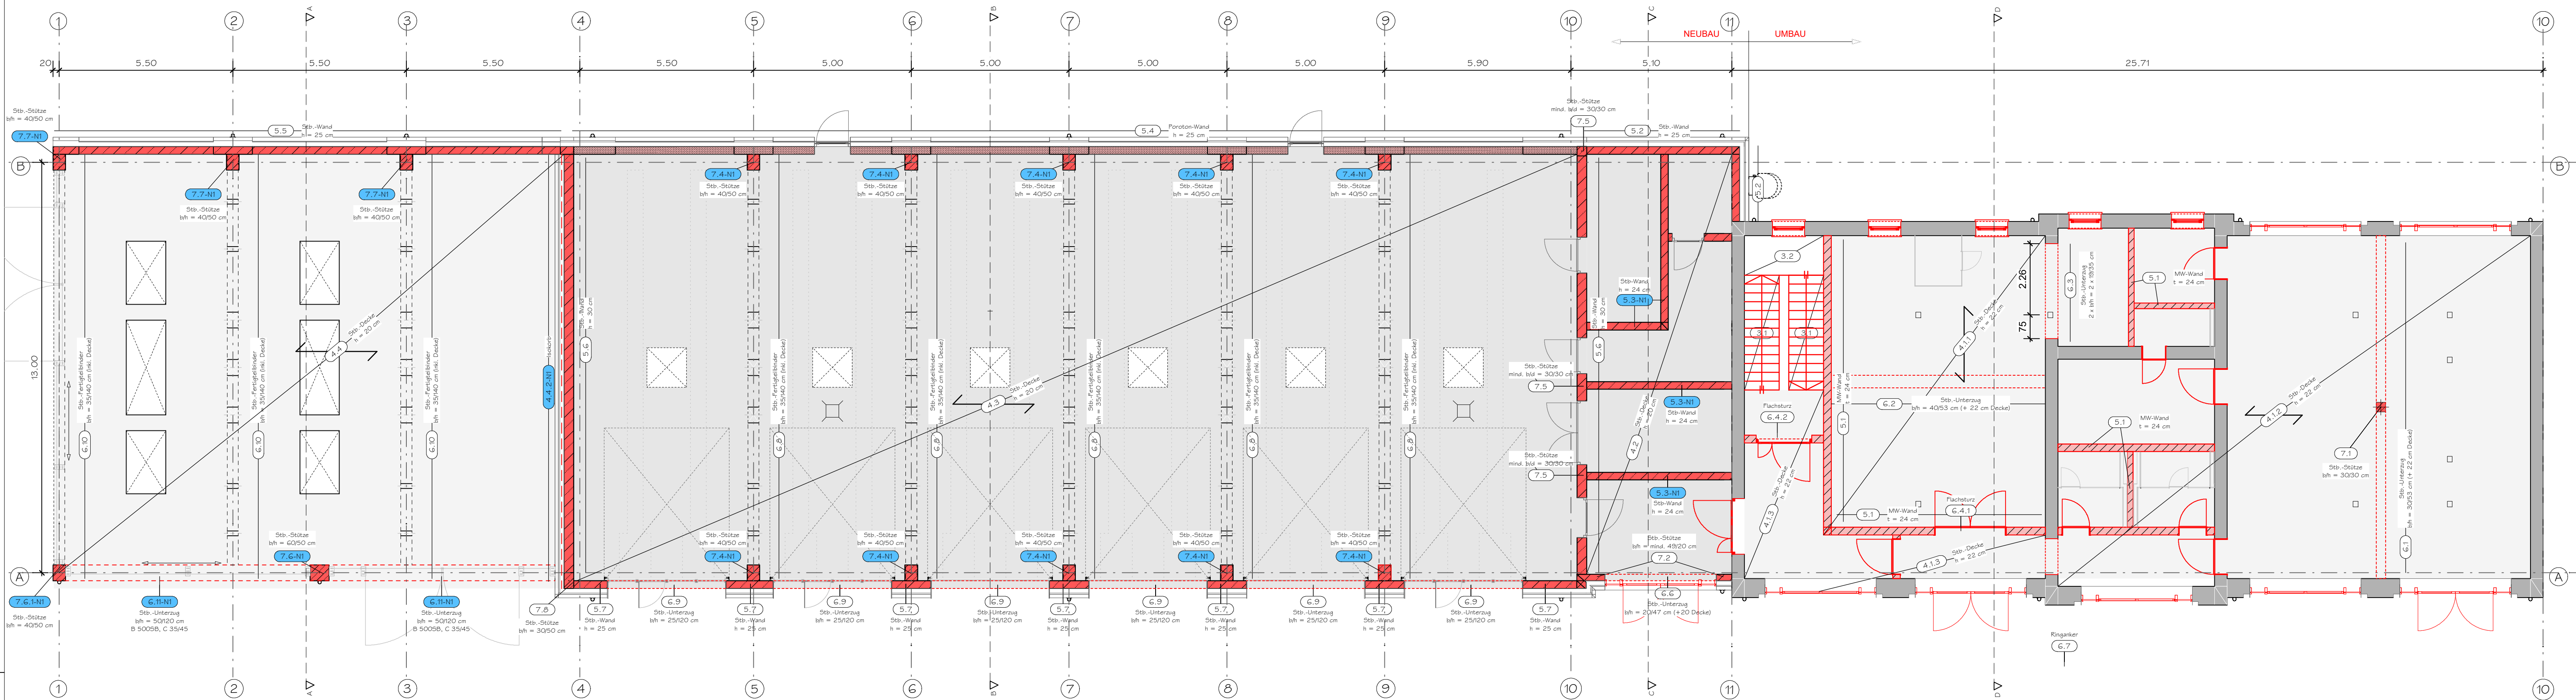

Pos-Nr.	Positionstext
2.1-NI	Sparrn - Hauptdach NH C24 b/h = 12/20 cm, a = 0,80 m
2.2	Mittelflette NH C24 b/h = 16/20 cm
2.2.1	Mittelflette Giebel NH C24 b/h = 16/20 cm
2.3	Stiel unter Mittelflette NH C24 b/h = 18/16 cm
2.3.1	Stiel unter Mittelflette Giebel NH C24 b/h = 18/16 cm
2.4	Firstplatte NH C24 b/h = 16/20 cm
2.5	Sprengrwerk Firstplatte NH C24 b/h = 16/14 cm Zange b/h = 2x8/16 cm
2.6-NI	Gratsparren NH C24 b/h = 12/20 cm
2.7	Sparrn - Friesengiebel NH C24 b/h = 12/20 cm, a = 0,85 m
2.8	Firstplatte - Friesengiebel NH C24 b/h = 12/20 cm
2.9-NI	Kaltsparrn - Friesengiebel NH C24 b/h = 12/20 cm
2.10	Fußplatte NH C24 b/h = 12/14 cm
2.12-NI	Ringanker Bestandsdach B 500S8, C 25/30 b/h = 24/24 cm
2.12.1	Ringankerstütze Bestandsdach B 500S8, C 25/30 b/h = 17.5/17.5 cm
2.12.1-NI	Ringankerstütze Bestandsdach B 500S8, C 25/30 b/h = 24/24 cm
6.5	Stb.-Attika B 500SA, C 25/30 h = 20 cm OrtbetonElementwand



ART
ENGINEERING




Positionsliste


Pos.-Nr.	Positionstext
3.1	gerader Stb.-Treppenlauf B 5005A, C 30/37 h = 20 cm Vollfertigteil
3.2	Treppenpodest B 5005A, C 25/30 h = 23 cm
4.1.1	Decke über EG - Altbau (Kleiderkammer) B 5005A, C 25/30 h = 22 cm Ortbeton/Halffertigteil
4.1.2	Decke über EG - Altbau (Mehrzweckraum) B 5005A, C 25/30 h = 22 cm Ortbeton/Halffertigteil
4.1.3	Decke über EG - Altbau (Flur) B 5005A, C 25/30 h = 22 cm Ortbeton/Halffertigteil
4.2	Dachdecke Verbinder B 5005A, C 25/30 h = 20 cm Elementdecke/Ortbeton
4.3	Dachdecke Fahrzeughalle B 5005A, C 25/30 h = 20 cm Elementdecke/Ortbeton
4.4	Dachdecke Übungsplatz B 5005A, C 25/30 h = 20 cm Elementdecke/Ortbeton
4.4.2-NI	thermischer Anschluss Achse 4
5.1	Innenwände (Neu) - Bestandsgebäude Kalksandstein KS-P, SFK 12, RDK 1,00, Dünnbettmörtel t = 24 cm
5.2	Stb.-Wand - Verbinder (Aussteifung) B 5005A, C 25/30 h = 25 cm Ortbeton/Halffertigteil
5.3-NI	Stb.-Innenwände des Verbinders B 5005A, C 25/30 h = 24 cm
5.4	Hebel Wandelemente Hebel Wandplatten h = 25 cm Bemessung durch Hersteller

Pos.-Nr.	Positionstext
5.5	Stb.-Aussteifungswand Übungsplatz Achse B B 5005A, C 25/30 h = 25 cm Ortbeton/Halffertigteil
5.6	Stb.-Aussteifungswände Fahrzeughalle Achse 4 und 10 B 5005A, C 25/30 h = 30 cm Ortbeton/Halffertigteil
5.7	Stb.-Wände der Toreinfahrten Achse A B 5005A, C 25/30 h = 25 cm Vollfertigteil/Halffertigteil/Ortbeton
6.1	Unterzug Mehrzweckraum - Altbau B 5005A, C 25/30 b/h = 30/53 cm (+ 22 cm Decke) Ortbeton
6.2	Unterzug Kleiderkammer - Altbau B 5005A, C 25/30 b/h = 40/53 cm (+ 22 cm Decke)
6.3	Stb.-Stützträger - Fertigteilbalken - zweiteilig - Altbau B 5005A, C 25/30 2 x b/h = 2 x 19/35 cm Fertigteil
6.3.1	Alternativ: Stb.-Träger - Altbau B 5005A, C 25/30 b/h = 36/35 cm Ortbeton
6.3.2	Alternativ: Stahlträger - Altbau S 235 2x HEB 160 brandschutztechnisch zu verkleiden
6.4.1	Flachsturz Kleiderkammer KS-4DF(l=2,65m) b/h = 24/11.3 cm
6.4.2	Flachsturz Treppenhaus KS-4DF(l=2,15m) b/h = 24/11.3 cm
6.6	Stb.-Unterzug Außenwand Verbinder Achse A/10-11 B 5005A, C 25/30 b/h = 20/47 cm (+ 20 Decke)
6.7	Stb.-Ringbalken in U-Schale B 5005A, C 25/30 b/h = 15,0/17,50 cm in U-Schale
6.8	Fertigteilträger Fahrzeughalle B 5005B, C 35/45 b/h = 35/140 cm (inkl. Decke) Halffertigteil, Ausbildung als Plattenbalken, mit Überhöhung herzustellen

Pos.-Nr.	Positionstext
6.9	Stb.-Balken Toreinfahrt Fahrzeughalle Achse A B 5005B, C 25/30 b/h = 25/120 cm
6.10	Fertigteilträger Übungsplatz B 5005B, C 35/45 b/h = 35/140 cm (inkl. Decke) Halffertigteil, Ausbildung als Plattenbalken, mit Überhöhung herzustellen
6.11-NI	Stb.-Balken Übungsplatz Achse A B 5005B, C 35/45 b/h = 50/120 cm Fertigteil/Ortbeton
7.1	Stb.-Stütze Mehrzweckraum - Altbau B 5005A, C 25/30 b/h = 30/30 cm Ortbeton
7.2	Stb.-Außenwandstützen Verbinder B 5005A, C 25/30 b/h = mind. 49/20 cm Ortbeton
7.4-NI	Stb.-Stützen Fahrzeughalle B 5005A, C 35/45 b/h = 40/50 cm Vollfertigteil/Ortbeton
7.5	Stb.-Aussteifungsstützen Achse 10 B 5005A, C 25/30 mind. b/d = 30/30 cm Ortbeton
7.6-NI	Stb.-Außenstütze Übungsplatz Achse A/2-3 B 5005A, C 35/45 b/h = 60/50 cm Vollfertigteil/Ortbeton
7.6.1-NI	Stb.-Außenstützen Übungsplatz - Achse A/1 B 5005A, C 35/45 b/h = 40/50 cm Vollfertigteil/Ortbeton
7.7-NI	Stb.-Stützen Übungsplatz Achse B/1-3 B 5005A, C 35/45 b/h = 40/50 cm Vollfertigteil/Ortbeton
7.8	Stb.-Stütze Achse A/4 B 5005A, C 25/30 b/h = 30/50 cm Ortbeton

b	08.07.25	1. Nachtrag	Hoffmann
a	21.01.25	Ergänzung Positionen Dachkonstruktion	Hoffmann
o	29.10.24	Planerstellung	Hoffmann
Index	Datum		Bearbeiter
Planinhalt: Positionsplan Erdgeschoss			
Bauvorhaben: Erweiterung Feuerwache Stendal			
Bauherr: Hansestadt Stendal			
Plangröße: 841x594			Maßstab: 1:100
Datum: 29.10.2024			Projekt-Nr.: 841-25
841-25-ART-4-PO-EG-001-b-v			

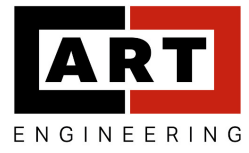


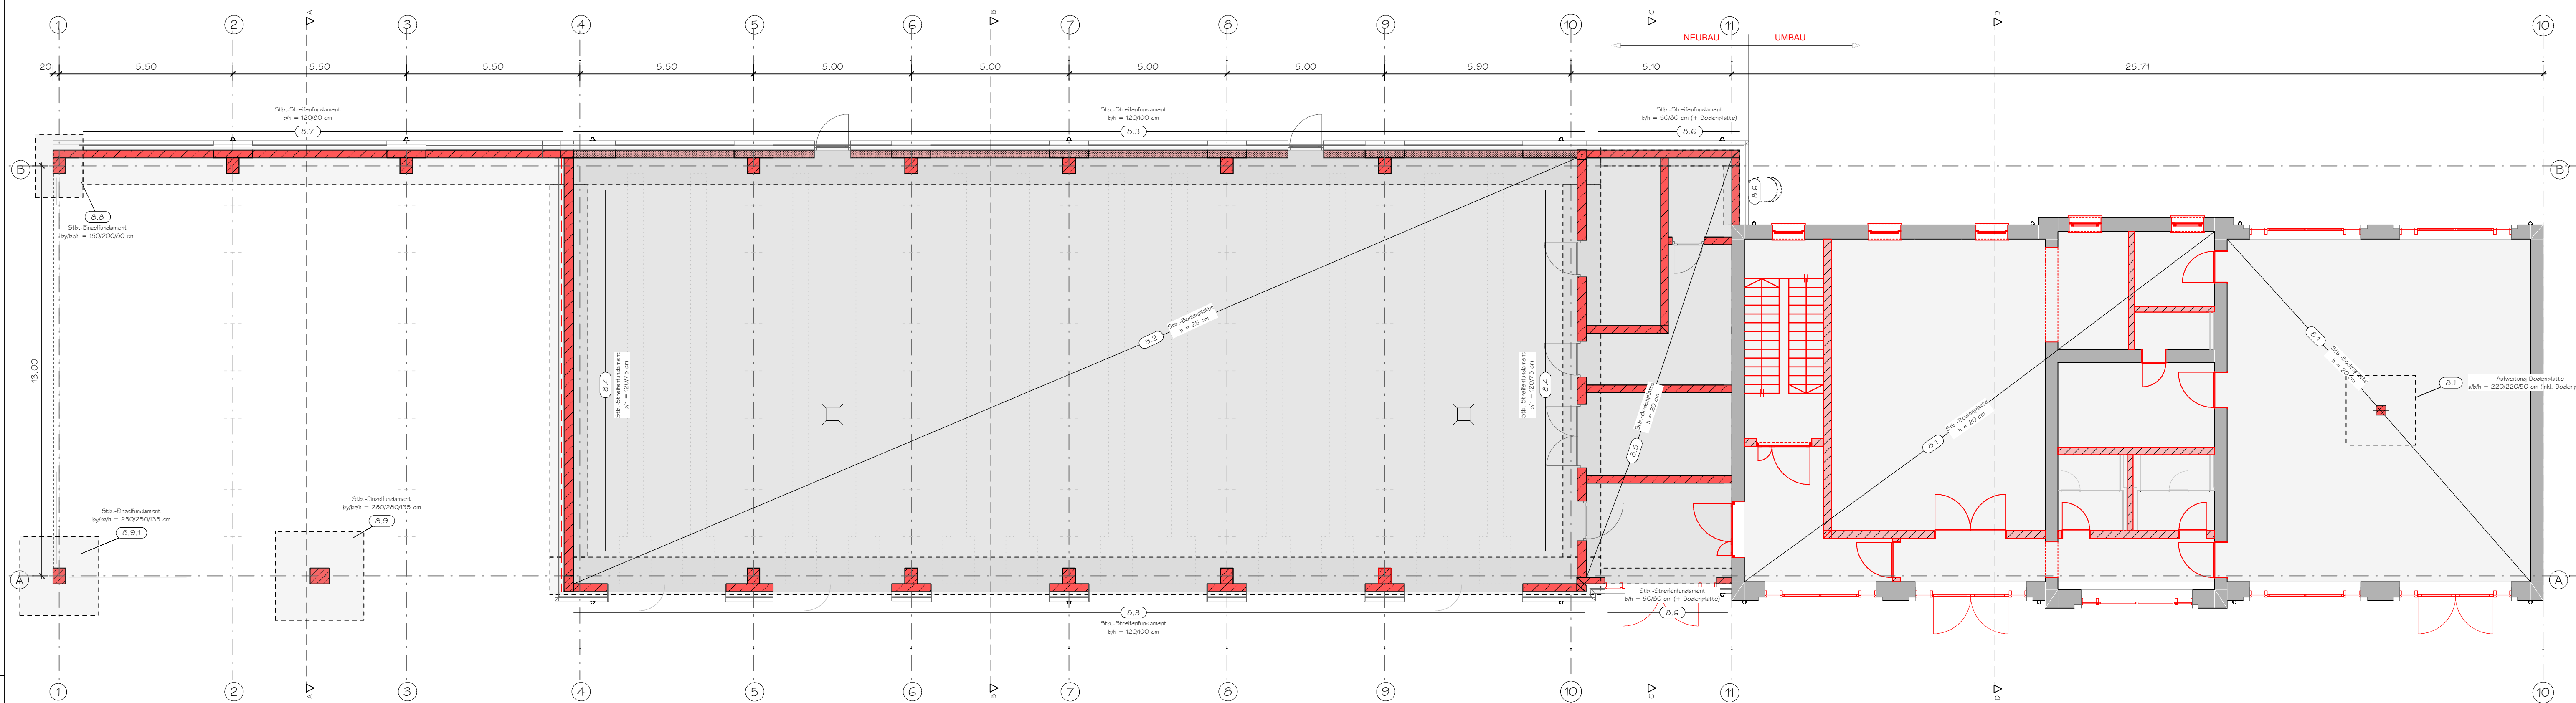


Positionsliste

Pos.-Nr.	Positionstext
ø.1	Bodenplatte Bestandsgebäude B 5005A, C 25/30 h = 20 cm a/b/h = 220/220/50 cm (inkl. Bodenplatte)
ø.2	Stb.-Bodenplatte Fahrzeughalle B 5005A, C 30/37 h = 25 cm
ø.3	Stb.-Streifenfundament Fahrzeughalle Achse A+B B 5005A, C 25/30 b/h = 120/100 cm Im Bereich der Toreinfahrt, kann das Streifenfundament oben um max. 20 cm reduziert werden.
ø.4	Streifenfundament der Aussteifungswände Achse 4 und 10 C 25/30 b/h = 120/75 cm Anordnung unterhalb der Bodenplatte Fahrzeughalle (25 cm u. GOK)
ø.5	Bodenplatte Verbinder B 5005A, C 25/30 h = 20 cm
ø.6	Streifenfundamente Verbinder Achse A+B C 25/30 b/h = 50/80 cm (+ Bodenplatte)
ø.7	Stb.-Streifenfundament Übungsplatz Achse B B 5005A, C 25/30 b/h = 120/80 cm Anordnung mind. 20 cm unter GOK.
ø.8	Stb.-Fundament Übungsplatz Achse B/I B 5005A, C 25/30 b/h = 150/200/80 cm Anordnung mind. 20 cm unter GOK.
ø.9	Stb.-Becherfundament Stütze Pos. 7, 6 Übungsplatz Achse A/2-3 B 5005A, C 25/30 b/h = 280/280/135 cm Anordnung mind. 20 cm unter GOK.
ø.9.1	Stb.-Becherfundament der Stützen Pos. 7, 6.1 Übungsplatz Achse A/I B 5005A, C 25/30 b/h = 250/250/135 cm Anordnung mind. 20 cm unter GOK.


b	08.07.25	1. Nachtrag	Hoffmann
a	21.01.25	Ergänzung Positionen Dachkonstruktion	Hoffmann
o	29.10.24	Planerstellung	Hoffmann
Index	Datum		Bearbeiter
	Planinhalt: Positionenplan Gründung		Plangröße: 841x594
	Bauvorhaben:	Erweiterung Feuerwache Stendal	Maßstab: 1:100
		Tauentzienstraße, Stendal	
	Bauherr:	Hansesstadt Stendal	Datum: 29.10.2024
	841-25-ART-4-PO-FU-001-b-V		Projekt-Nr. 841-25

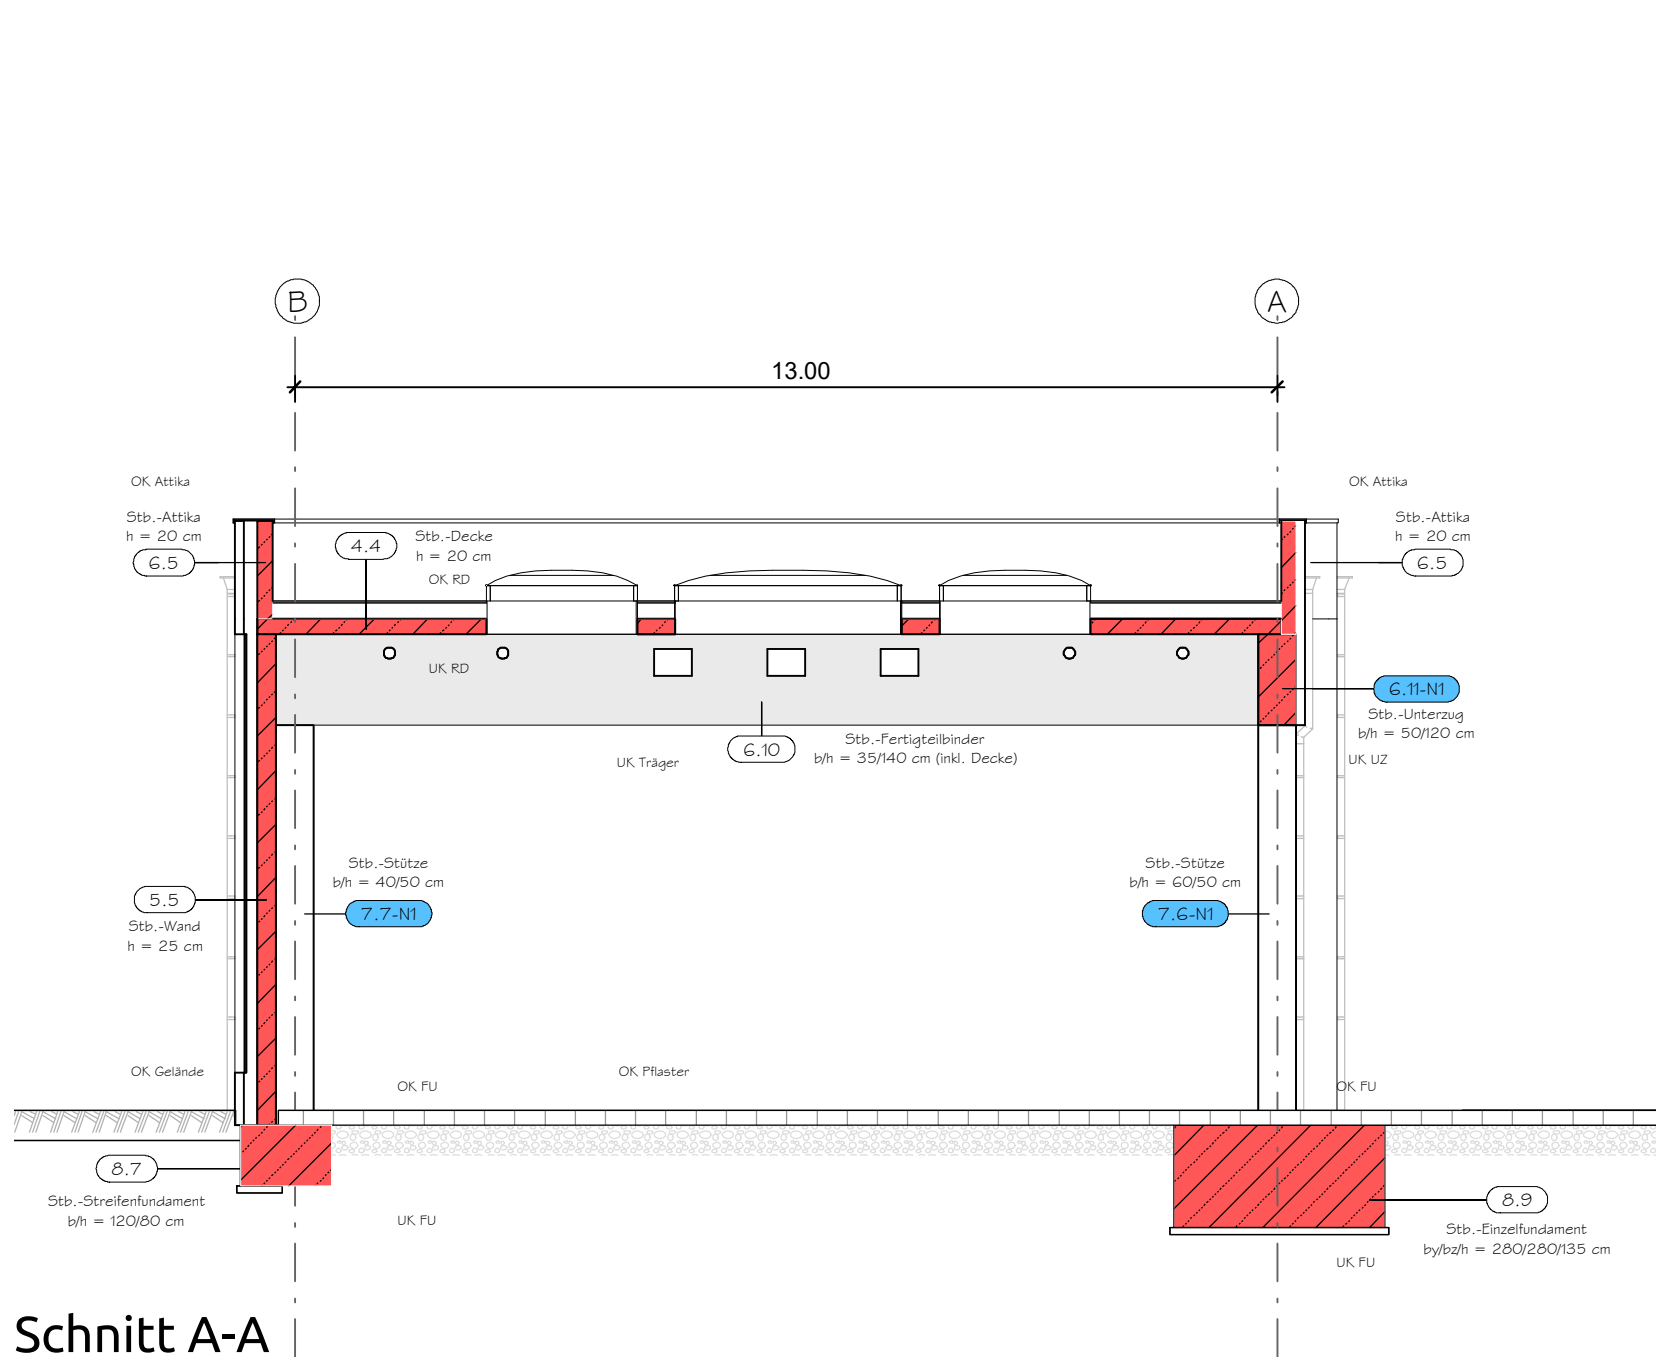


Schnitt A-A

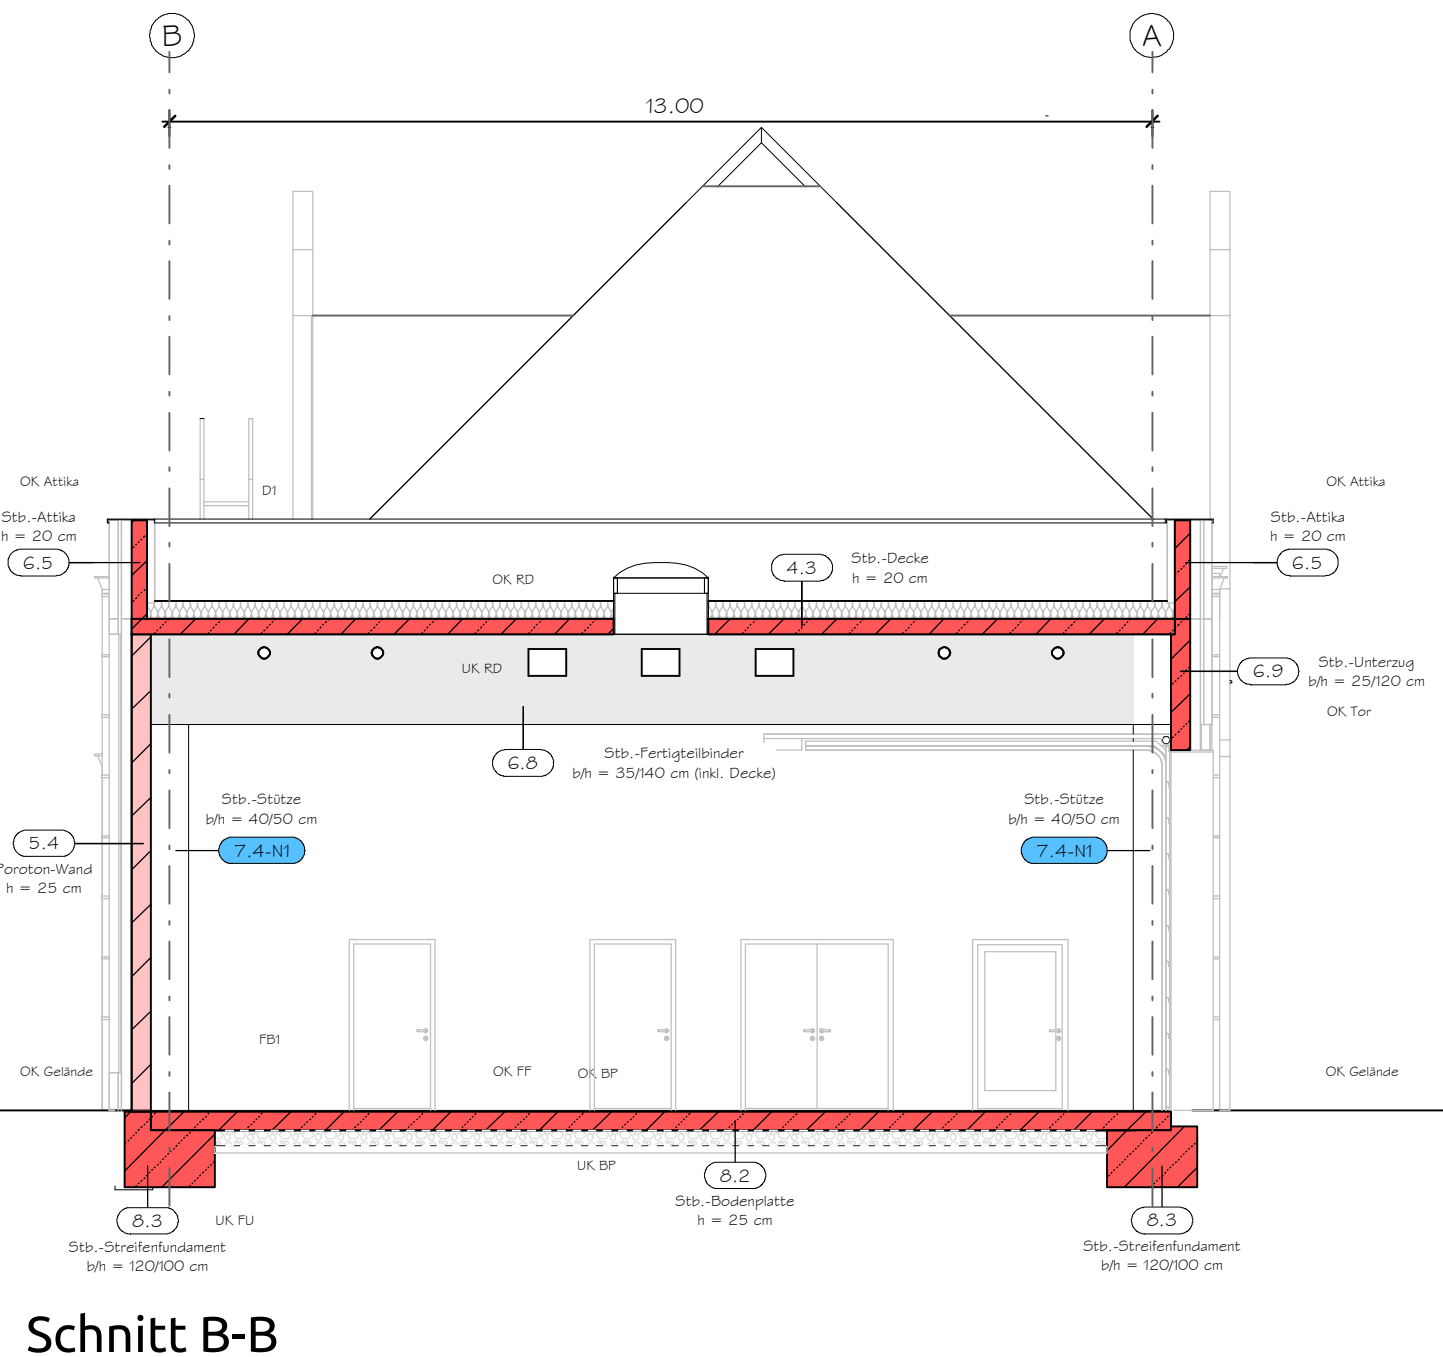

Schnitt B-B

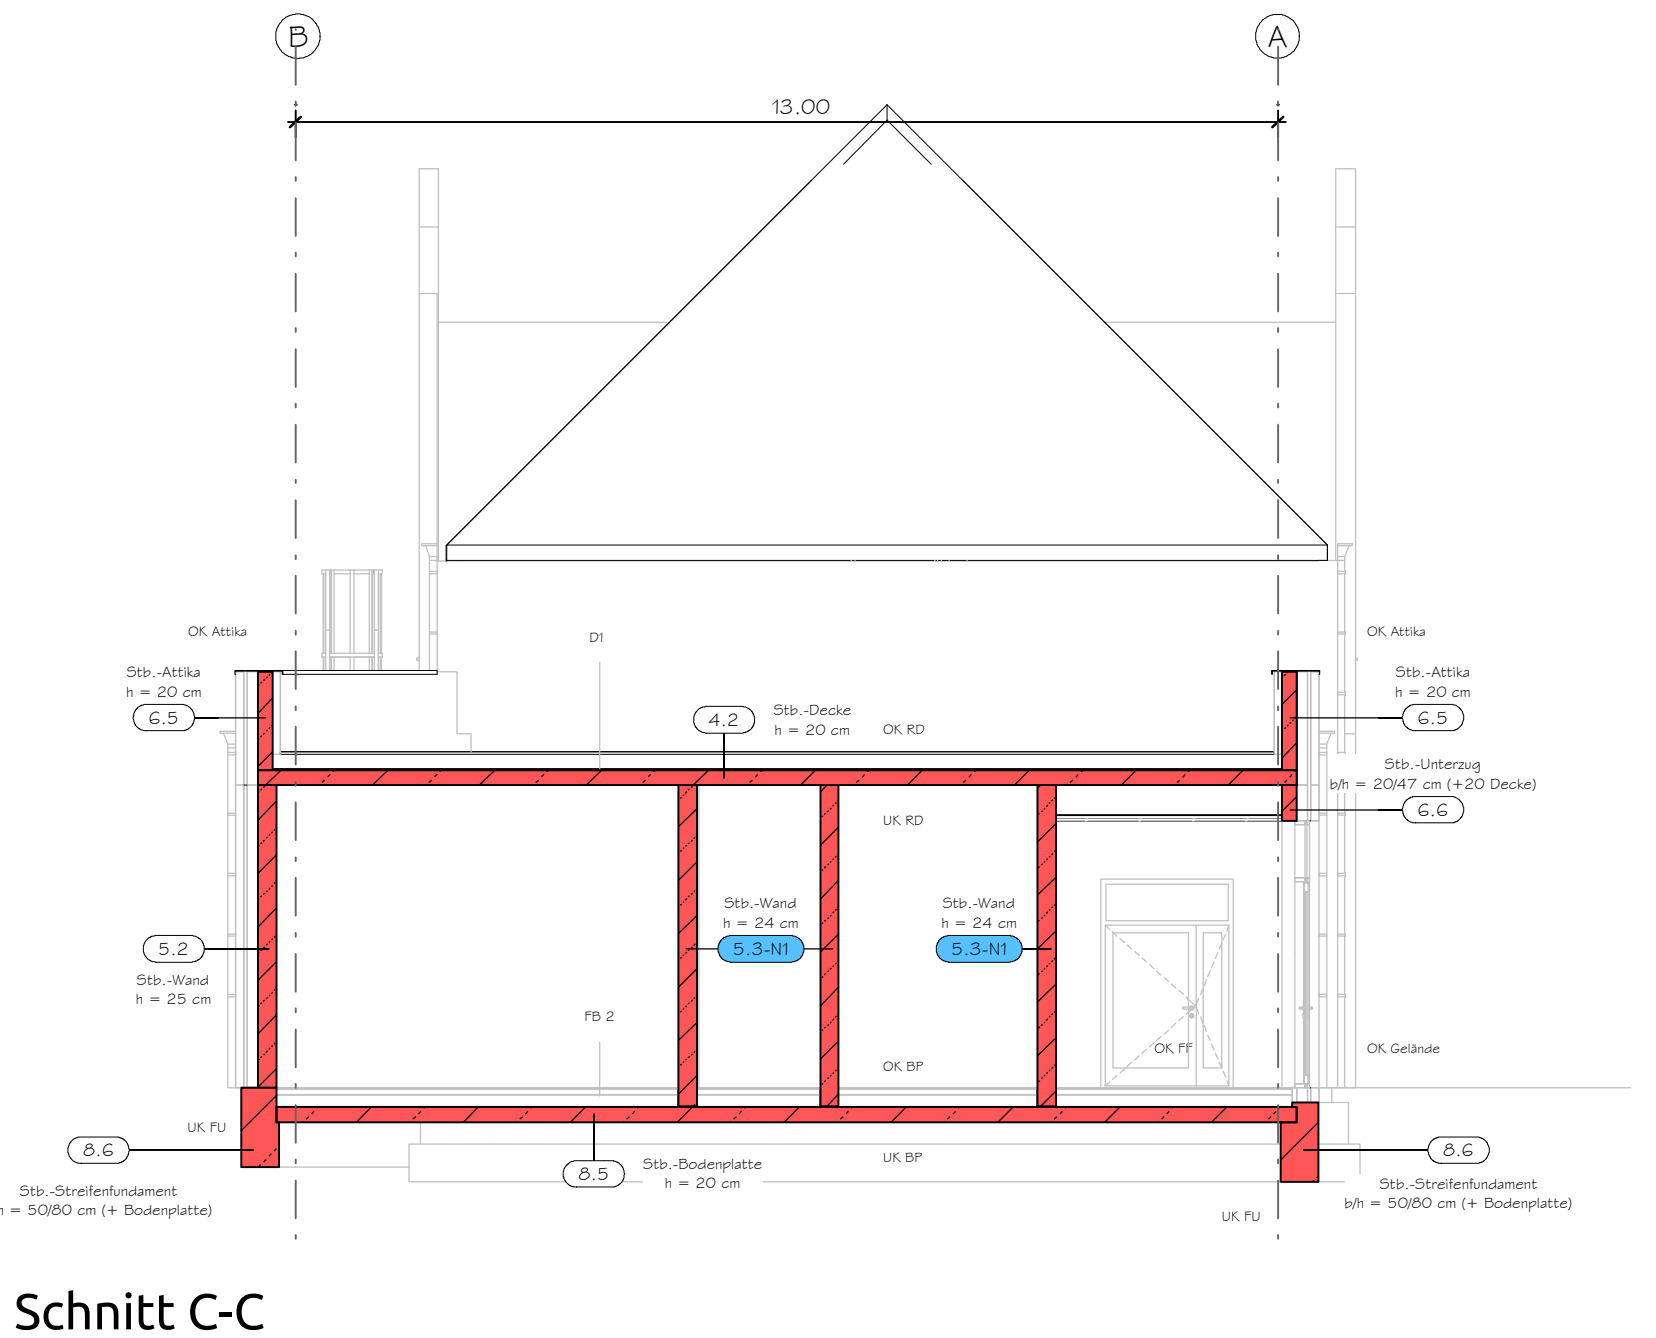

Schnitt C-C

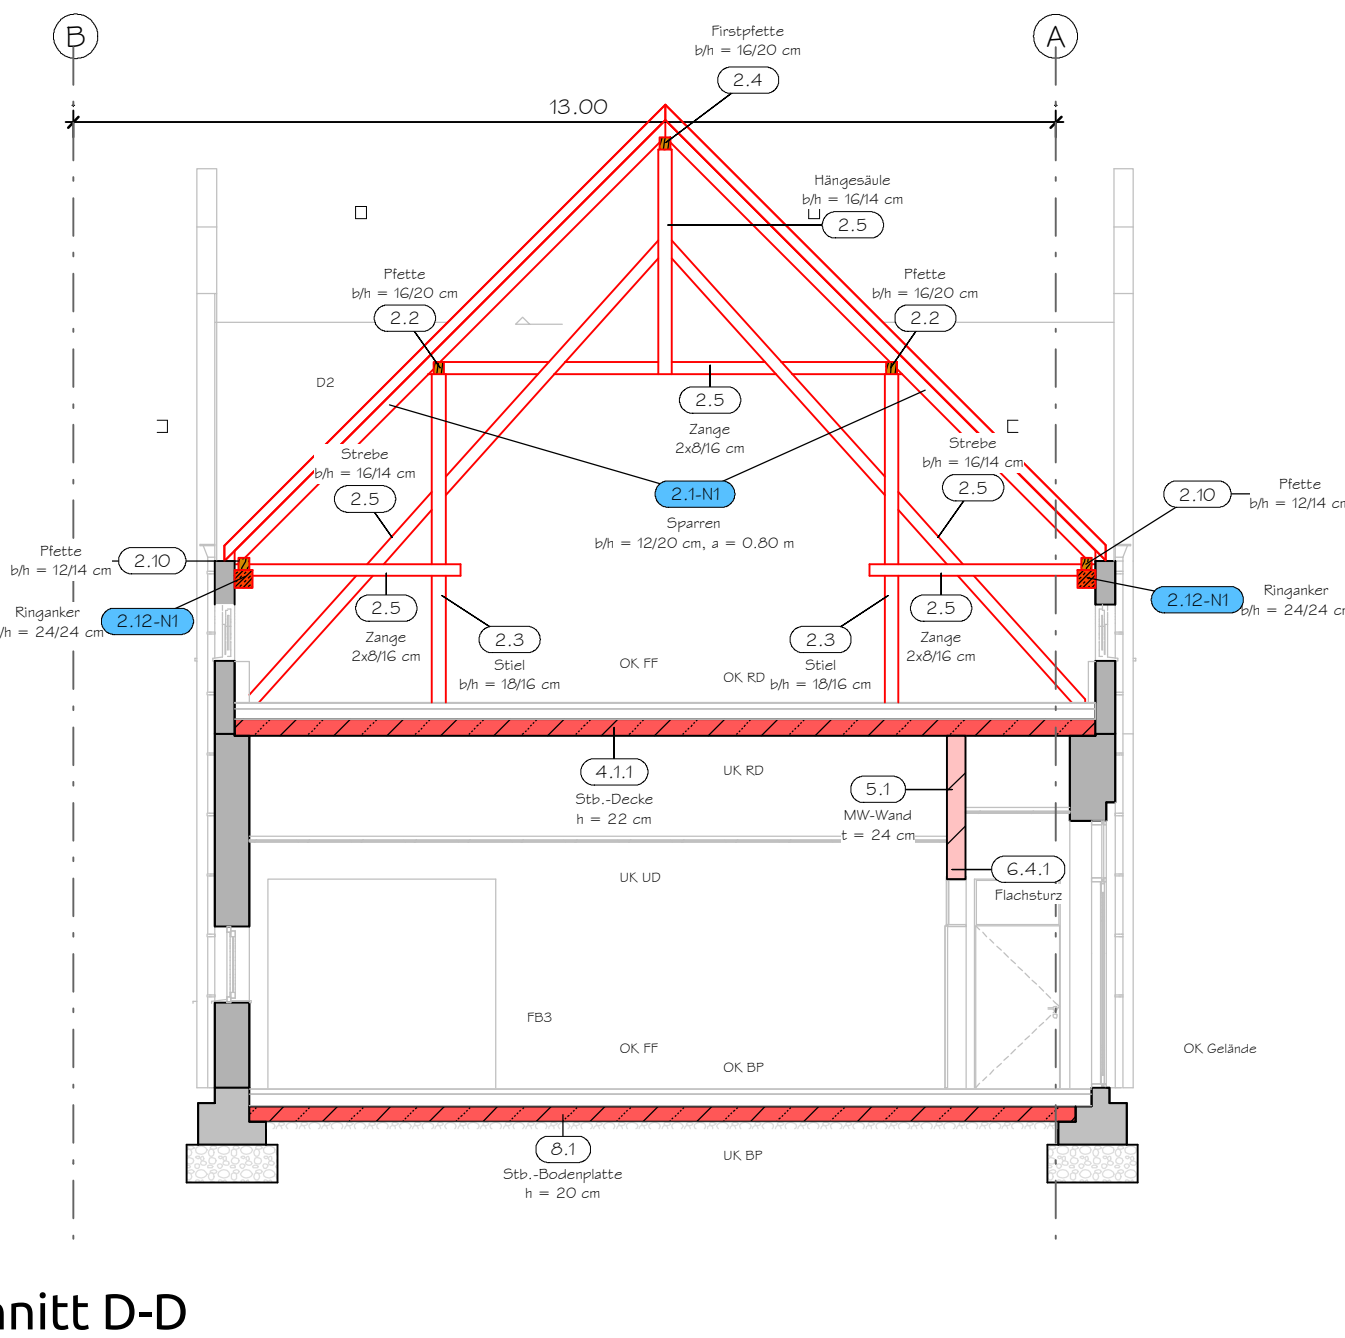

Schnitt D-D

Positionenliste

Pos.-Nr.	Positionstext
2.1-N1	Sparren - Hauptdach NH C24 b/h = 12/20 cm, a = 0,80 m
2.2	Mittelfette NH C24 b/h = 16/20 cm
2.3	Stiel unter Mittelfette NH C24 b/h = 18/16 cm
2.4	Firstplatte NH C24 b/h = 16/20 cm
2.5	Sprengwerk Firstplatte NH C24 b/h = 16/14 cm Zange b/h = 2x8/16 cm
2.10	Fußfette NH C24 b/h = 12/14 cm
2.12-N1	Ringanker Bestandsdach B 5005B, C 25/30 b/h = 24/24 cm
4.1.1	Decke über EG - Altbau (Kleiderkammer) B 5005A, C 25/30 h = 22 cm Ortbeton/Halbfertigteil
4.2	Dachdecke Verbinder B 5005A, C 25/30 h = 20 cm Elementdecke/Ortbeton
4.3	Dachdecke Halle B 5005A, C 25/30 h = 20 cm
4.4	Dachdecke Übungsplatz B 5005A, C 25/30 h = 20 cm Elementdecke/Ortbeton
5.1	Innenwände (Neu) - Bestandsgebäude Kalksandstein KS-P, SFK 12, RDK 1,80, Dünnbettmörtel t = 24 cm
5.2	Stb.-Wand - Verbinder (Aussteifung) B 5005A, C 25/30 h = 25 cm Ortbeton/Halbfertigteil
5.3-N1	Stb.-Innenwände des Verbinders B 5005A, C 25/30 h = 24 cm
5.4	Hebel Wandelemente Hebel Wandplatten h = 25 cm Bemessung durch Hersteller
5.5	Stb.-Aussteifungswand Übungsplatz Achse B B 5005A, C 25/30 h = 25 cm Ortbeton/Halbfertigteil

Pos.-Nr.	Positionstext
6.4.1	Flachsturz Kleiderkammer KS-4DF(I)=2.65m b/h = 24/11.3 cm
6.5	Stb.-Attika B 5005A, C 25/30 h = 20 cm Ortbeton/Elementwand
6.6	Stb.-Unterzug Außenwand Verbinder Achse A/10-11 B 5005A, C 25/30 b/h = 20/47 cm (+20 Decke)
6.8	Fertigteilträger Fahrzeughalle B 5005B, C 35/45 b/h = 35/140 cm (inkl. Decke) Halbfertigteil, Ausbildung als Flattenbalken, mit Überhöhung herzustellen
6.9	Stb.-Balken Toreinfahrt Fahrzeughalle Achse A B 5005B, C 25/30 b/h = 25/120 cm
6.10	Fertigteilträger Übungsplatz B 5005B, C 35/45 b/h = 35/140 cm (inkl. Decke) Halbfertigteil, Ausbildung als Flattenbalken, mit Überhöhung herzustellen
6.11-N1	Stb.-Balken Übungsplatz Achse A B 5005B, C 35/45 b/h = 50/120 cm Fertigteil/Ortbeton
7.4-N1	Stb.-Stützen Fahrzeughalle B 5005A, C 35/45 b/h = 40/50 cm Vollfertigteil/Ortbeton
7.6-N1	Stb.-Außenstütze Übungsplatz Achse A/2-3 B 5005A, C 35/45 b/h = 60/50 cm Vollfertigteil/Ortbeton
7.7-N1	Stb.-Stützen Übungsplatz Achse B/1-3 B 5005A, C 35/45 b/h = 40/50 cm Vollfertigteil/Ortbeton
8.1	Bodenplatte Bestandsgebäude B 5005A, C 25/30 h = 20 cm a/b/h = 220/220/50 cm (inkl. Bodenplatte)
8.2	Stb.-Bodenplatte Fahrzeughalle B 5005A, C 30/37 h = 25 cm
8.3	Stb.-Streifenfundament Fahrzeughalle Achse A+B B 5005A, C 25/30 b/h = 120/100 cm Im Bereich der Toreinfahrt, kann das Streifenfundament oben um max. 20 cm reduziert werden.
8.5	Bodenplatte Verbinder B 5005A, C 25/30 h = 20 cm
8.6	Streifenfundamente Verbinder Achse A+B C 25/30 b/h = 50/80 cm (+ Bodenplatte)
8.7	Stb.-Streifenfundament Übungsplatz Achse B B 5005A, C 25/30 b/h = 120/80 cm Anordnung mind. 20 cm unter GOK
8.9	Stb.-Becherfundament Stütze Pos. 7.6 Übungsplatz Achse A/2-3 B 5005A, C 25/30 b/h = 280/280/135 cm Anordnung mind. 20 cm unter GOK

b	08.07.25	1. Nachtrag	Hoffmann
a	21.01.25	Ergänzung Positionen Dachkonstruktion	Hoffmann
0	29.10.24	Planerstellung	Hoffmann
Index	Datum		Bearbeiter
		Planinhalt:	Positionenplan Schnitte
		Bauvorhaben:	Erweiterung Feuerwache Stendal Tautenzienstraße, Stendal
		Bauherr:	Hansestadt Stendal
		841-25-ART-4-PO-SC-001-b-V	
		Plangröße:	720x420
		Maßstab:	1:100
		Datum:	29.10.2024
		Projekt-Nr.	841-25