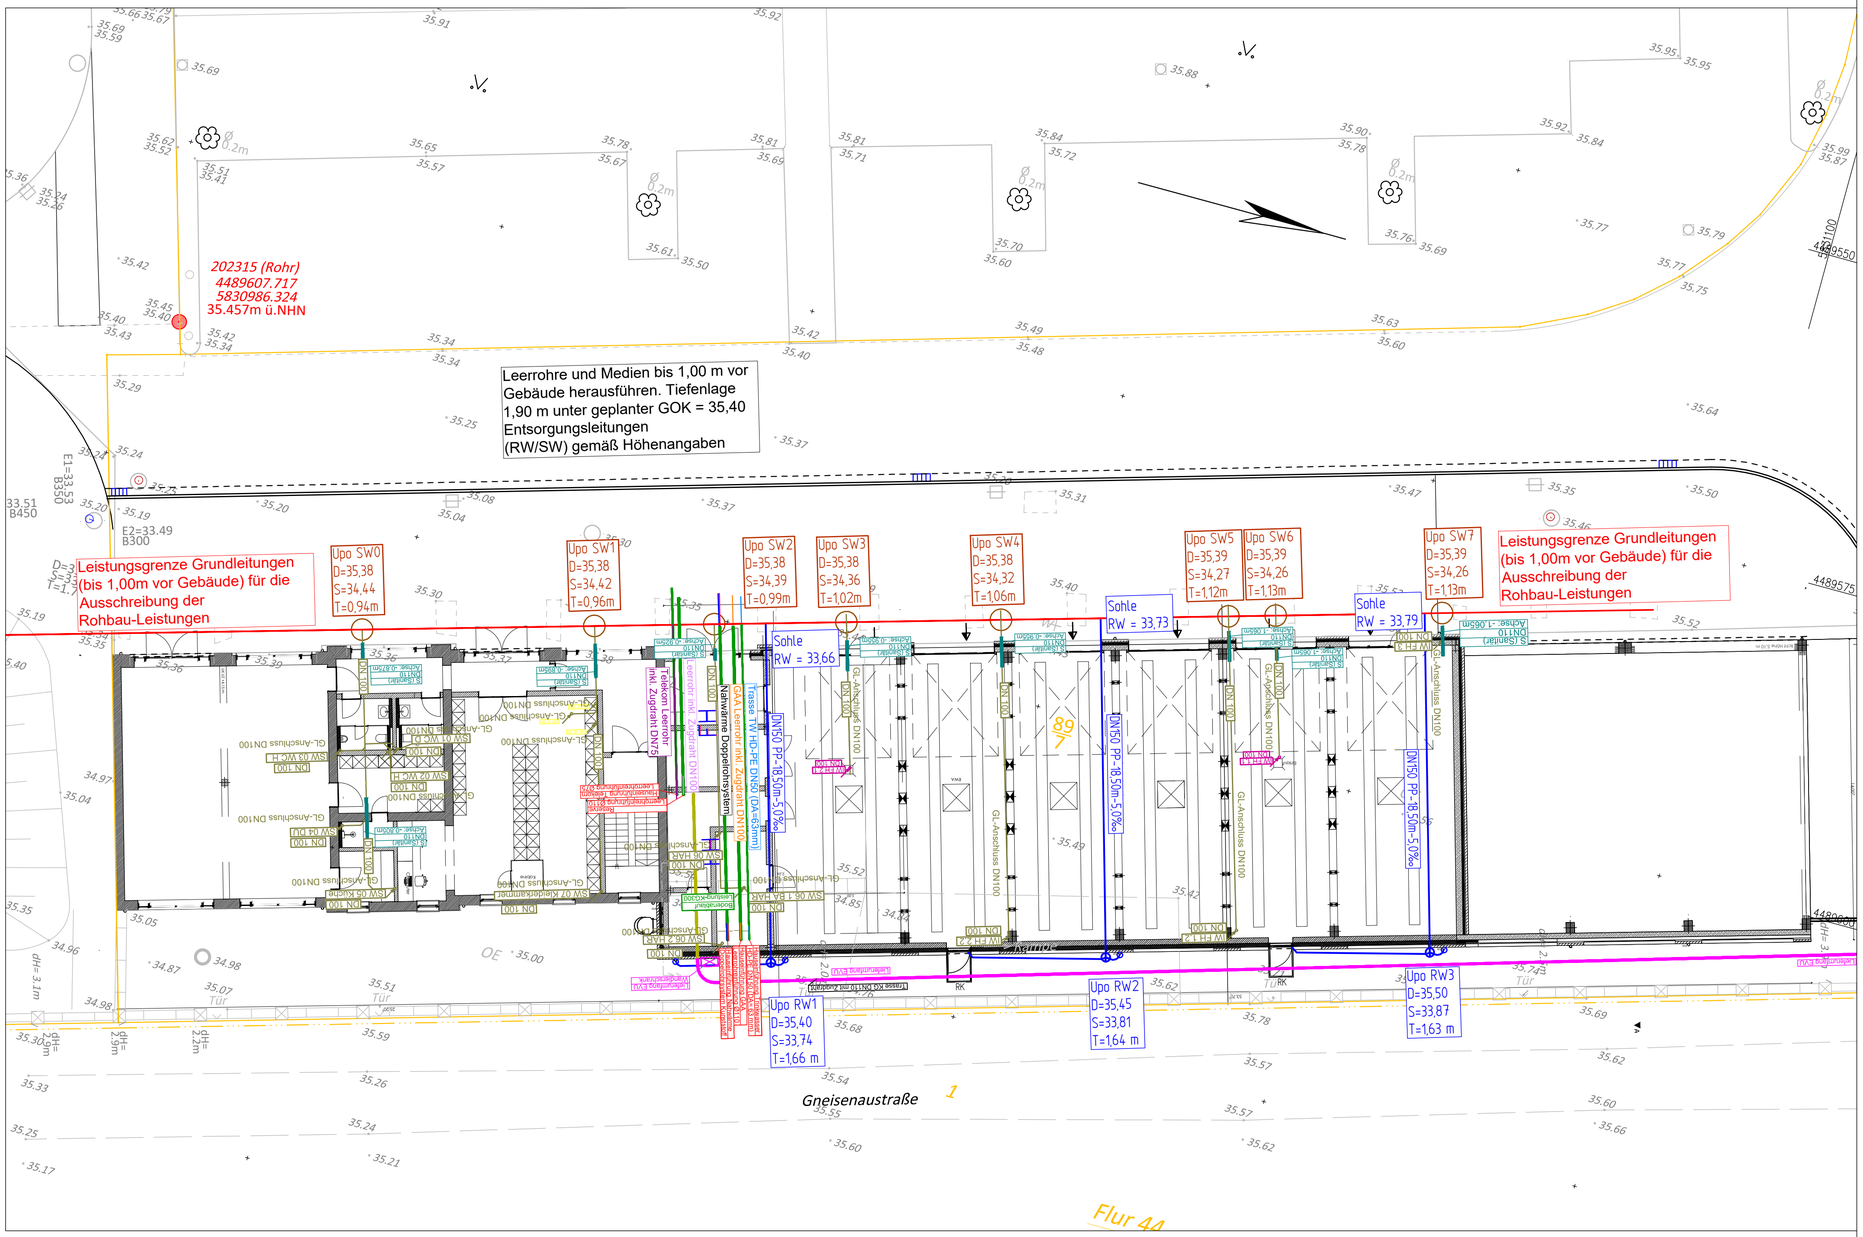

Zeichenerklärung

Verwaltung

- 133/7 — Flurstücksnummer
- Flurgrenze
- Flurstücksgrenze
- 201802 4489713.07 5831225.67 32.37m ü.HN — Festpunkt
- 50.0 m 1.5‰ DN 300 PP — Regenwasserkanal mit Angabe von Dimension Material, Fließrichtung, Länge und Gefälle mit Kontrollschacht
- RW — Straßenablauf mit Anschlussleitung
- Fallrohr mit Anschlussleitung
- DN 150 — Grundleitungen Schmutzwasser
- Uponalschacht Schmutzwasserhausanschluss
- Leerrohre für Medienleitungen

Hansestadt Stendal
- Bauamt -

Markt 1 39576 Stendal
Tel. 03931/65-1533 Fax 03931/65-1540

	Datum	Zeichen
nach-/gepr.:		
Projekt - Nr. :		

Nr.	Art der Änderung	Datum	Zeichen

Ausschreibung

Straßenbauverwaltung Hansestadt Stendal Tiefbauamt

Straße: Feuerwache Stendal

Unterlage / Blatt-Nr.: 5/1

Koordinierter Leitungsplan Grundleitungen

Maßstab : 1 : 150

Erweiterung der Feuerwache Stendal

aufgestellt:
Stendal, den .....
im Auftrag: .....

überprüft / genehmigt :
Stendal, den .....
im Auftrag: .....