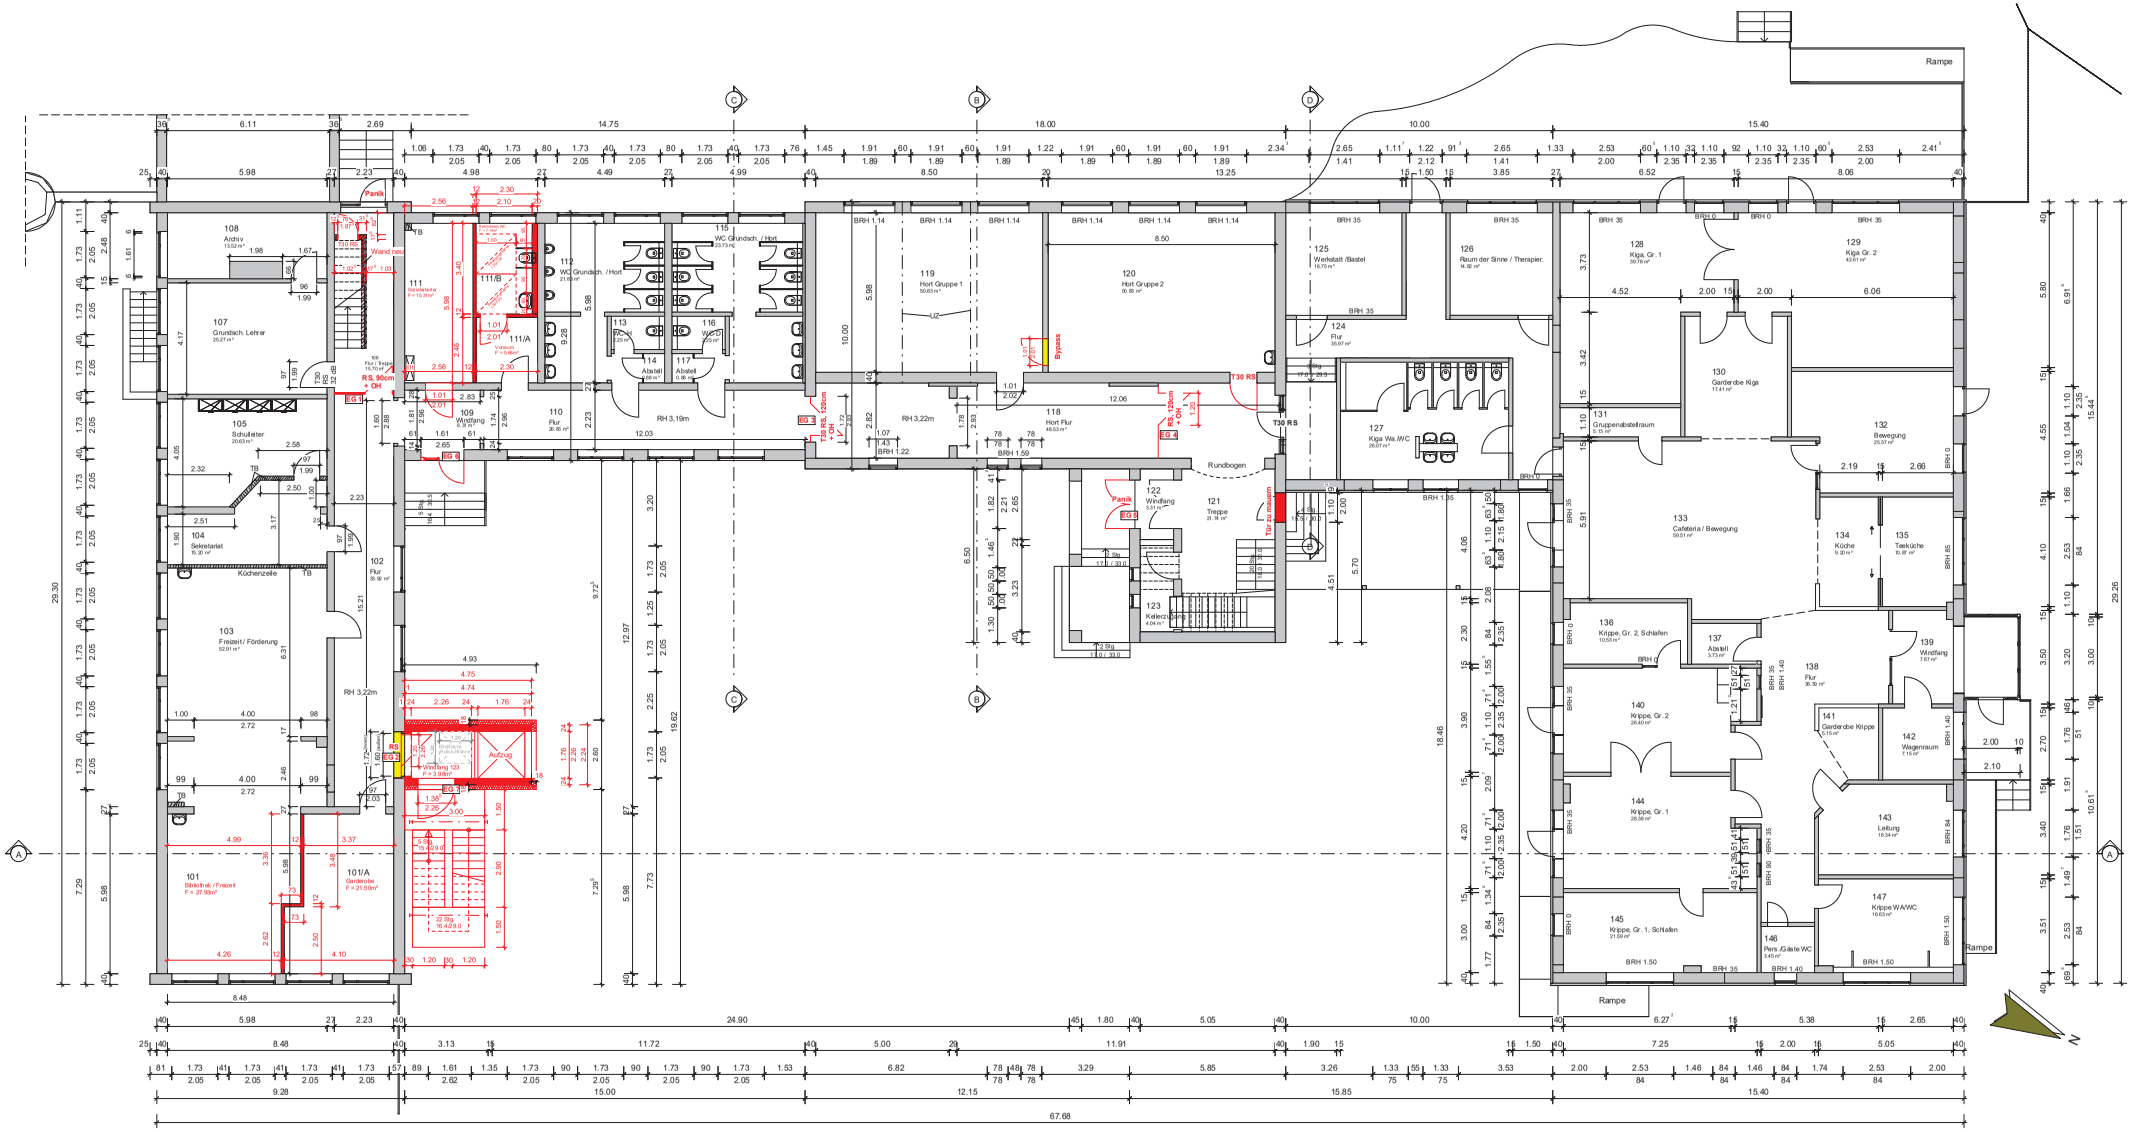

PROJEKT Grundschule Apenburg Brandschutztechnische Ertüchtigung Anbau Personenaufzug und Fluchttreppe	
BAUHERR Verbandsgemeinde Beetzendorf-Diesdorf Marschweg 3 38489 Beetzendorf	
PLANINHALT Erdgeschoss	
DATUM 20.11.2024	MASSSTAB 1 : 100
BAUHERR / DATUM	PLANVERFASSER