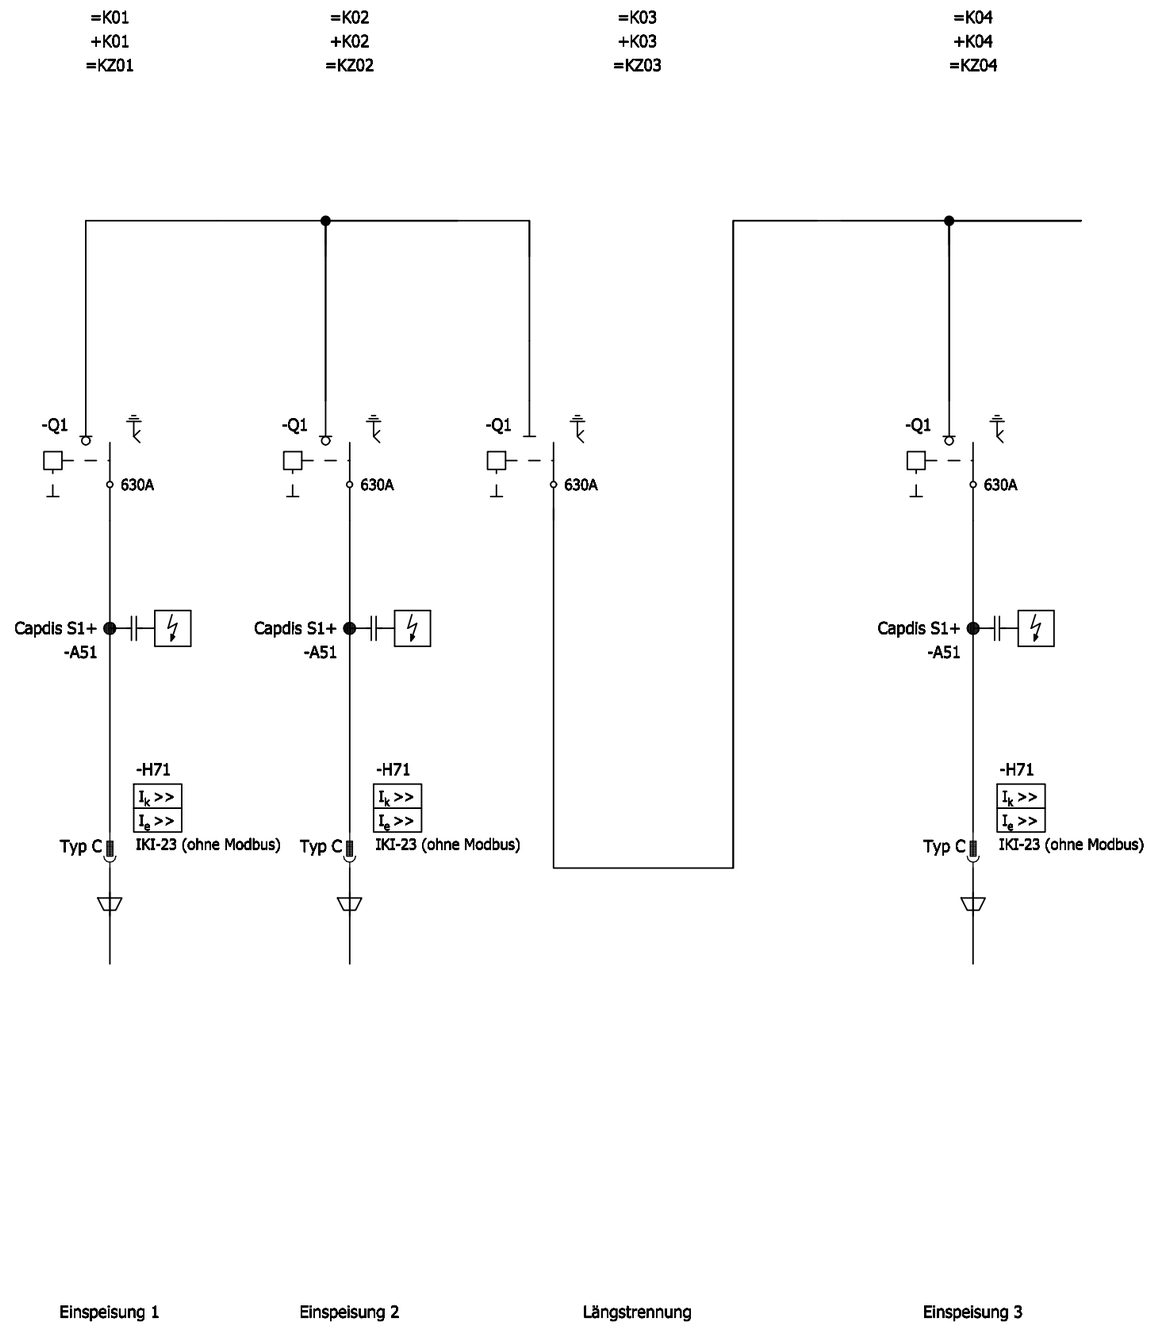

System / Bemessungs-Frequenz	Betriebsspannung	Bemessungs-Spannung	Bemessungs-Kurzzeitstrom	Bemessungs-Betriebsstrom
System / rated frequency	Operating voltage	Rated voltage	Rated short-time withst. curr.	Rated normal current
3~50Hz	10,0kV	12,0kV	20,0kA (1s)	630A

ELCAD-Version: 2022 SP1
Letzte Verwendung: 4.04.24 FBSTP2

Archive: =K00 / B / B / 1

Translatedatei A: A_COC_DE
Translatedatei B: leer1
Translatedatei C: C_FB_DE.etr, 24.11.04
Translatedatei D: C_FB_DE

Projekt: C:/Users/f22rekn1/Desktop/575890-000011/575890-000011-0.pro
Symbolbibliothek 1: PTD60617
Symbolbibliothek 2: PTD_M2_CoC_E
Symbolbibliothek 3:
Symbolbibliothek 4:

CopyRight (C) Siemens AG 2023 All Rights Reserved

SACHNUMMER:

				Datum	02.04.2024	Magdeburger Verkehrsbetriebe GmbH & Co.KG	Siemens AG	8DJH SCHALTANLAGE 12,0kV	0030658379	=KZ00	B	=K00	
				Bearb.	Chornyi	GUW Weferlinger Straße			3314100126			+K00	B1
				Gepr.	Rehbein	8DJH			575890-000011	(3) W92210-------S003			Blatt 1+
Zustand	Änderung	Datum	Name	Norm		Urspr./Ers.f./Ers.d.		Übersichtsschaltplan					2 Bl.

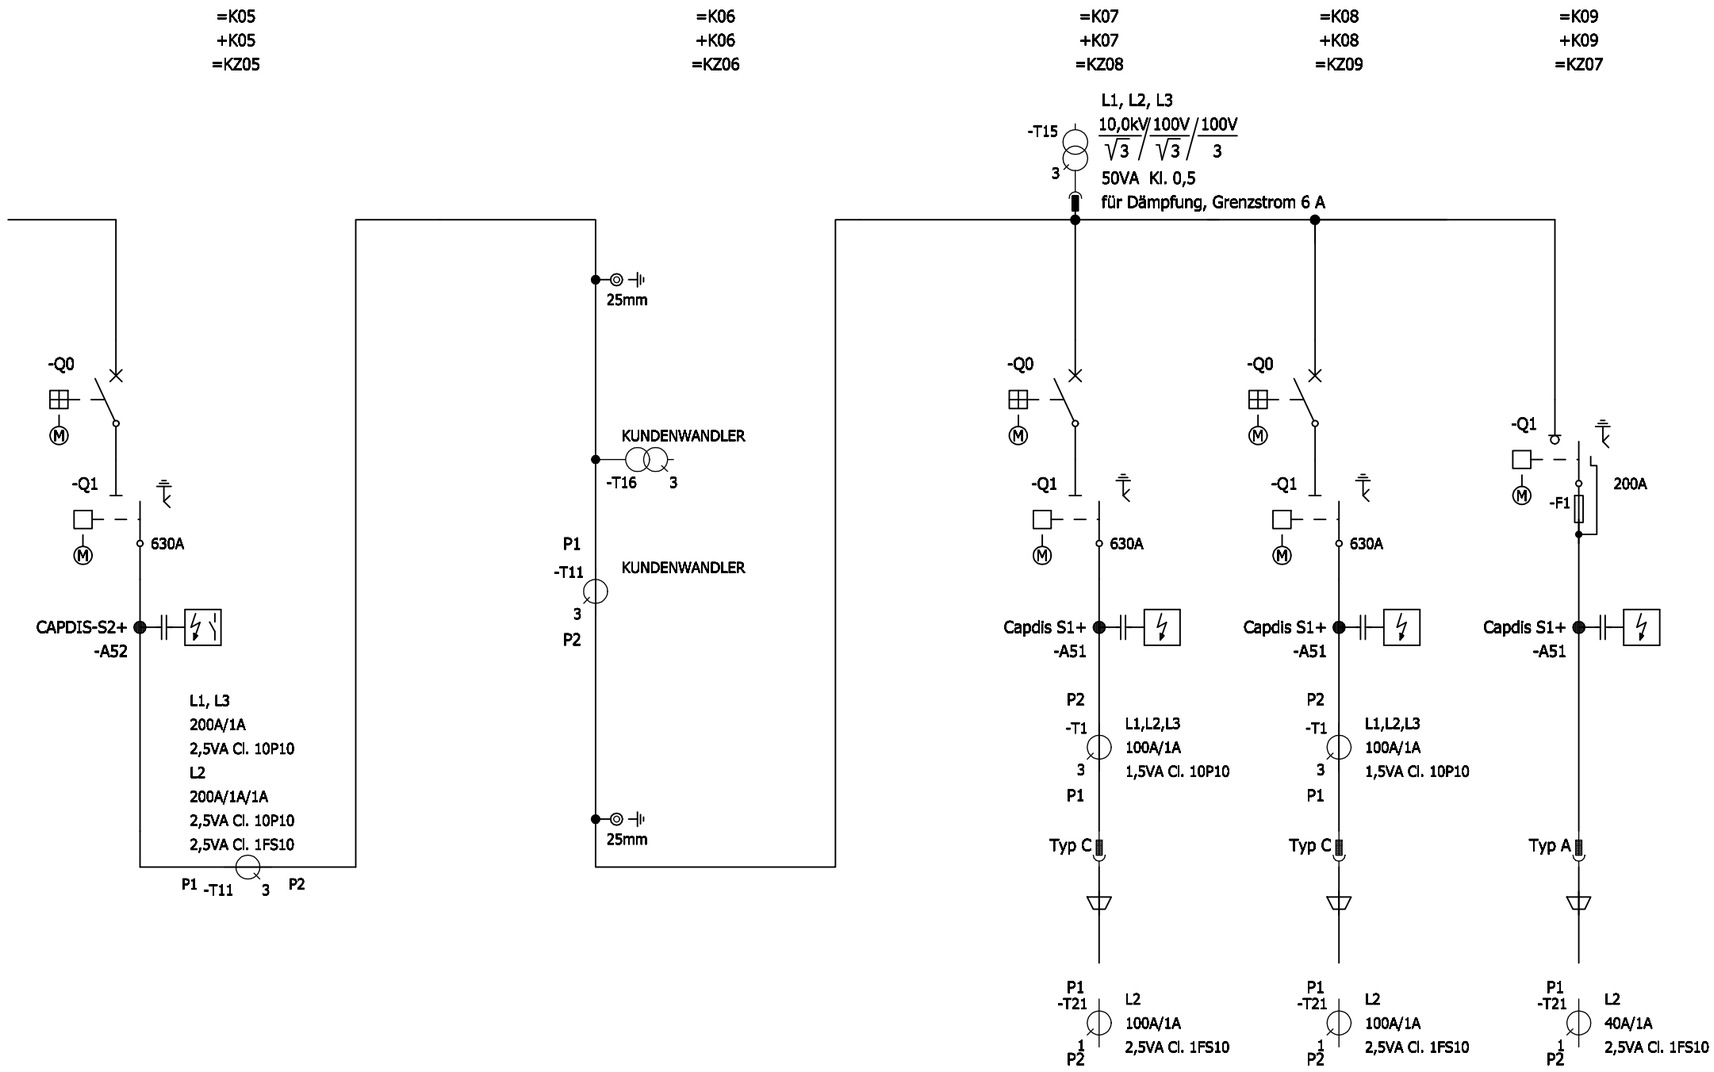

Übergabe | Messung | Bahntrafo 11 | Bahntrafo 12 | EB-Trafo

System / Bemessungs-Frequenz System / rated frequency	Betriebsspannung Operating voltage	Bemessungs-Spannung Rated voltage	Bemessungs-Kurzzeitstrom Rated short-time withst. curr.	Bemessungs-Betriebsstrom Rated normal current
3~50Hz	10,0kV	12,0kV	20,0kA (1s)	630A

ELCAD-Version: 2022 SP1
Letzte Verwendung: 4.04.24 FBSTP2
Archive: =K00 / B / B / 2

Projekt: C:/Users/f22rekn1/Desktop/575890-000011/575890-000011-0.pro
Symbolbibliothek 1: PTD60617
Symbolbibliothek 2: PTD_M2_CoC_E
Symbolbibliothek 3:
Symbolbibliothek 4:

Translatedatei A: A_COC_DE
Translatedatei B: leer1
Translatedatei C: C_FB_DE.etr, 24.11.04
Translatedatei D: C_FB_DE

CopyRight (C) Siemens AG 2023 All Rights Reserved

SACHNUMMER:

				Datum	02.04.2024	Magdeburger Verkehrsbetriebe GmbH & Co.KG	Siemens AG	8DJH SCHALTANLAGE 12,0kV	0030658379		B	=K00	
				Bearb.	Chornyi	GUW Weferlinger Straße			3314100126	=KZ00		+K00	B2
				Gepr.	Rehbein	8DJH			575890-000011	(3) W92210-------S003			Blatt 2-
Zustand	Änderung	Datum	Name	Norm		Urspr./Ers.f./Ers.d.		Übersichtsschaltplan					2 Bl.