




NORDANSICHT

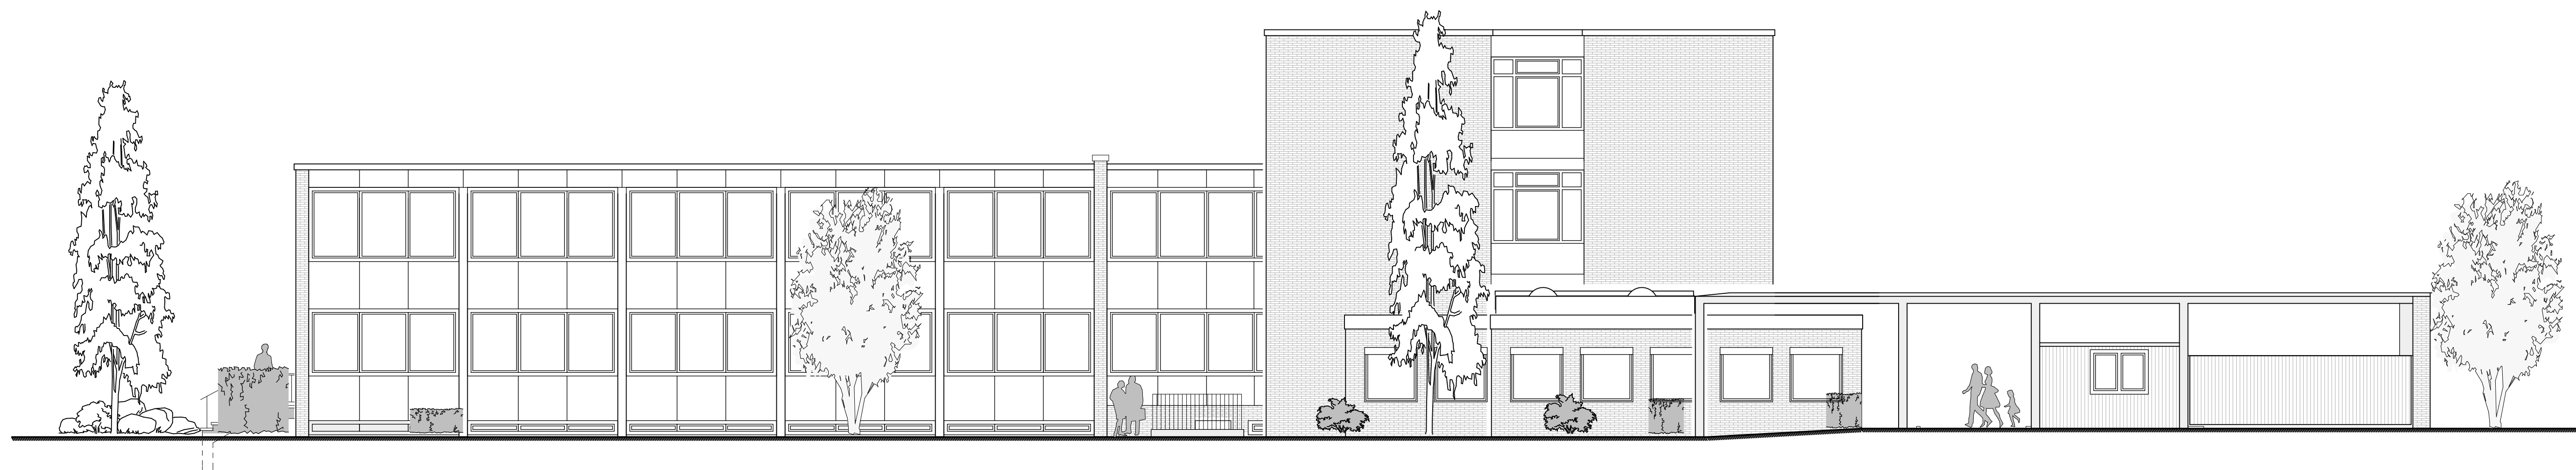

OSTANSICHT

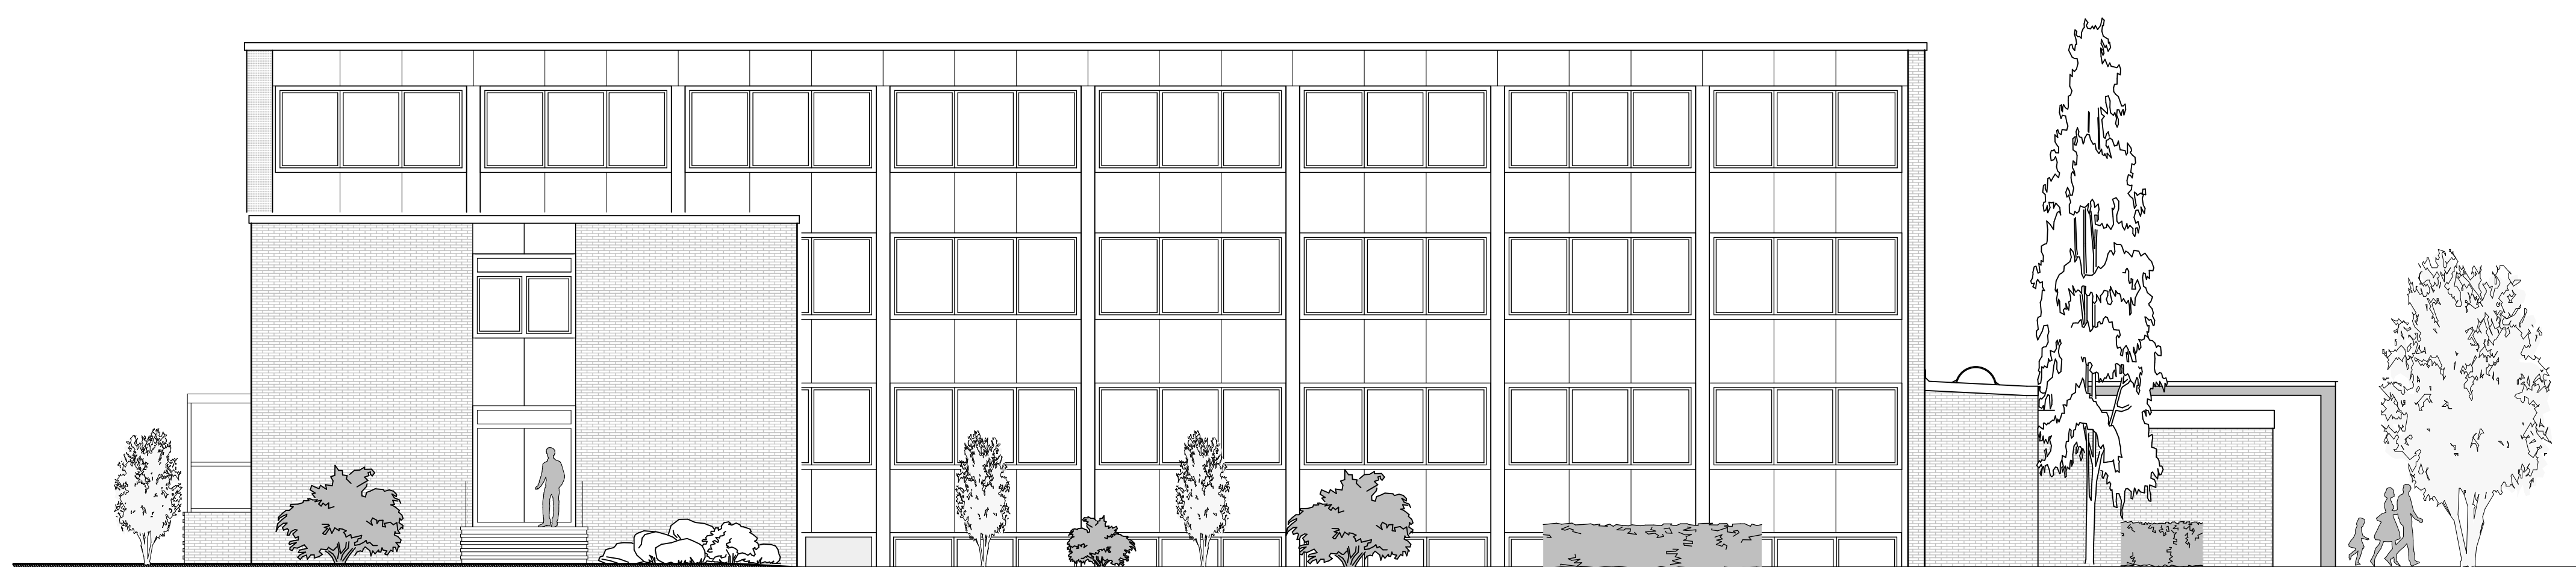


SÜDANSICHT

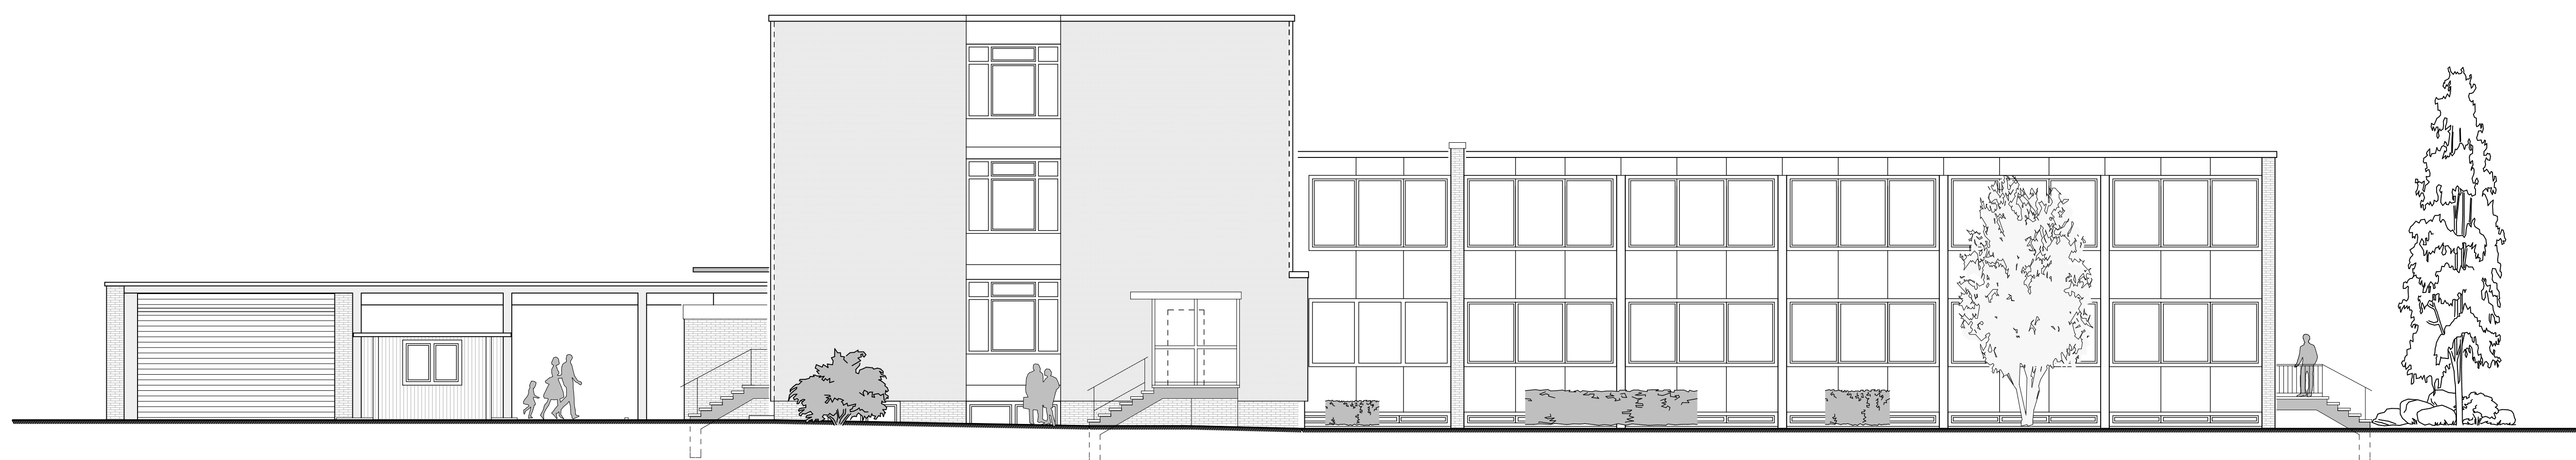

WESTANSICHT

.	.	.	.
Index	Name	Datum	Änderung:
	H-Knölke	15.01.11	Basisplan:
Gez.	Name	Datum	
Projektnr. 106.03	Index .	Bestand .	Maßstab 1: 100 Datum 15.01.11

ALLE MAßE SIND AM BAU ZU PRÜFEN !

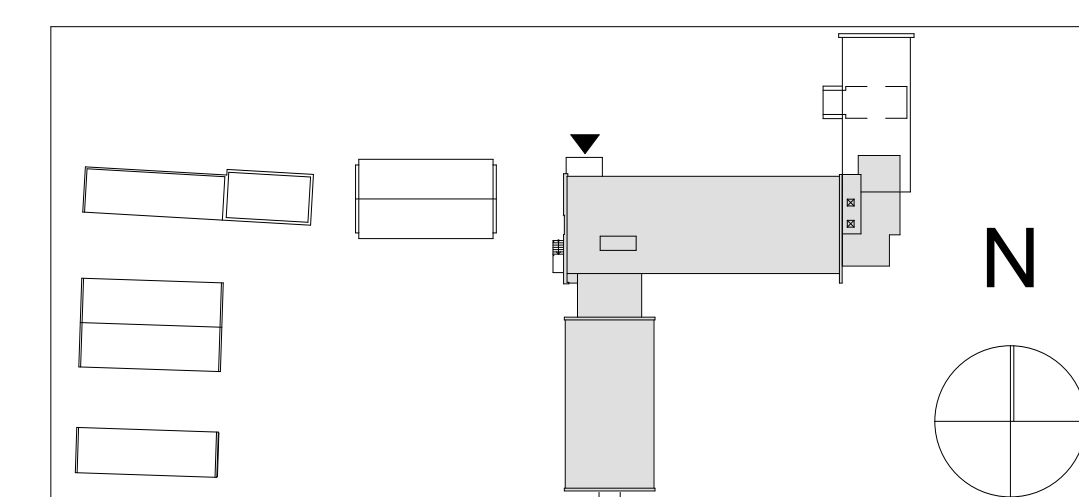

Bauherr:
Region Hannover
Hildesheimer Str.20
30169 Hannover

Planung:
Region Hannover
Service Gebäude

Service-Gesamte		
Datum		
Fachplaner:	Fachplaner:	Fachplaner:
Datum	Datum	Datum
Geprüft:		

Geprüft	
Planphase	Gewerk
Bestand	
Bauvorhaben:	

Planinhalt:

Ansichten

Projektnr.	Blatt Nr.	Blattgröße	Maßstab	Basis Datum	Index
106.03.	106.03/ 2.006	A 0	M.1: 100	15.01.11	•