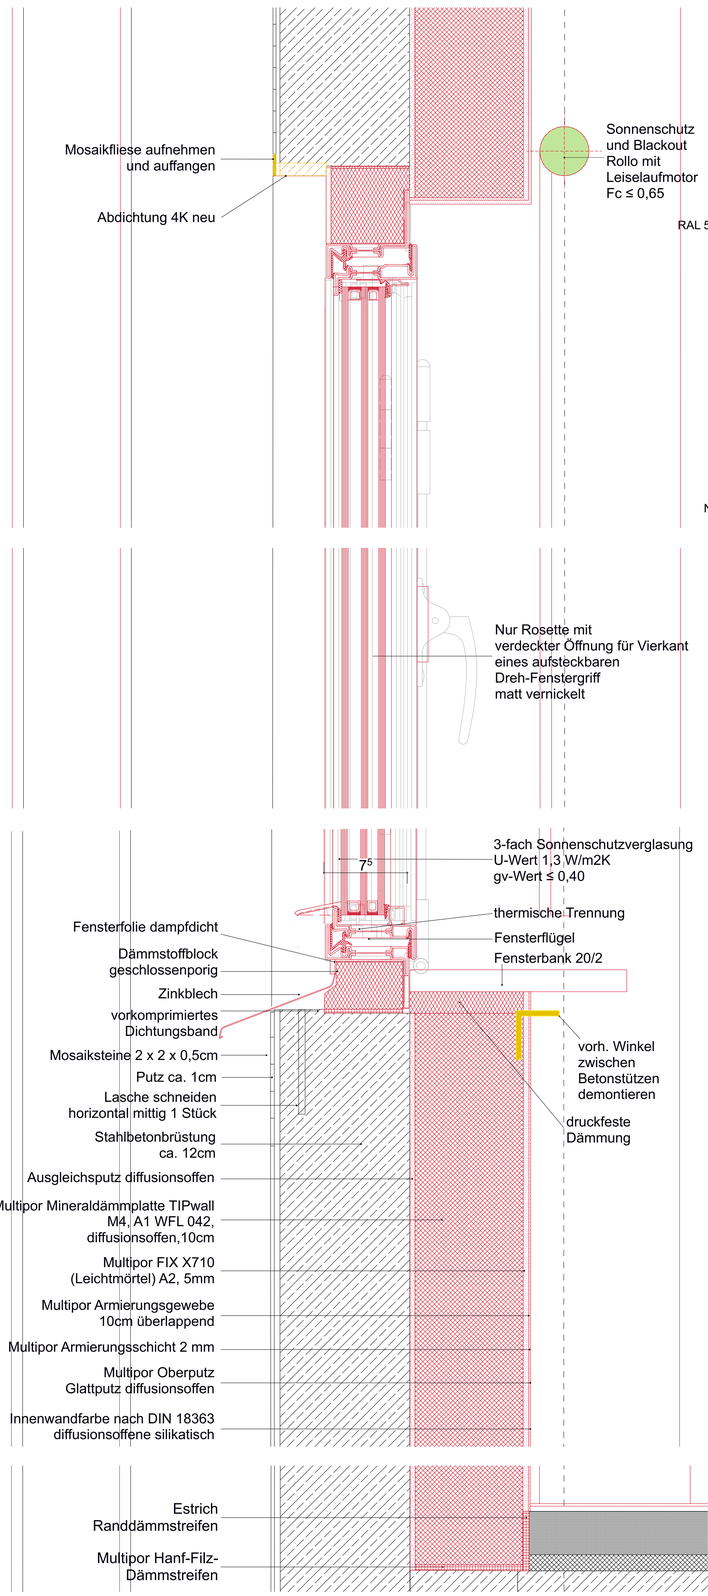

Fenster Neu - Längsschnitt M 1:2

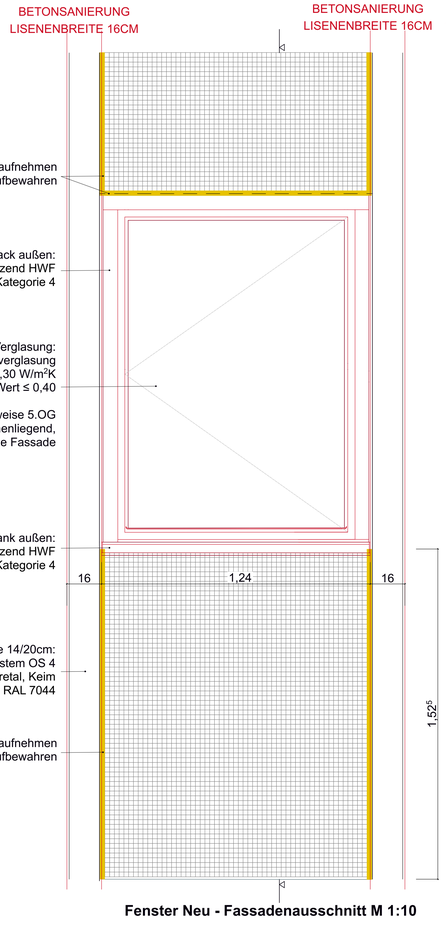

Fenster Neu - Fassadenausschnitt M 1:10

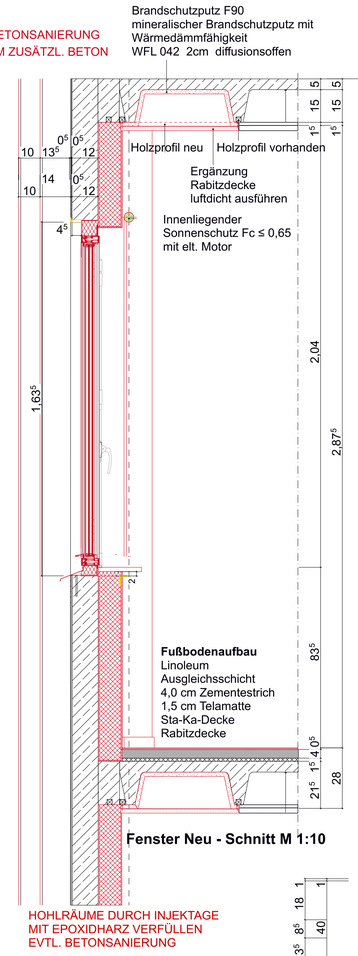

Fenster Neu - Schnitt M 1:10

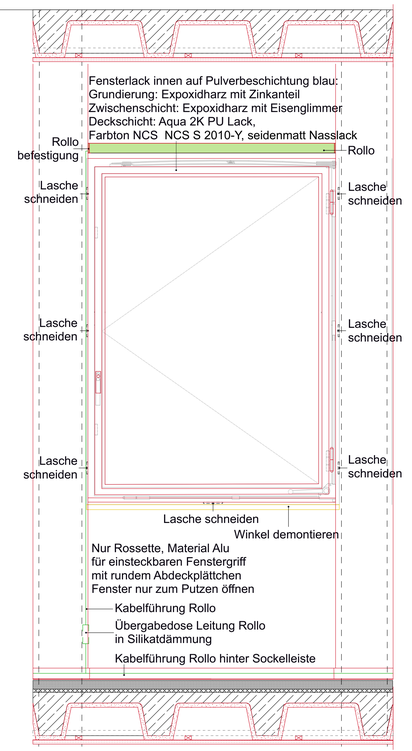

Fenster Neu - Innenansicht M 1:10

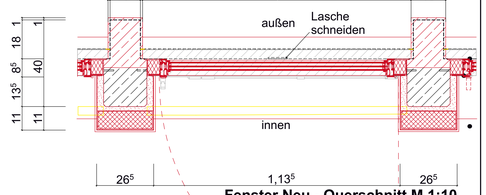

Fenster Neu - Querschnitt M 1:10

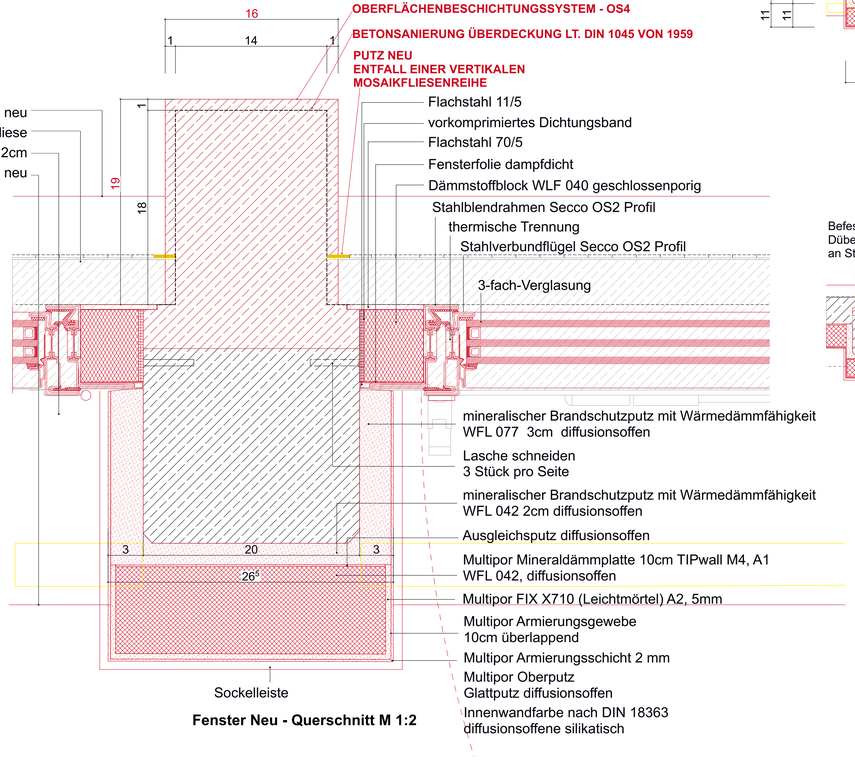

Fenster Neu - Querschnitt M 1:2

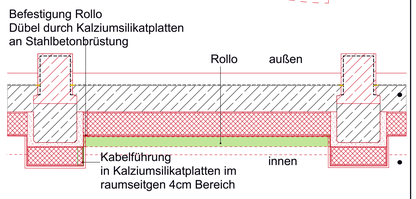

Brüstung mit Dämmung - Querschnitt M 1:10

Baunull = +39,61m über Normalnull
(DHHN 92)

Alle Maße sind vom Unternehmer zu prüfen und am Bau zu nehmen
Dieser Plan gilt nur in Verbindung mit der geprüften Statik und den einschlägigen Ausführungsbestimmungen!
Unstimmigkeiten sind unverzüglich der Bauleitung anzuzeigen!
Alle Quadratmeterangaben beziehen sich auf Fertigmaße!
Brüstungshöhen und Türöffnungsmaße beziehen sich auf OKFF!

Datenschutz: www.winking-froh.de/de/kontakt/impressum

Ind.	gez.	Datum	Änderung / Ergänzung

Projektnummer	Plannummer:	Index:
1851	1851-HZ-AD-FEN-TYP F1.1	-0

Projekt:
Energetische Denkmalsanierung
Centre Français de Berlin (CFB)
Bauteil Hotel mit Essraum

Gemarkung Wedding
Flur 2
Flurstück 62
Teilstück aus #

Bauherr:
Centre Français de Berlin (CFB)
Müllerstraße 74 13349 Berlin
030-1208603-0 030 459793-55
info@centre-francais.de

Architekt:
Winking · Froh Architekten
Sopienstraße 22a 10178 Berlin
030-283028-0 030-283028-28
berlin@winking-froh.de www.winking-froh.de

Arbeitsstand
11.07.2025

Phase: Entwurfsplanung

Planinhalt:
Hotelzimmer
Fenster neu / Flankendämmung

Proj-Nr. Bauh:	Freig. Bauherr:	Freig. Nutzer:			

Maßstab:	Format:	Verkleinerung:	gezeichnet:	geprüft:	Datum:
1:10, 1:2	A0		HE	MS	20.06.2025