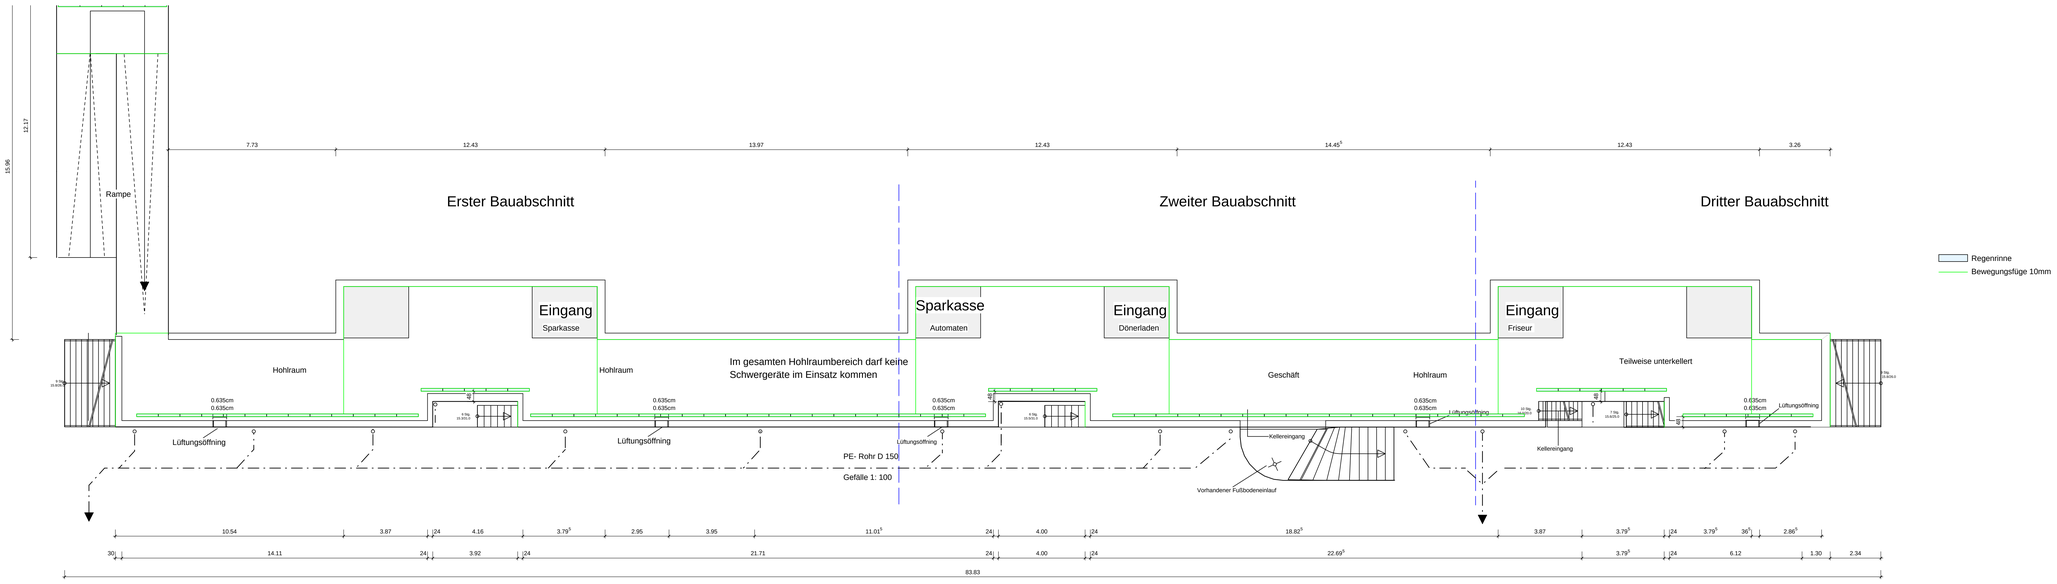

Draufsicht Terrasse M 1:100

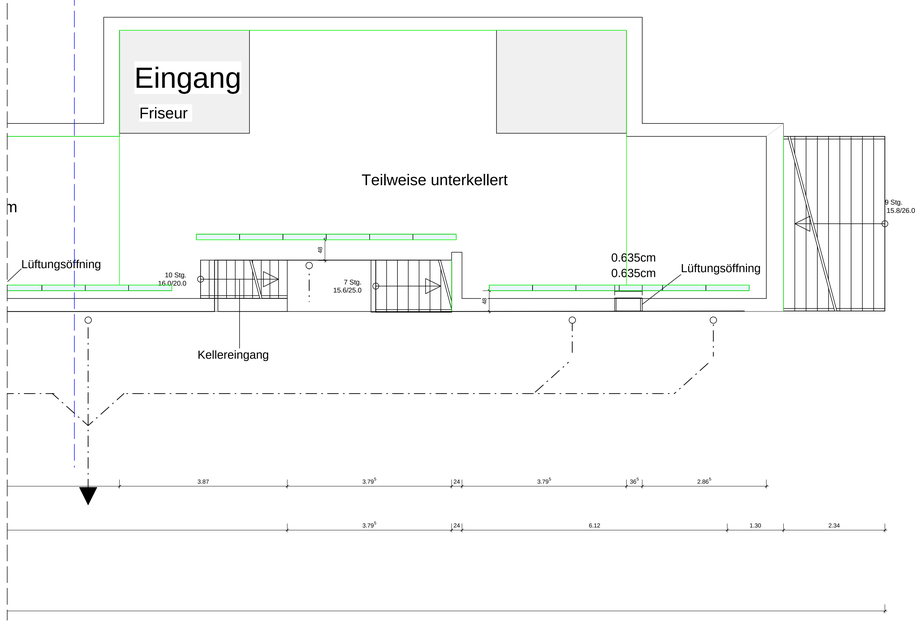

Zweiter Bauabschnitt M 1:50

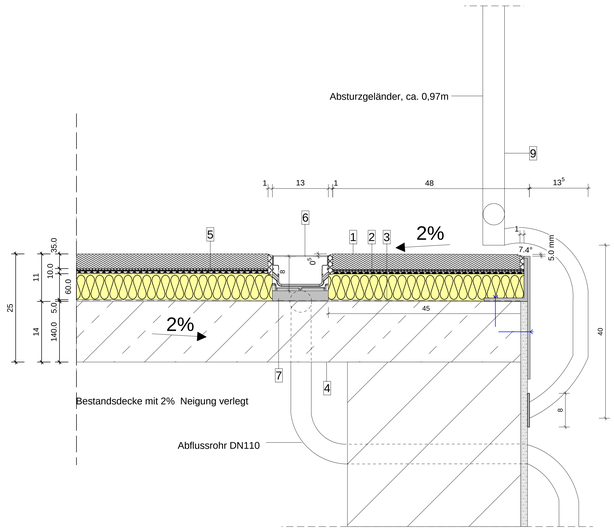

1 Gussasphalt schicht
2 Dämmung 50mm
3 Voranstrich
4 Stahlbeton Decke(Bestand) 140 mm
5 Trennlage zweilagige Polymerbitumen-Schweißbahn mit hochliegender Polyestervliestr[a] gereinlage
6 Regenrinne
7 Ausgleich/ Befestigung Betonschicht
8 Randabdeckung aus Edelstahl/ Aluminium
9 Geländer
10 Putzschicht

Prinzipdetail M 1:5

Unterschrift Bauherr

Unterschrift Entwurfsverfasser

Index	Änderung	Datum	Gezeichnet

Bauherr
Städtische Wohnungsbau GmbH
Schönebeck

Planer
Ingenieurbüro Boesenhagen
Maxim-Gorki-Straße 16
39108 Magdeburg
Tel.: 0391-55999735

Planinhalt
Draufsicht
Prinzipdetail
Zweiter Bauabschnitt

Projekt
Terrassen Sanierung

Diese Zeichnung ist urheberrechtlich geschützt. Ergänzungen und Änderungen nur in Rücksprache mit dem Ersteller.

Blattgröße	Maßstab	Datum	Erstellt	Plannr.
DIN A0	M 1:50/100	04.07.2025	M. Alhaj Hasan	A-03