


Draufsicht Terrasse M 1:100

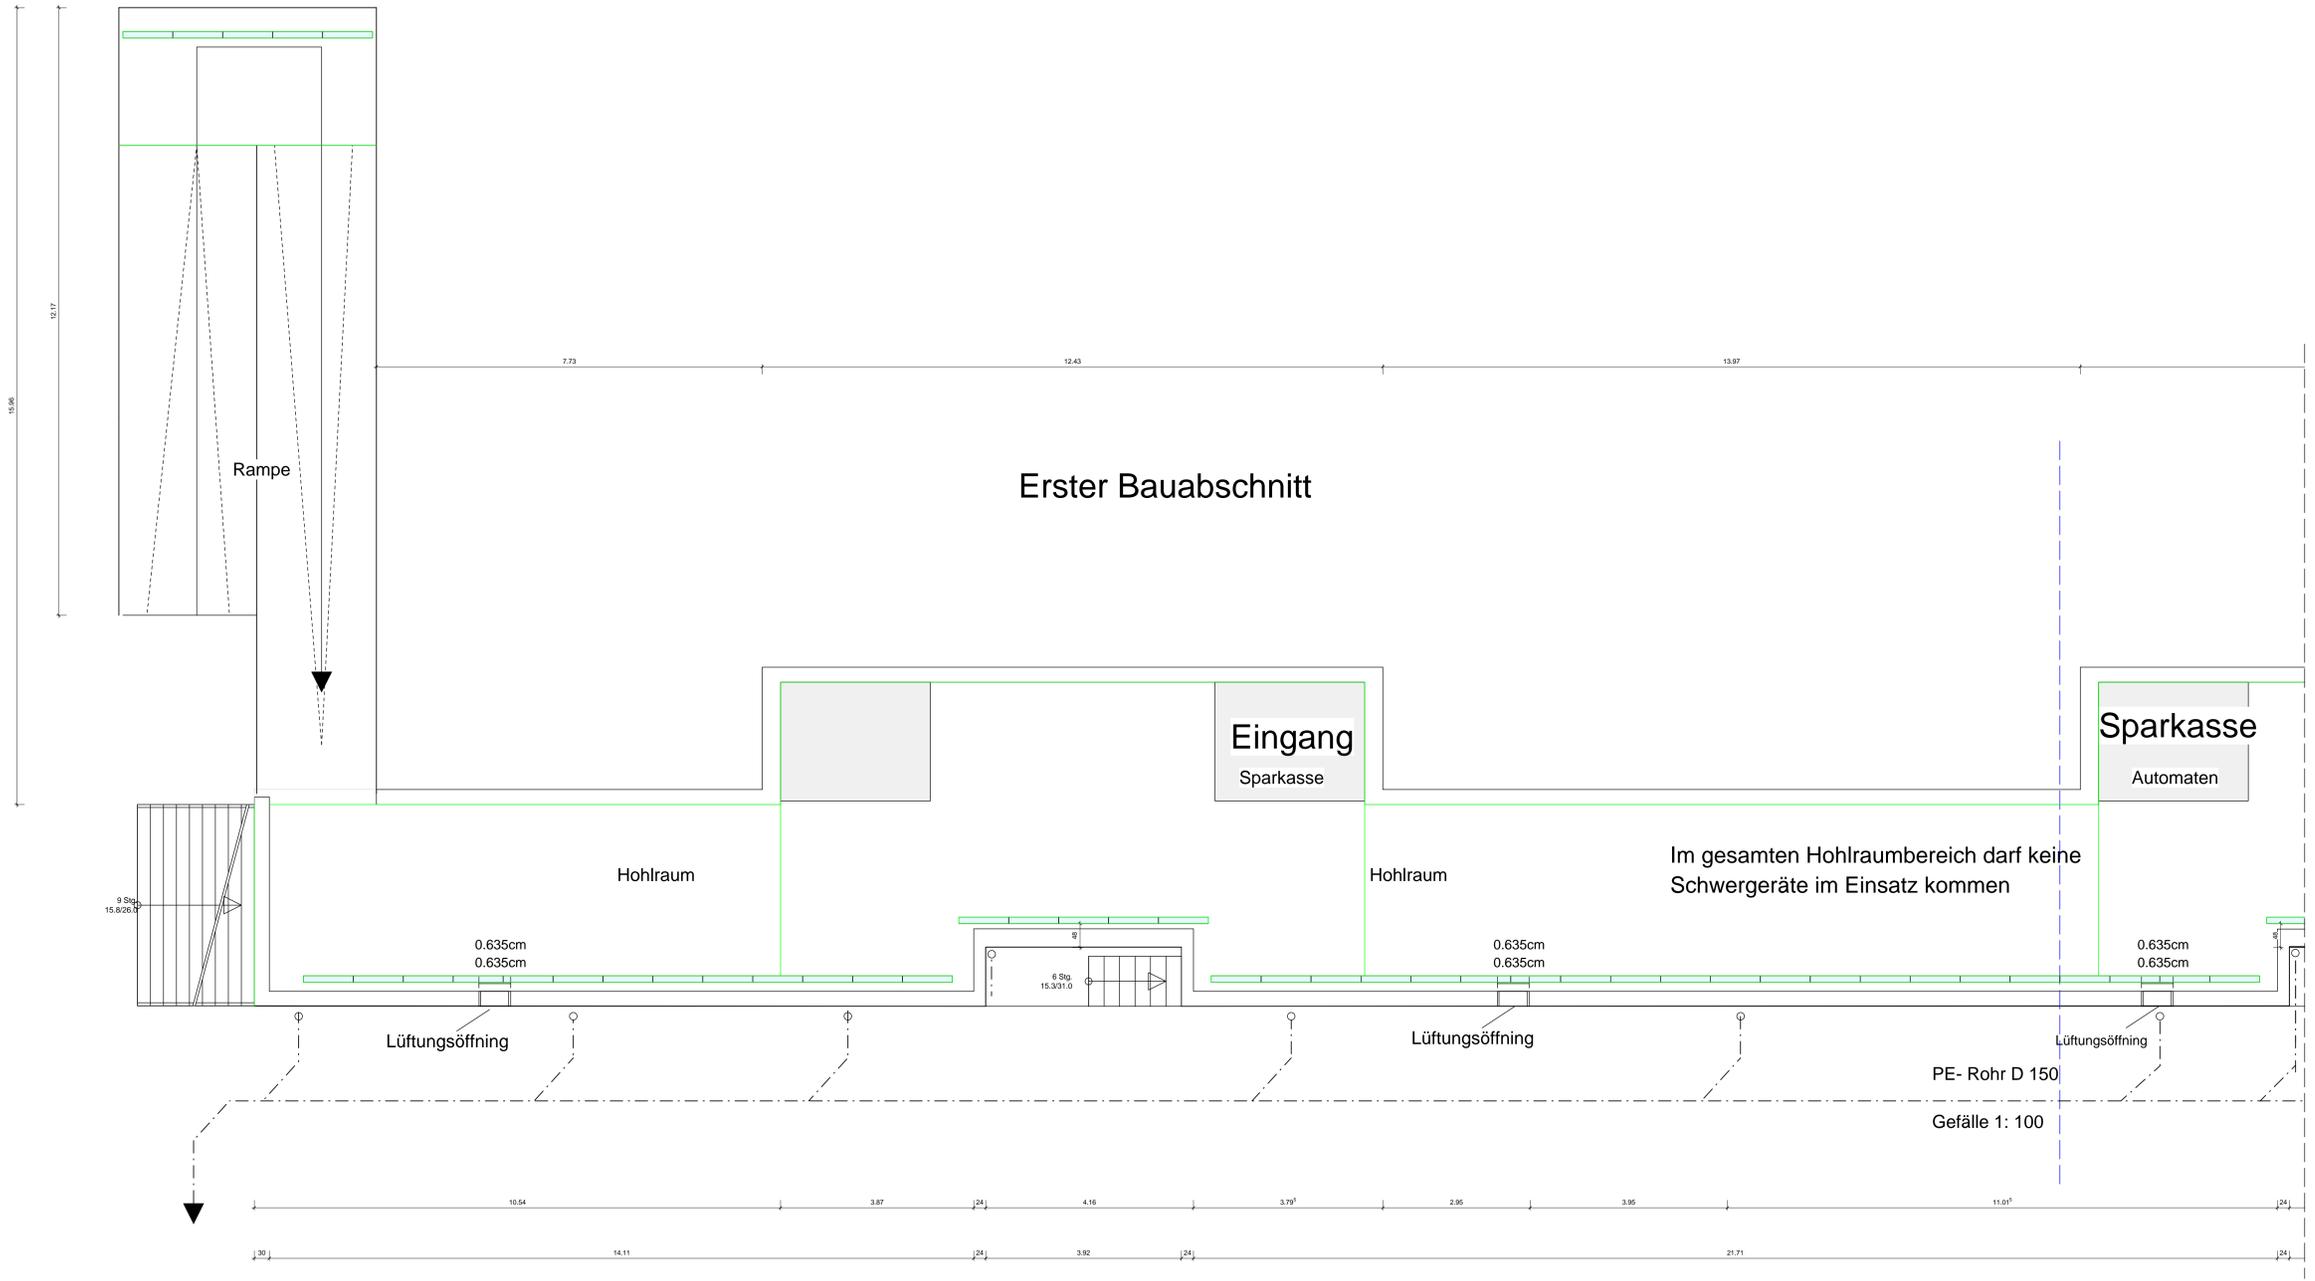

Erster Bauabschnitt M 1:50

Regenrinne  
Bewegungsfuge 10mm

Unterschrift Bauherr		Unterschrift Entwurfsverfasser	
Index	Änderung	Datum	Gezeichnet
Bauherr Städtische Wohnungsbau GmbH Schönebeck	Planer Ingenieurbüro Boesenhagen Maxim-Gorki-Straße 16 39108 Magdeburg Tel.: 0391-55999735	 Ingenieurbüro Boesenhagen Beratung... Planung... Bauelemente	
Planinhalt Draufsicht Erster Bauabschnitt	Projekt Terrassen Sanierung		
Diese Zeichnung ist urheberrechtlich geschützt. Ergänzungen und Änderungen nur in Rücksprache mit dem Ersteller.			
Blattgröße DIN A0	Maßstab M 1:50/100	Datum 03.07.2025	Erstellt M. Alhaj Hasan Plannr. A-01