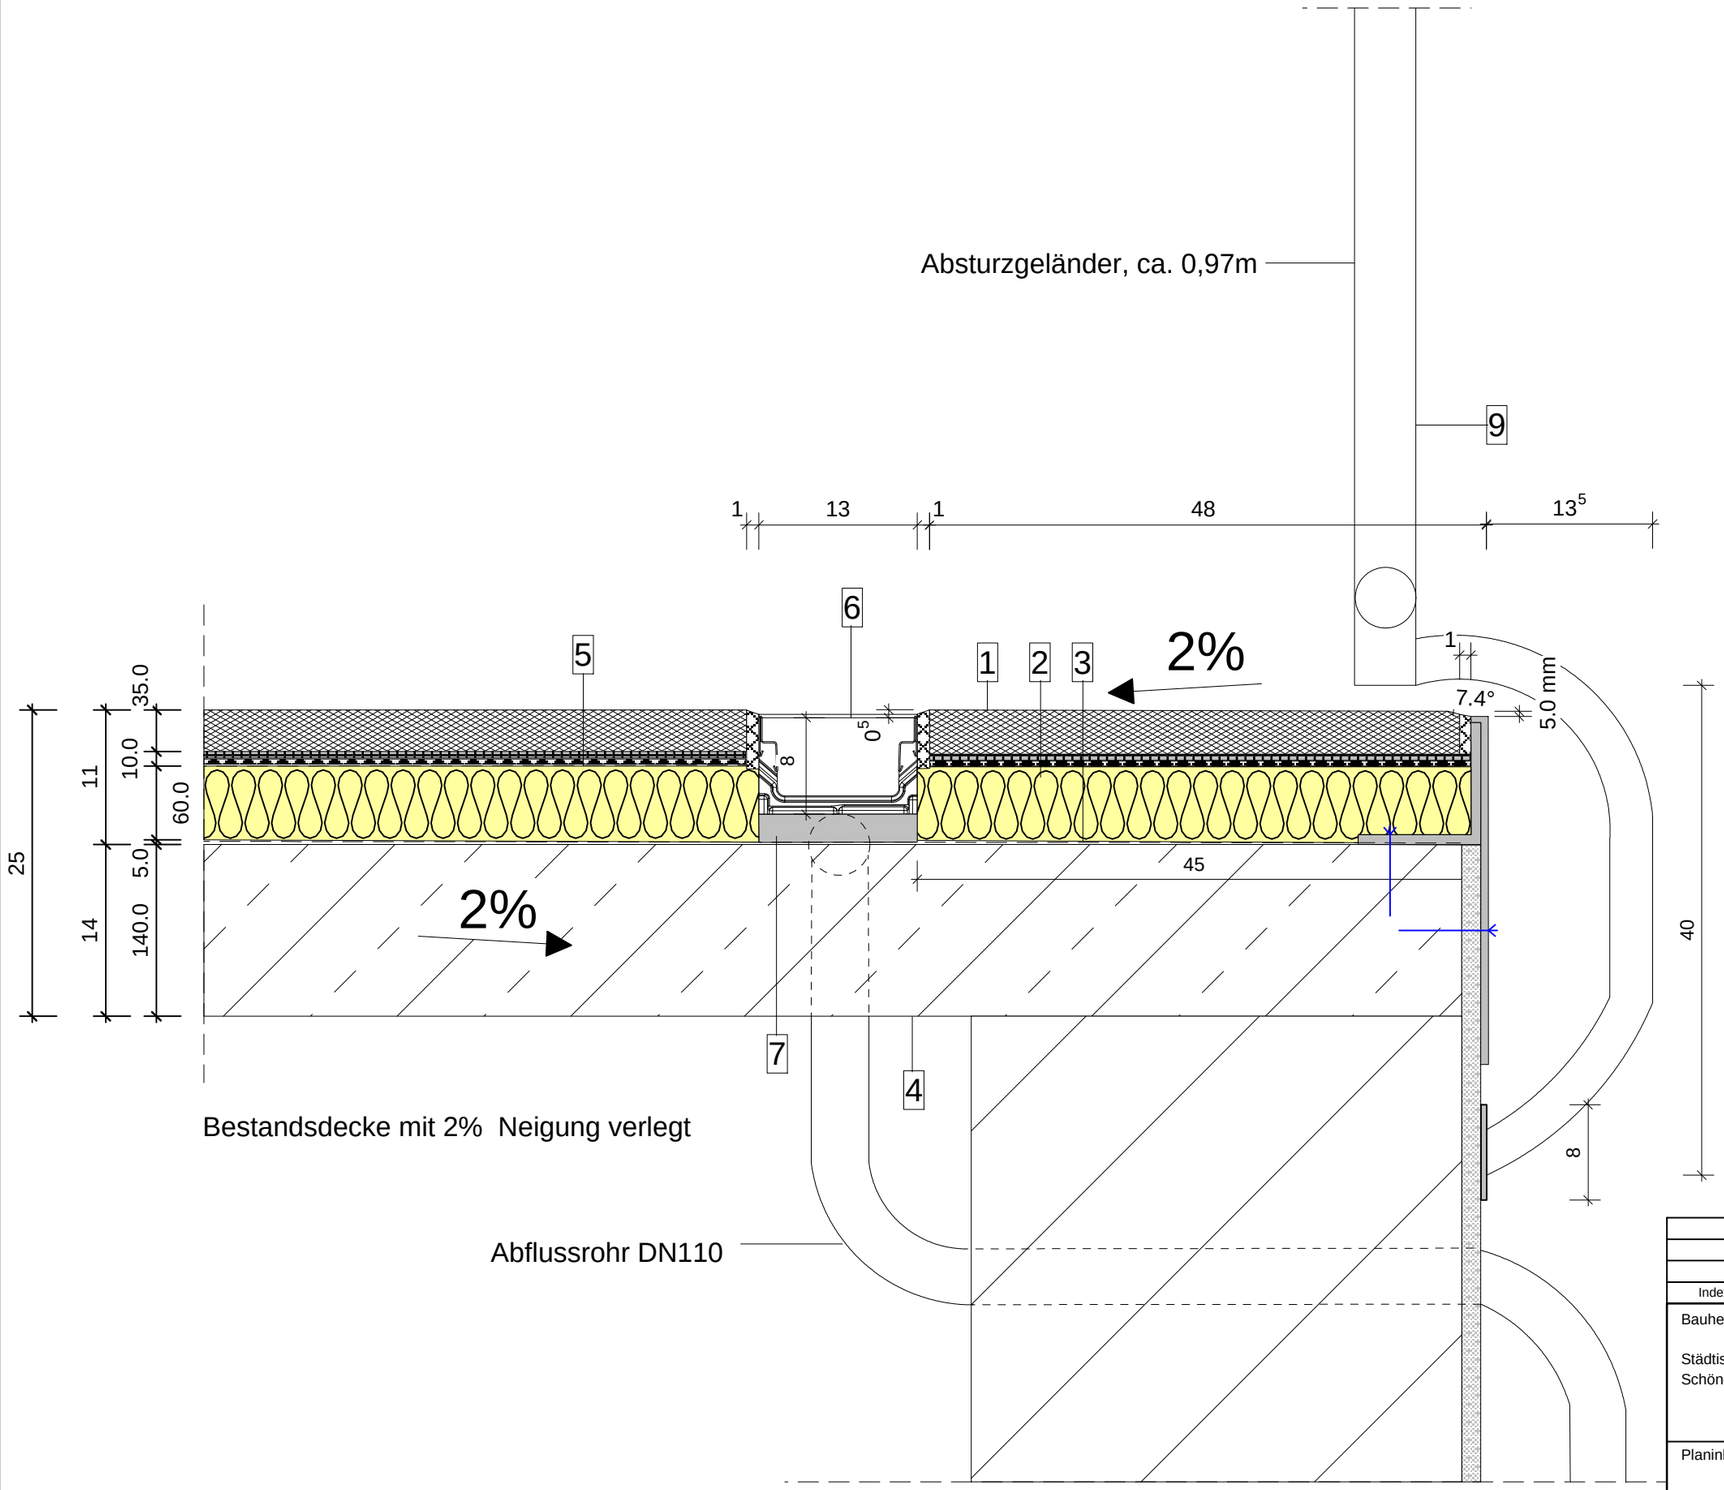

1 Gussasphalt schicht

2 Dämmung 50mm

3 Voranstrich

4 Stahlbeton Decke(Bestand) 140 mm

5 Trennlage
zweilagige Polymerbitumen-Schweißbahn
mit hochliegender
□Polyestervliestr^a gereinlage

6 Regenrinne

7 Ausgleich/ Befestigung Betonschicht

8 Randabdeckung aus Edelstahl/ Aluminium

9 Geländer

10 Putzschicht

Index	Änderung	Datum	Gezeichnet

Bauherr

Städtische Wohnungsbau GmbH
Schönebeck

Planer

Ingenieurbüro Boesenhagen
Maxim-Gorki-Straße 16
39108 Magdeburg
Tel.: 0391-55999735

Planinhalt

Prinzip-Schnitt

Projekt

Terrassen Sanierung

Diese Zeichnung ist urheberrechtlich geschützt. Ergänzungen und Änderungen nur in Rücksprache mit dem Ersteller.

Blattgröße	Maßstab	Datum	Erstellt	Plannr.
DIN A3	M 1:5	04.07.2025	M. Alhaj Hasan	D01