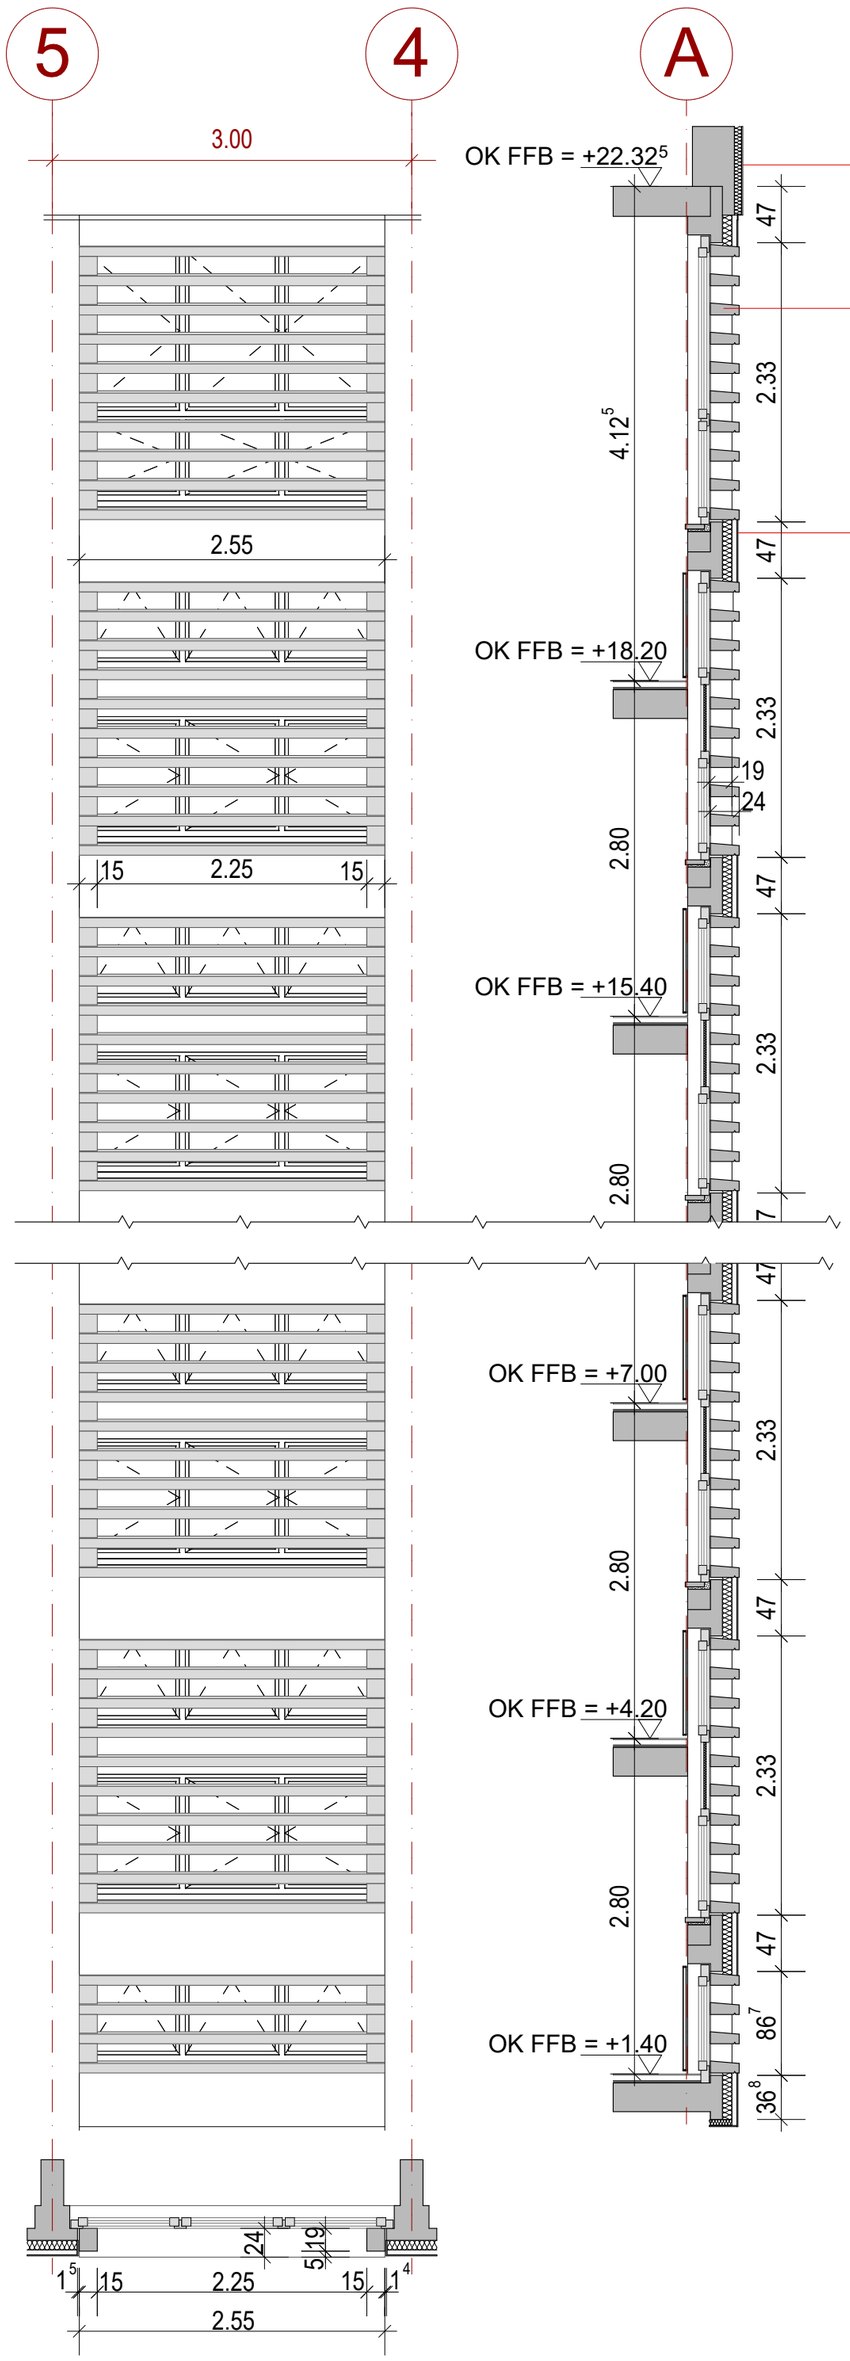


Reinigung Putz des WDVS Attika, Entfernen loser Putzteile, auftragen von Fungistad, Haftgrund, Armierungsschicht, mineralischer Oberputz und Anstrich

Betonlamellen reinigen
Anstrich erneuern

Reinigung hinterlüftete Putzfassade, Entfernen loser Putzteile, auftragen von Fungistad, Haftgrund, Armierungsschicht, mineralischer Oberputz und Anstrich

| Datum | Planinhalt | Plannummer |
|---|---|---|
| 15.07.2025 | Ansicht-Schnitt Treppenhaus | WAS-ZDR-OBJ-BA3.1-XX-DE-001-B |

| Index | Bearbeiter | Datum | Änderung/Bemerkungen |
|---|---|---|---|
| B | Janke | 31.07.2025 | Anpassung Putzarbeiten |
| A | Janke | 15.07.2025 | Erstausgabe |

Projekt
# WAS - Sanierung des Studentenwohnheimes Agricolastraße 14/16 in Freiberg

| Plantyp | Leistungsphase | Bauabschnitt |
|---|---|---|
| Objektplanung | Ausführungsplanung | 3.1 |




Höhenbezug
OK FFB im EG ±0.00 = 389.42 über HN

Bauherr
Studentenwerk Freiberg, Anstalt des öffentlichen Rechts
Agricolastraße 14/16, 09599 Freiberg
Tel:
Fax: +49 3731 383 102
E-mail:

Objektplanung
ZDR Architekten
Heinrichstraße 9, 01097 Dresden
Tel: +49 351 8167 116
Fax: +49 351 8167 126
E-mail: info@zdr-architekten.de

Tragwerksplanung
Eggers Tragwerksplanung GmbH
Scheunenhofstraße 2, 01097 Dresden
Tel: +49 351 6557 280 0
Fax: +49 351 6557 282 9
E-Mail: post@eggers-tragwerksplanung.de

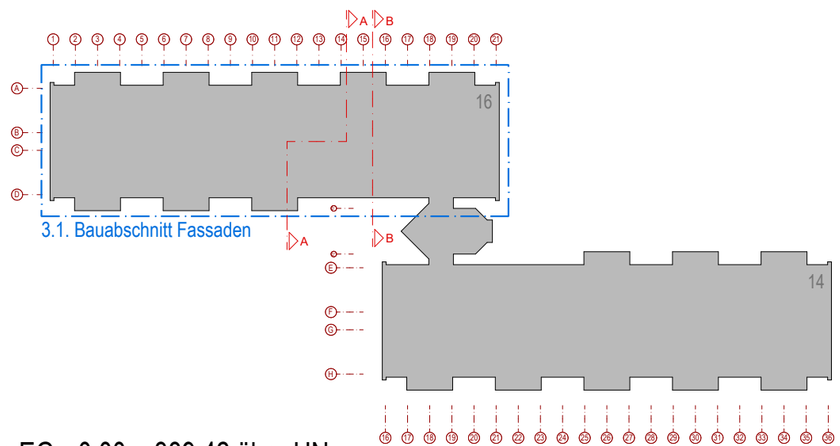Haustechnik-/Lüftung-/Sanitär-Planung
HÖRMANN BauPlan GmbH
Brückenstraße 8, 09111 Chemnitz
Tel: +49 371 6666 201
Fax: +49 371 6666 200
E-mail: info@zdr-architekten.de

Elektroplanung
Ingenieurbüro Schrader GmbH
Uhdestraße 25, 08056 Zwickau
Tel: +49 375 4479 0560
Fax: +49 375 2721 9784
E-mail: info@ibschrader.de

| Maßstab | Planinhalt | | Datum | Name |
|---|---|---|---|---|
| 1 : 50 | Ansicht-Schnitt Treppenhaus | gez. | 15.07.2025 | Janke |
| | | gepr. | 15.07.2025 | Dü |
| Datum | Plannummer | freig. | . | . |
| 15.07.2025 | WAS-ZDR-OBJ-BA3.1-XX-DE-001-B | Blattgröße | 570 x 420 | |

Projekt - Verfasser - Plantyp - Abschnitt - Ebene - Inhalt - lfd. Nr. - Index

(Vergleichsmassstab) 0 1 2 3 4 5