Reinigung Putzfassade, Entfernen loser Putzteile, auftragen von Fungistad, Haftgrund, Armierungsschicht, mineralischer Oberputz und Anstrich

Reinigung Putzflächen, Fehlstellen ergänzen, auftragen von Fungistad und Anstrich

Demontage Handlauf

Beschichtung Fußboden Geschossweise erneuern

BTS Bodentürstopper ausbauen, Neue einbauen

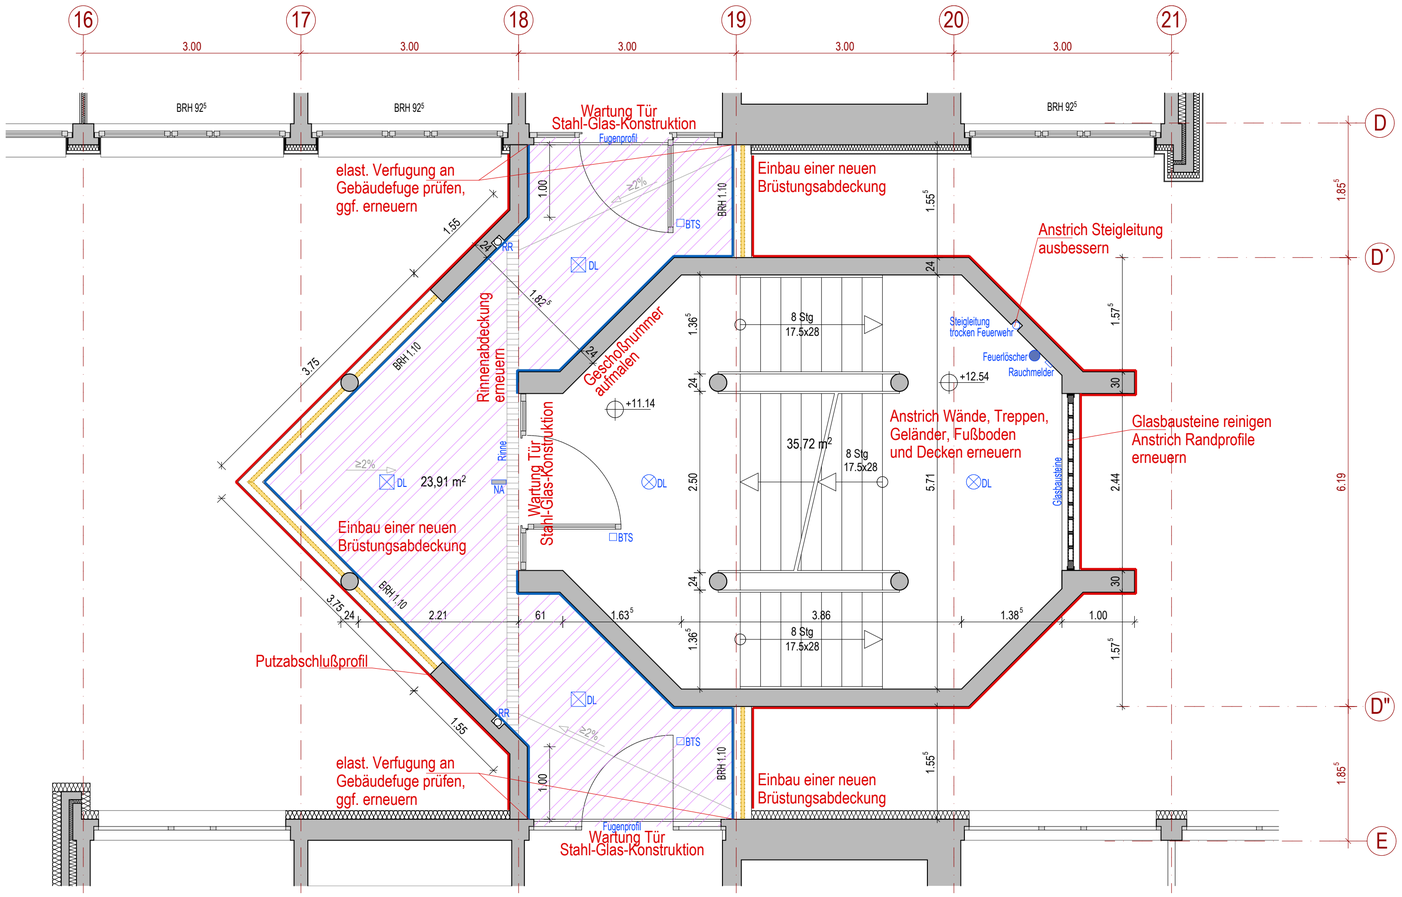

Alle Maße sind vom AN am Bau verantwortlich zu prüfen !
Unstimmigkeiten sind dem Planverfasser unmittelbar mitzuteilen !
Nicht angegebene Einzelheiten sind nach den gültigen DIN, den eingeführten Technischen Baubestimmungen und den Regeln der Bautechnik auszuführen.

Datum	Planinhalt	Plannummer
15.07.2025	Grundriss OG4, Verbinder	WAS-ZDR-OBJ-BA3.2-04-GR-001-B

Index	Bearbeiter	Datum	Änderung/Bemerkungen
B	Janke	31.07.2025	Anpassung Putzarbeiten
A	Janke	15.07.2025	Erstausgabe

Projekt

WAS - Sanierung des Studentenwohnheimes Agricolastraße 14/16 in Freiberg

Plantyp	Leistungsphase	Bauabschnitt
Objektplanung	Ausführungsplanung	3.2

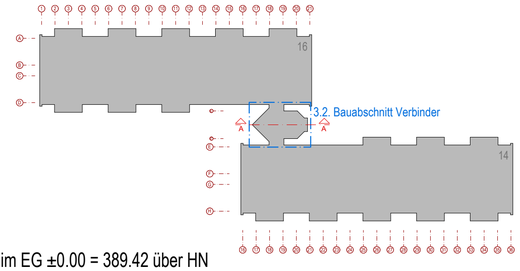

Höhenbezug
OK FFB im EG ±0.00 = 389.42 über HN

Bauherr
Studentenwerk Freiberg, Anstalt des öffentlichen Rechts
Agricolastraße 14/16, 09599 Freiberg
Tel:
Fax: +49 3731 383 102
E-mail:

Objektplanung
ZDR Architekten
Heinrichstraße 9, 01097 Dresden
Tel: +49 351 8167 116
Fax: +49 351 8167 126
E-mail: info@zdr-architekten.de

Tragwerksplanung
Eggers Tragwerksplanung GmbH
Scheunenhofstraße 2, 01097 Dresden
Tel: +49 351 6557 280 0
Fax: +49 351 6557 282 9
E-Mail: post@eggers-tragwerksplanung.de

Haustechnik-/Lüftung-/Sanitär-Planung
HÖRMANN BauPlan GmbH
Brückenstraße 8, 09111 Chemnitz
Tel: +49 371 6666 201
Fax: +49 371 6666 200
E-mail: info@zdr-architekten.de

Elektroplanung
Ingenieurbüro Schrader GmbH
Uhdestraße 25, 08056 Zwickau
Tel: +49 375 4479 0560
Fax: +49 375 2721 9784
E-mail: info@ibschrader.de

Maßstab	Planinhalt		Datum	Name
1 : 50	Grundriss OG4, Verbinder	gez.	15.07.2025	Janke
		gepr.	15.07.2025	Dü
Datum	Plannummer	freig.	.	.
15.07.2025	WAS-ZDR-OBJ-BA3.2-04-GR-001-B	Blattgröße	700 x 360	

Projekt - Verfasser - Plantyp - Abschnitt - Ebene - Inhalt - lfd. Nr. - Index

(Vergleichsmassstab) 0 1 2 3 4 5