


- Reinigung Putzfassade, Entfernen loser Putzteile, auftragen von Fungistad, Haftgrund, Armierungsschicht, mineralischer Oberputz und Anstrich
- Reinigung Putzflächen, Fehlstellen ergänzen, auftragen von Fungistad und Anstrich
- ▨ Beschichtung Fußboden Geschossweise erneuern

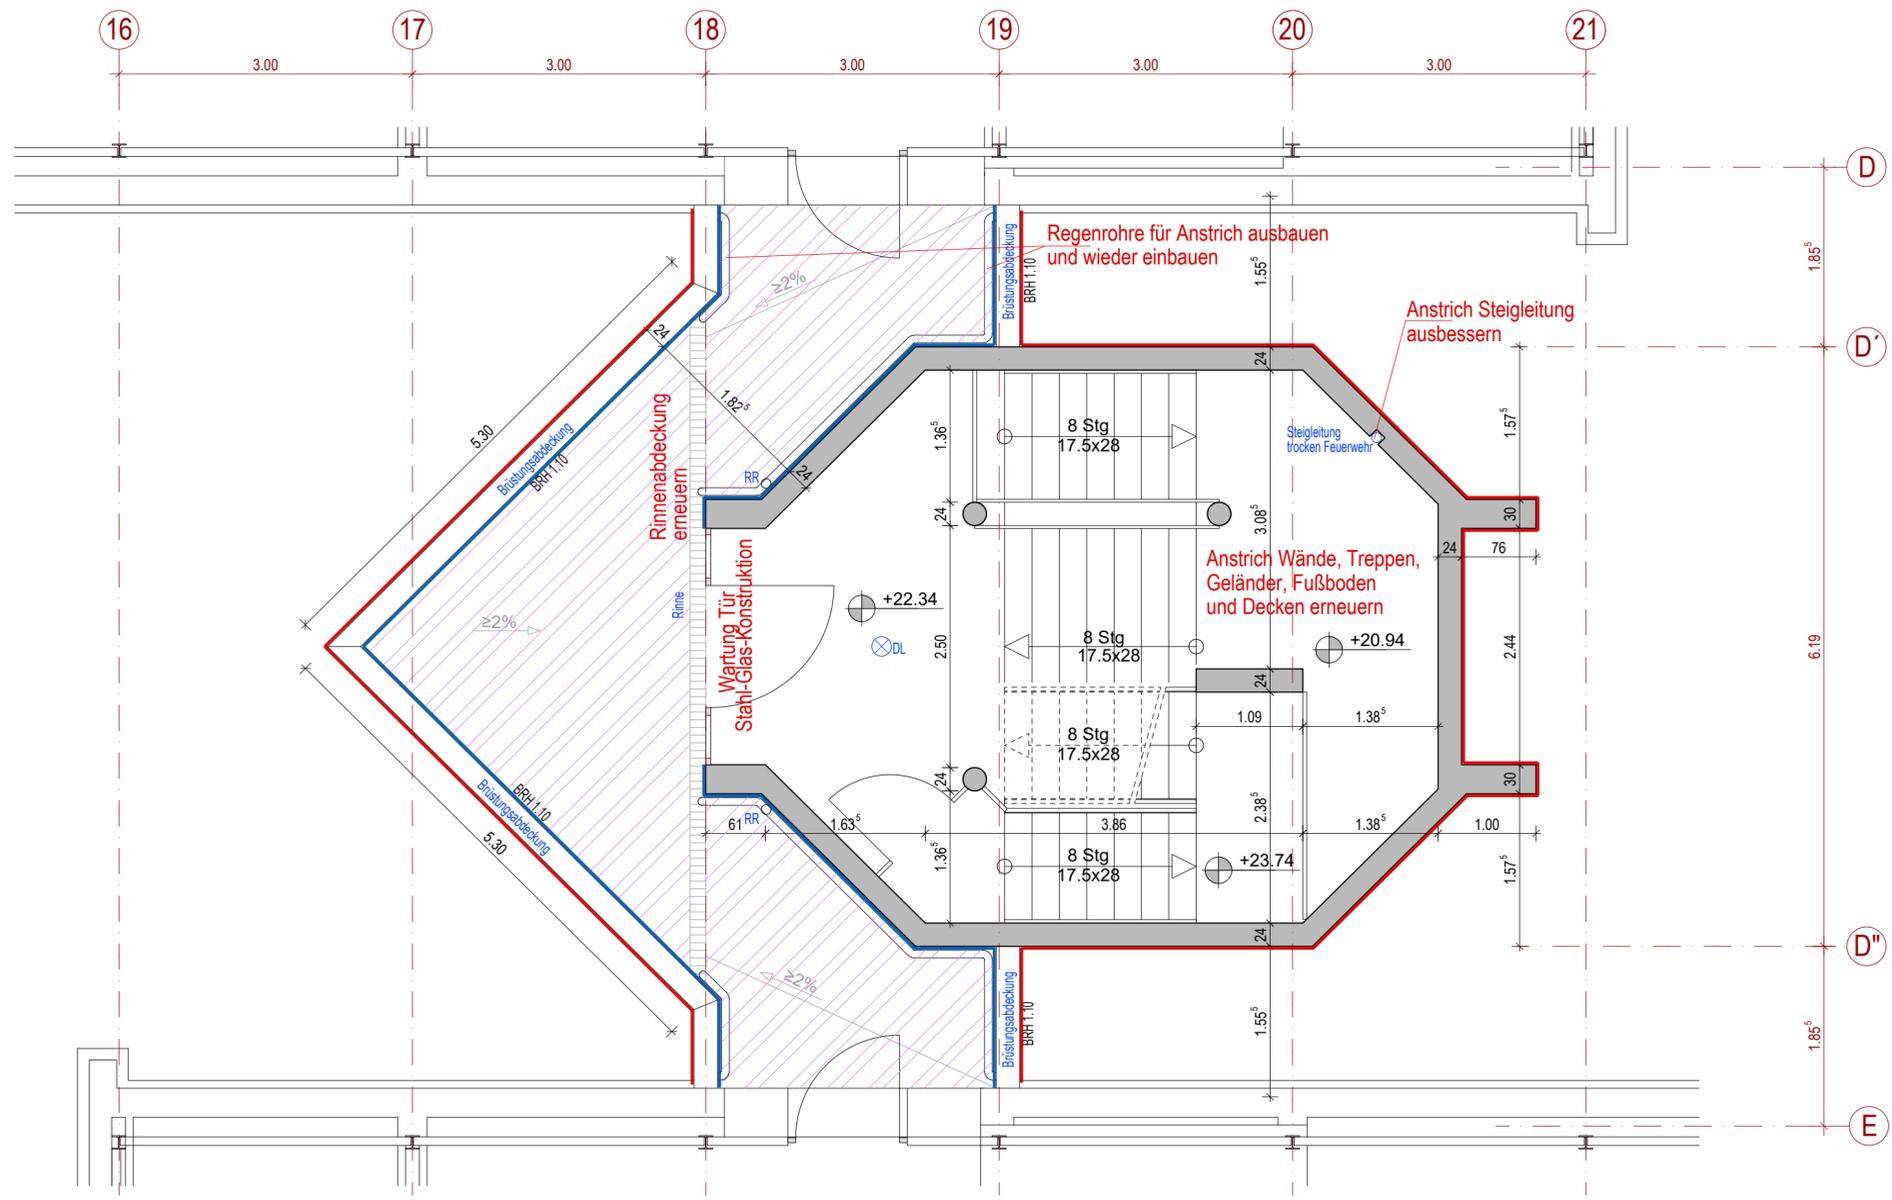


Alle Maße sind vom AN am Bau verantwortlich zu prüfen !
 Unstimmigkeiten sind dem Planverfasser unmittelbar mitzuteilen !
 Nicht angegebene Einzelheiten sind nach den gültigen DIN, den eingeführten Technischen Baubestimmungen und den Regeln der Bautechnik auszuführen.

Datum	Planinhalt	Plannummer
15.07.2025	Grundriss DG, Verbinder	WAS-ZDR-OBJ-BA3.2-DG-GR-001-B

B	Janke	31.07.2025	Anpassung Putzarbeiten
A	Janke	15.07.2025	Erstausgabe
Index	Bearbeiter	Datum	Änderung/Bemerkungen

Projekt
**WAS - Sanierung des Studentenwohnheimes
 Agricolastraße 14/16 in Freiberg**

Planotyp	Leistungsphase	Baubeschnitt
Objektplanung	Ausführungsplanung	3.2

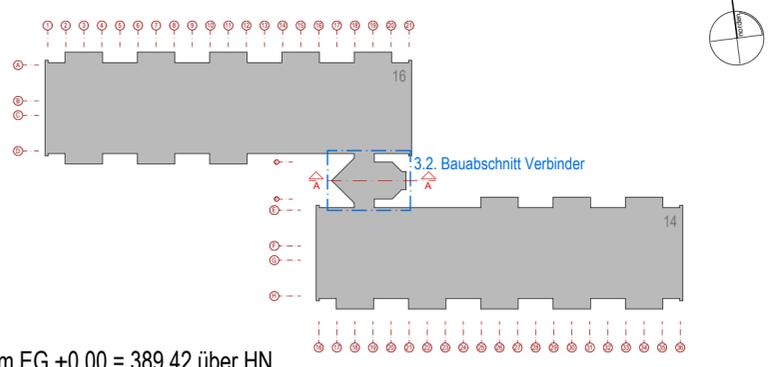

Höhenbezug
 OK FFB im EG ±0.00 = 389.42 über HN

Bauherr
Studentenwerk Freiberg, Anstalt des öffentlichen Rechts
 Agricolastraße 14/16, 09599 Freiberg
 Tel:
 Fax: +49 3731 383 102
 E-mail:

Objektplanung
ZDR Architekten
 Heinrichstraße 9, 01097 Dresden
 Tel: +49 351 8167 116
 Fax: +49 351 8167 126
 E-mail: info@zdr-architekten.de

Tragwerksplanung
Eggers Tragwerksplanung GmbH
 Scheunenhofstraße 2, 01097 Dresden
 Tel: +49 351 6557 280 0
 Fax: +49 351 6557 282 9
 E-Mail: post@eggers-tragwerksplanung.de

Haustechnik-/Lüftung-/Sanitär-Planung
HÖRMANN BauPlan GmbH
 Brückenstraße 8, 09111 Chemnitz
 Tel: +49 371 6666 201
 Fax: +49 371 6666 200
 E-mail: info@zdr-architekten.de

Ingenieurplanung
Ingenieurbüro Schrader GmbH
 Uhdestraße 25, 08056 Zwickau
 Tel: +49 375 4479 0560
 Fax: +49 375 2721 9784
 E-mail: info@bschrader.de

Maßstab	Planinhalt	Datum	Name
1 : 50	Grundriss DG, Verbinder	15.07.2025	Janke
Datum	Plannummer	gez.	15.07.2025
15.07.2025	WAS-ZDR-OBJ-BA3.2-DG-GR-001-B	gepr.	Dü
	Projekt - Verfasser - Planotyp - Abschnitt - Ebene - Inhalt - lfd.Nr. - Index	freig.	-
		Blattgröße	700 x 360

