


- Reinigung Putzfassade, Entfernen loser Putzteile, auftragen von Fungistad, Haftgrund, Armierungsschicht, mineralischer Oberputz und Anstrich
- Reinigung Putzflächen, Fehlstellen ergänzen, auftragen von Fungistad und Anstrich
- - - - - Demontage Handlauf
- Beschichtung Fußboden Geschossweise erneuern
- Bodentürstopper ausbauen, Neue einbauen

Alle Maße sind vom AN am Bau verantwortlich zu prüfen !  
 Unstimmigkeiten sind dem Planverfasser unmittelbar mitzuteilen !  
 Nicht angegebene Einzelheiten sind nach den gültigen DIN, den eingeführten Technischen Baubestimmungen und den Regeln der Bautechnik auszuführen.

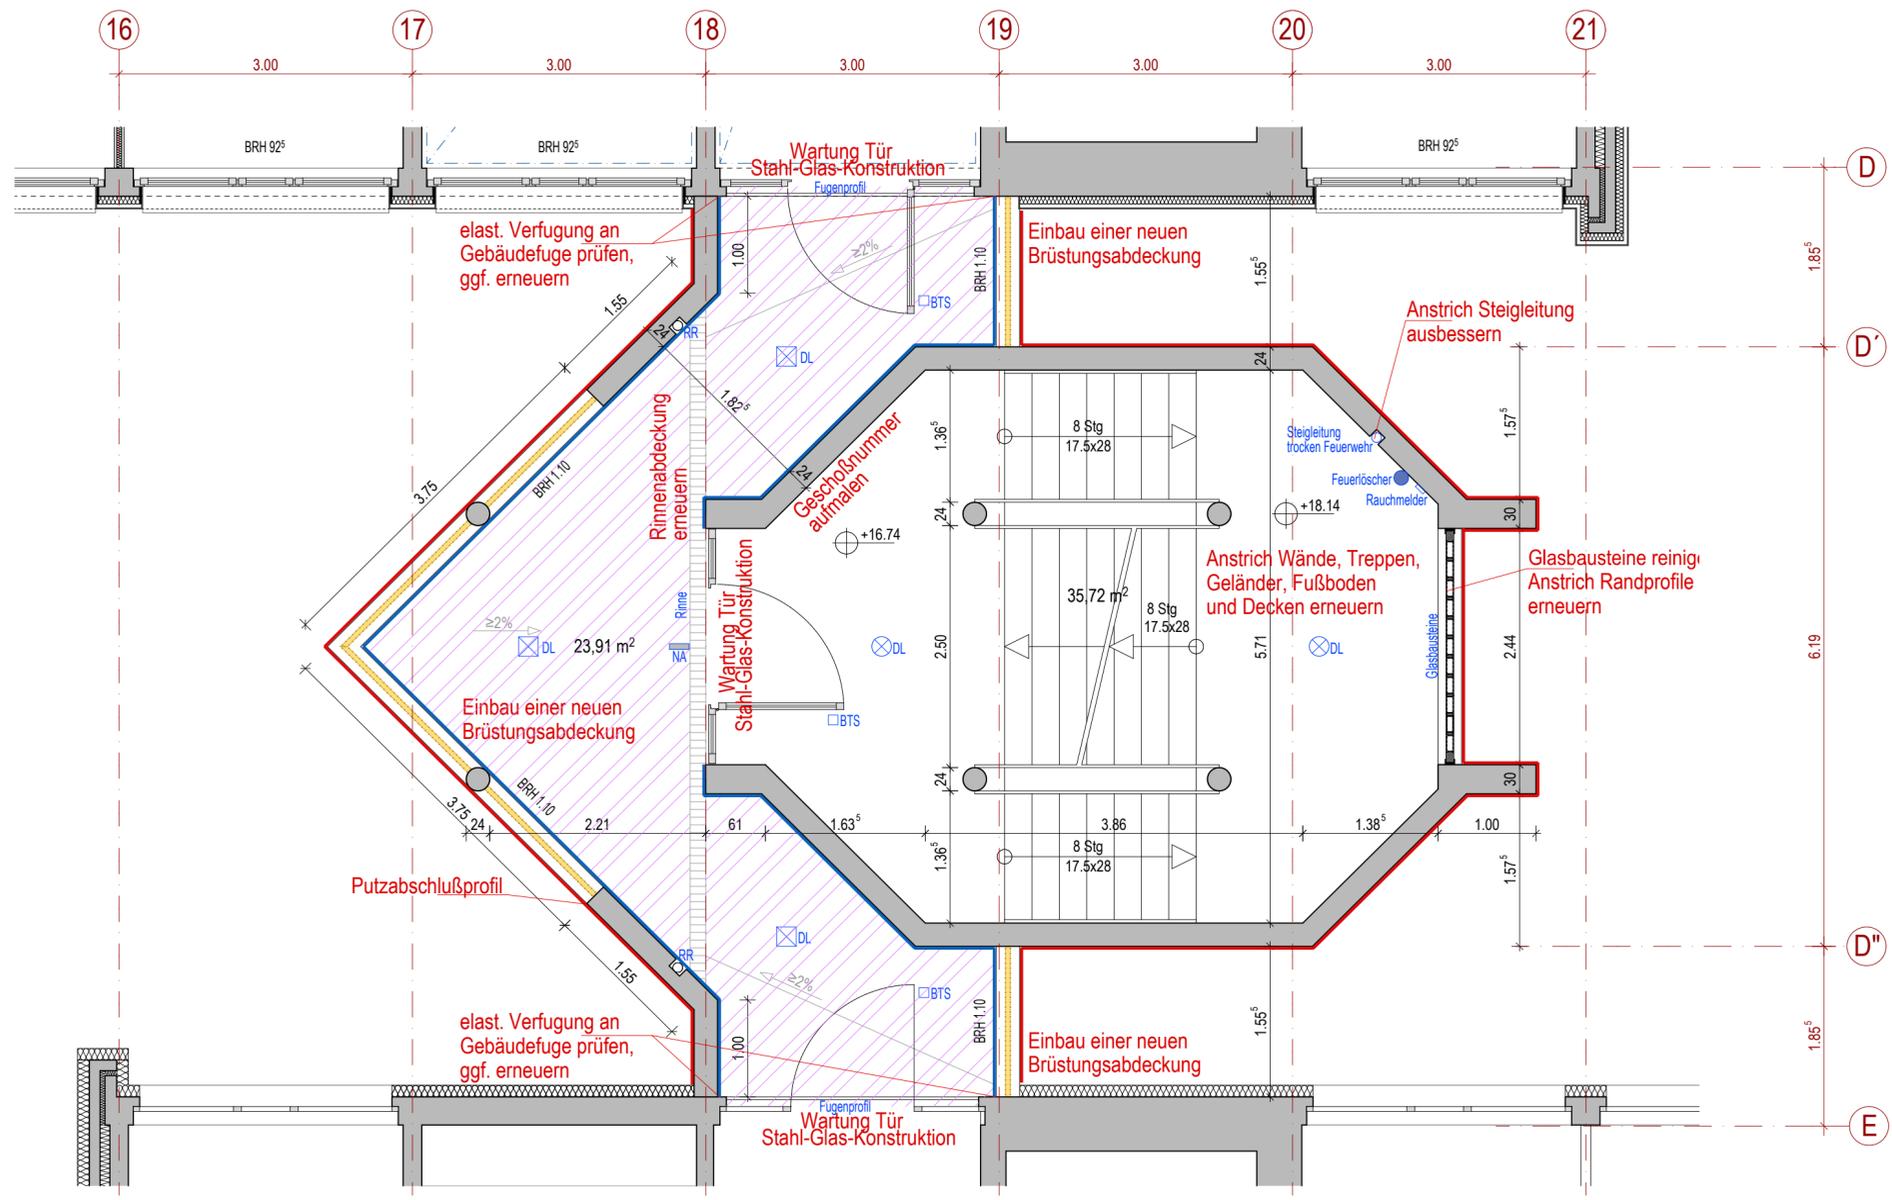


Datum	Planinhalt	Plannummer
15.07.2025	Grundriss OG6, Verbinder	WAS-ZDR-Obj-BA3.2-06-GR-001-B

B	Janke	31.07.2025	Anpassung Putzarbeiten
A	Janke	15.07.2025	Erstausgabe
Index	Bearbeiter	Datum	Änderung/Bemerkungen

### WAS - Sanierung des Studentenwohnheimes Agricolastraße 14/16 in Freiberg

Planotyp	Leistungsphase	Baubabschnitt
Objektplanung	Ausführungsplanung	3.2

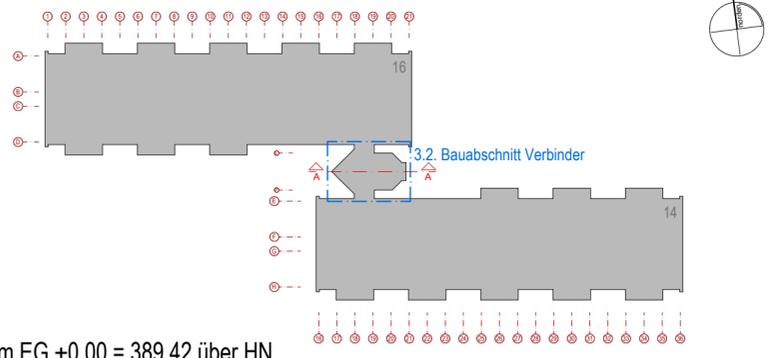

Höhenbezug  
OK FFB im EG ±0.00 = 389.42 über NN

Bauherr  
**Studentenwerk Freiberg, Anstalt des öffentlichen Rechts**  
Agricolastraße 14/16, 09599 Freiberg  
Tel: +49 3731 383 102  
E-Mail: info@zdr-architekten.de

Objektplanung <b>ZDR Architekten</b> Heinrichstraße 9, 01097 Dresden Tel: +49 351 8167 116 Fax: +49 351 8167 126 E-Mail: info@zdr-architekten.de	Tragwerksplanung <b>Eggers Tragwerksplanung GmbH</b> Scheunenhofstraße 2, 01097 Dresden Tel: +49 351 6557 280 0 Fax: +49 351 6557 282 9 E-Mail: post@eggers-tragwerksplanung.de
---	--

Haus- und Sanitär-Planung <b>HÖRMANN BauPlan GmbH</b> Brückenstraße 8, 09111 Chemnitz Tel: +49 371 6666 201 Fax: +49 371 6666 200 E-Mail: info@zdr-architekten.de	Elektroplanung <b>Ingenieurbüro Schrader GmbH</b> Uhdenstraße 25, 08056 Zwickau Tel: +49 375 4479 0560 Fax: +49 375 2721 9784 E-Mail: info@bschrader.de
--	--

Maßstab	Planinhalt	Datum	Name
1 : 50	Grundriss OG6, Verbinder	15.07.2025	Janke
Datum	Plannummer	gepr.	Dü
15.07.2025	WAS-ZDR-Obj-BA3.2-06-GR-001-B	freig.	-
Projekt - Verfasser - Planotyp - Abschnitt - Ebene - Inhalt - Id.Nr. - Index		Blattgröße 700 x 360	

