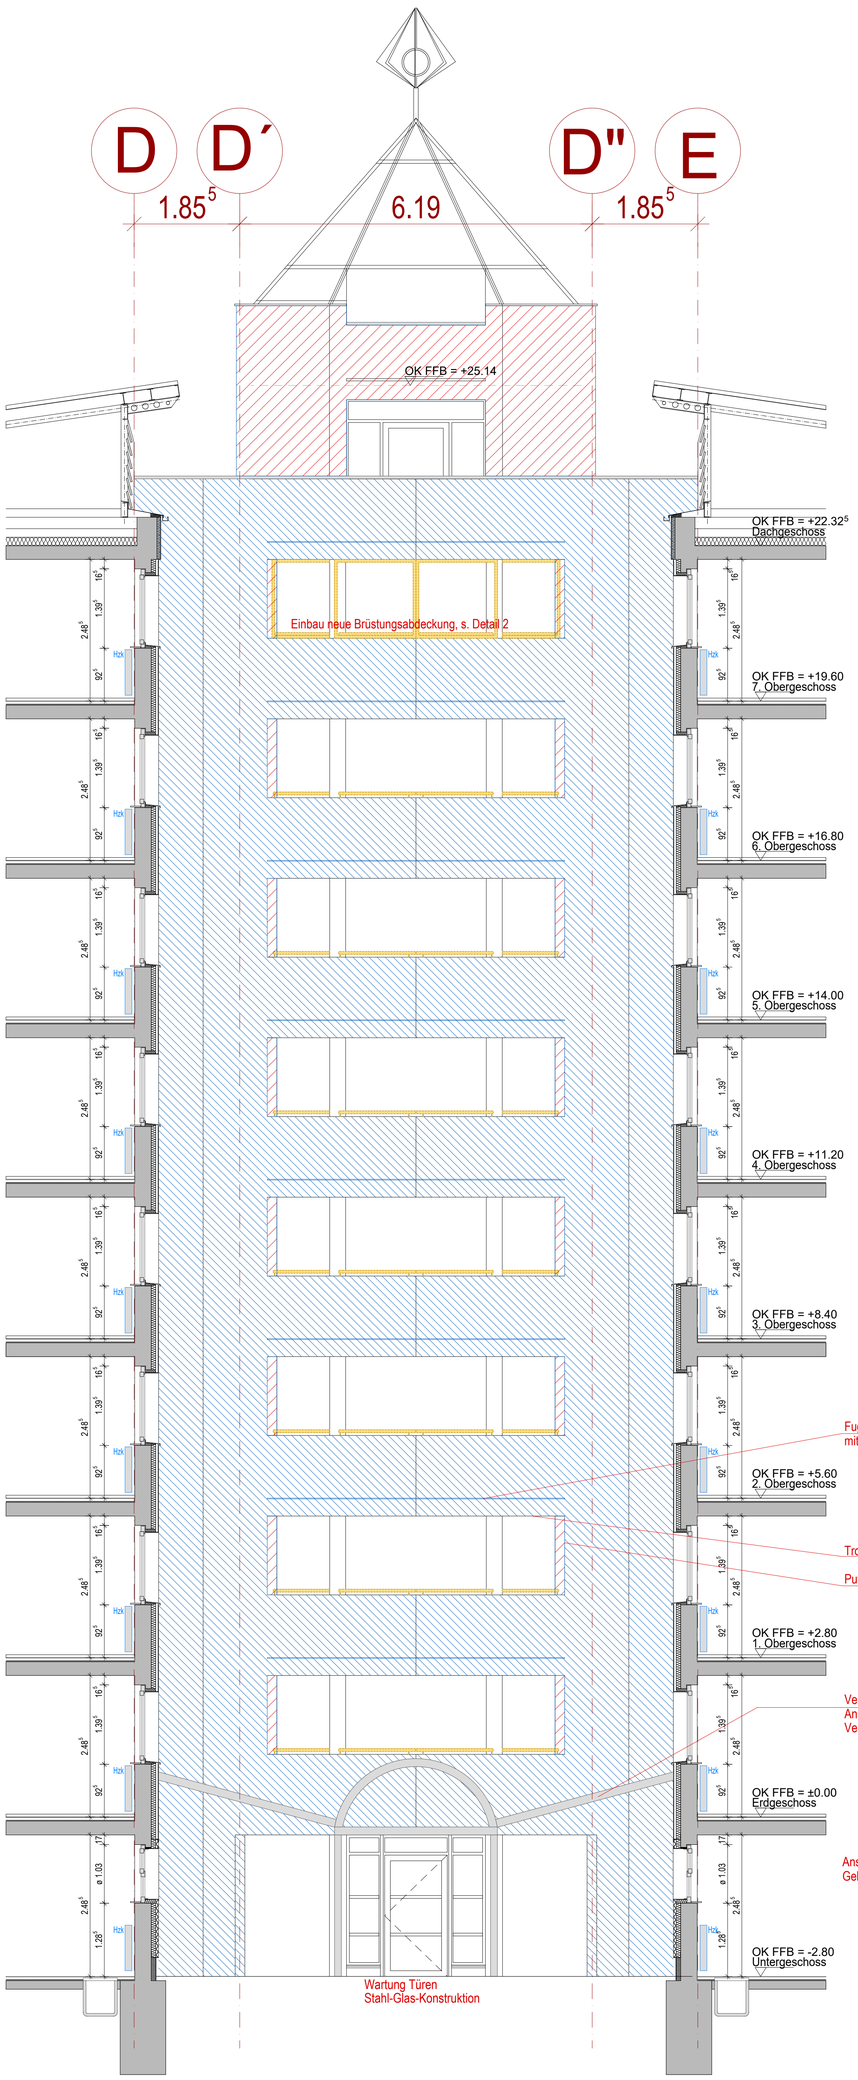

Ansich West

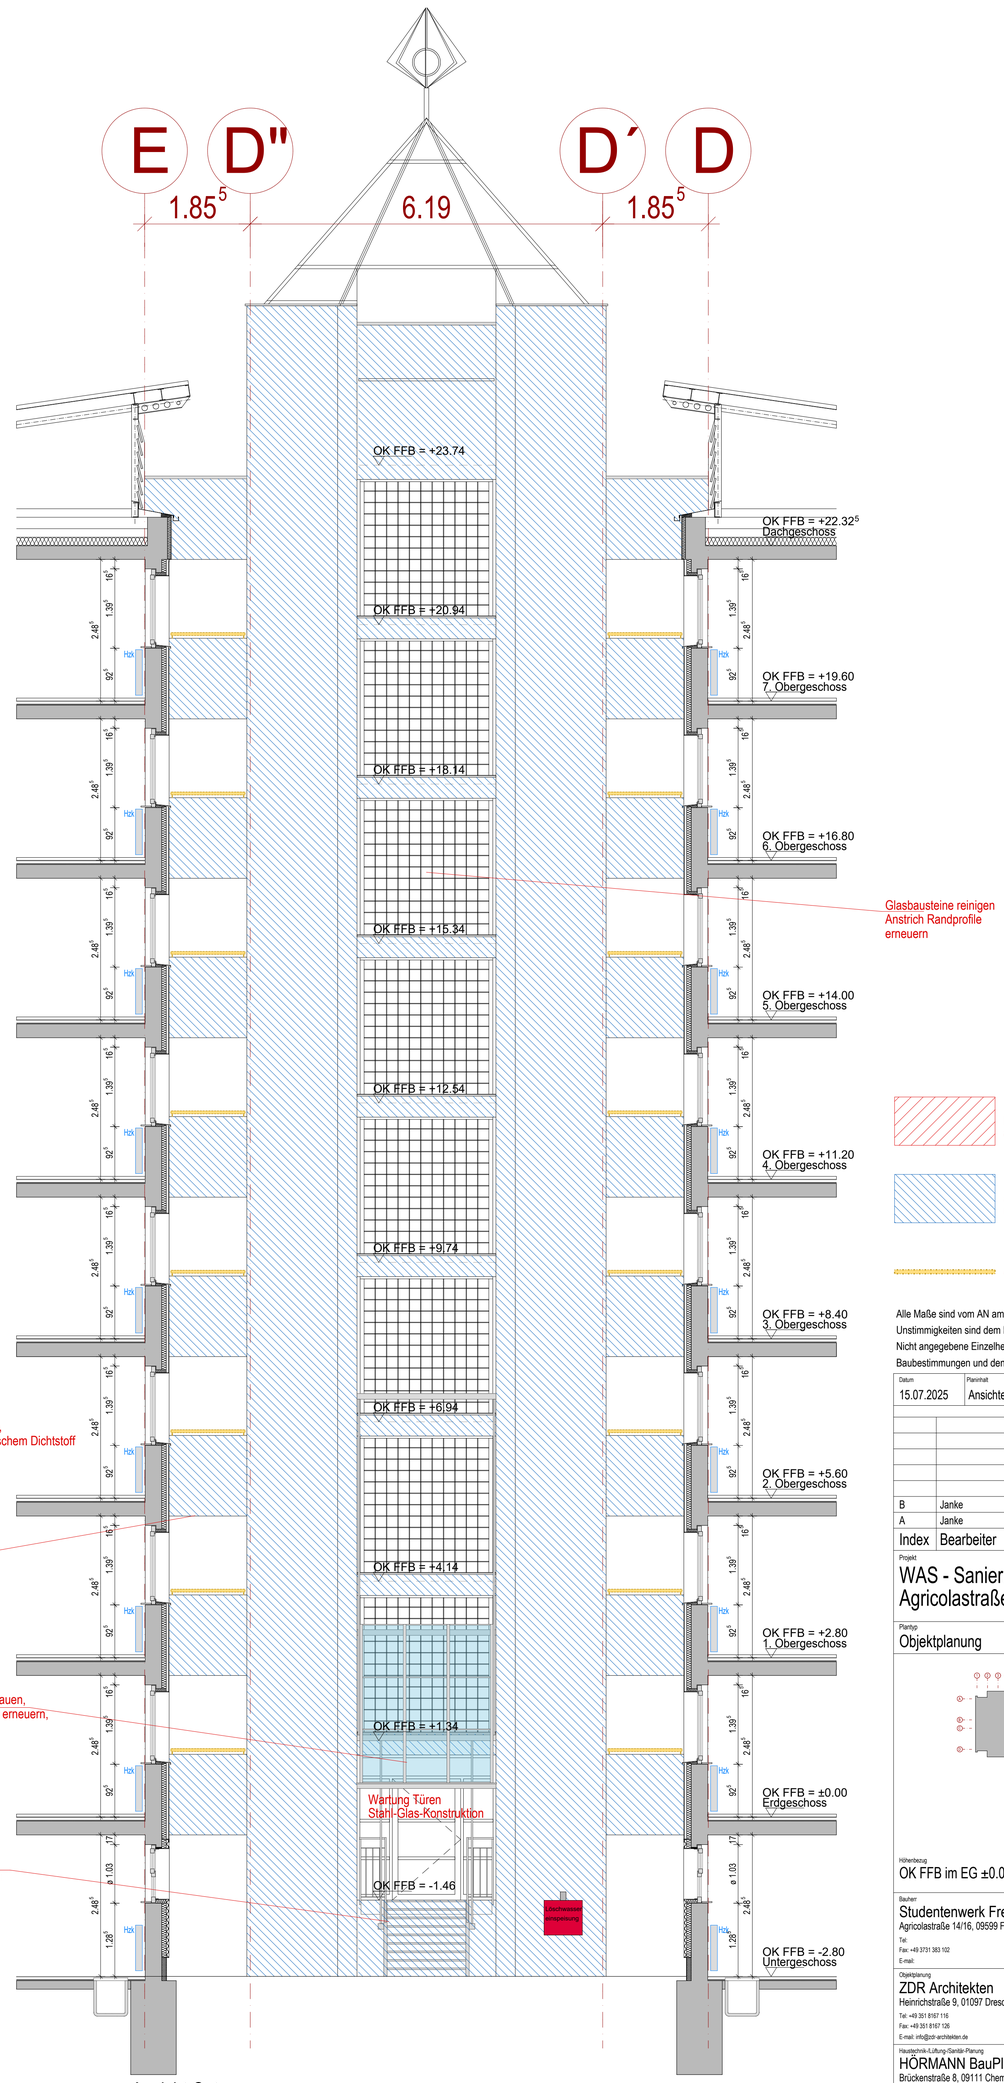

Ansicht Ost

Reinigung Putzflächen, Fehlstellen ergänzen, auftragen von Fungistad und Anstrich

Reinigung Putzfassade, Entfernen loser Putzteile, auftragen von Fungistad, Haftgrund, Armierungsschicht, mineralischer Oberputz und Anstrich

Abbruch (Handlauf + Fenster OG7)

Alle Maße sind vom AN am Bau verantwortlich zu prüfen !
Unstimmigkeiten sind dem Planverfasser unmittelbar mitzuteilen !
Nicht angegebene Einzelheiten sind nach den gültigen DIN, den eingeführten Technischen Baubestimmungen und den Regeln der Bautechnik auszuführen.

Datum	Planinhalt	Plannummer
15.07.2025	Ansichten Verbinder	WAS-ZDR-OBJ-BA3.2-XX-AN-001-B

Index	Bearbeiter	Datum	Änderung/Bemerkungen
B	Janke	31.07.2025	Anpassung Putzarbeiten
A	Janke	15.07.2025	Erstausgabe

Projekt
WAS - Sanierung des Studentenwohnheimes Agricolastraße 14/16 in Freiberg

Plantyp	Leistungsphase	Bauabschnitt
Objektplanung	Ausführungsplanung	3.2

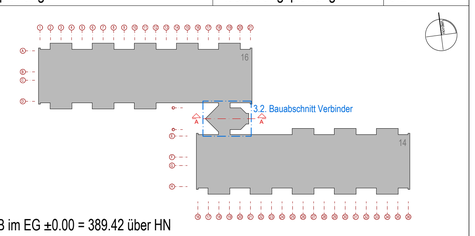

Höhenbezug
OK FFB im EG ±0.00 = 389.42 über HN

Bauherr
Studentenwerk Freiberg, Anstalt des öffentlichen Rechts
Agricolastraße 14/16, 09599 Freiberg
Tel:
Fax: +49 3731 383 102
E-mail:

Objektplanung
ZDR Architekten
Heinrichstraße 9, 01097 Dresden
Tel: +49 351 8187 116
Fax: +49 351 8187 126
E-mail: info@zdr-architekten.de

Tragwerksplanung
Eggers Tragwerksplanung GmbH
Scheunenhofstraße 2, 01097 Dresden
Tel: +49 351 6557 280 0
Fax: +49 351 6557 280 9
E-Mail: post@eggers-tragwerksplanung.de

Haustechnik-/Lüftung-/Sanitär-Planung
HÖRMANN BauPlan GmbH
Brückenstraße 8, 09111 Chemnitz
Tel: +49 371 6666 201
Fax: +49 371 6666 200
E-mail: info@zdr-architekten.de

Elektroplanung
Ingenieurbüro Schrader GmbH
Uhdestraße 25, 08056 Zwickau
Tel: +49 375 4479 0560
Fax: +49 375 2721 9784
E-mail: info@bschrader.de

Maßstab	Planinhalt		Datum	Name
1 : 50	Ansichten Verbinder	gez.	15.07.2025	Janke
		gepr.	15.07.2025	Dü
Datum	Plannummer	freig.		
15.07.2025	WAS-ZDR-OBJ-BA3.2-XX-AN-001-B	Blattgröße	900 x 800	

Projekt - Verfasser - Plantyp - Abschnitt - Ebene - Inhalt - lfd. Nr. - Index

(Vergleichsmassstab) 0 1 2 3 4 5