


Zur Verifizierung des Planes können Anbindemaße der Fenster und Türen bzw. nicht vermaßte Elemente oder Bereiche aus dem Plan abgegriffen werden.

Architekt	Fachplaner

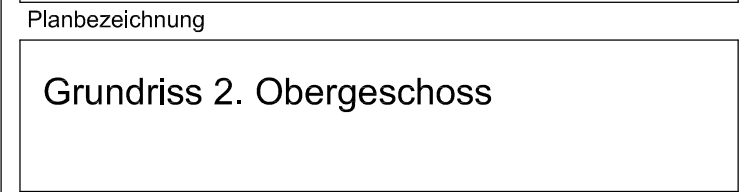

Leistungsphase			
Bestandsaufmaß			
Datei: 011295g001_1_V_02OG			Blattnr.: 04
gezeichnet: Mantei	Datum: 24.02.2014	Format: 840x297	Maßstab: 1 : 100