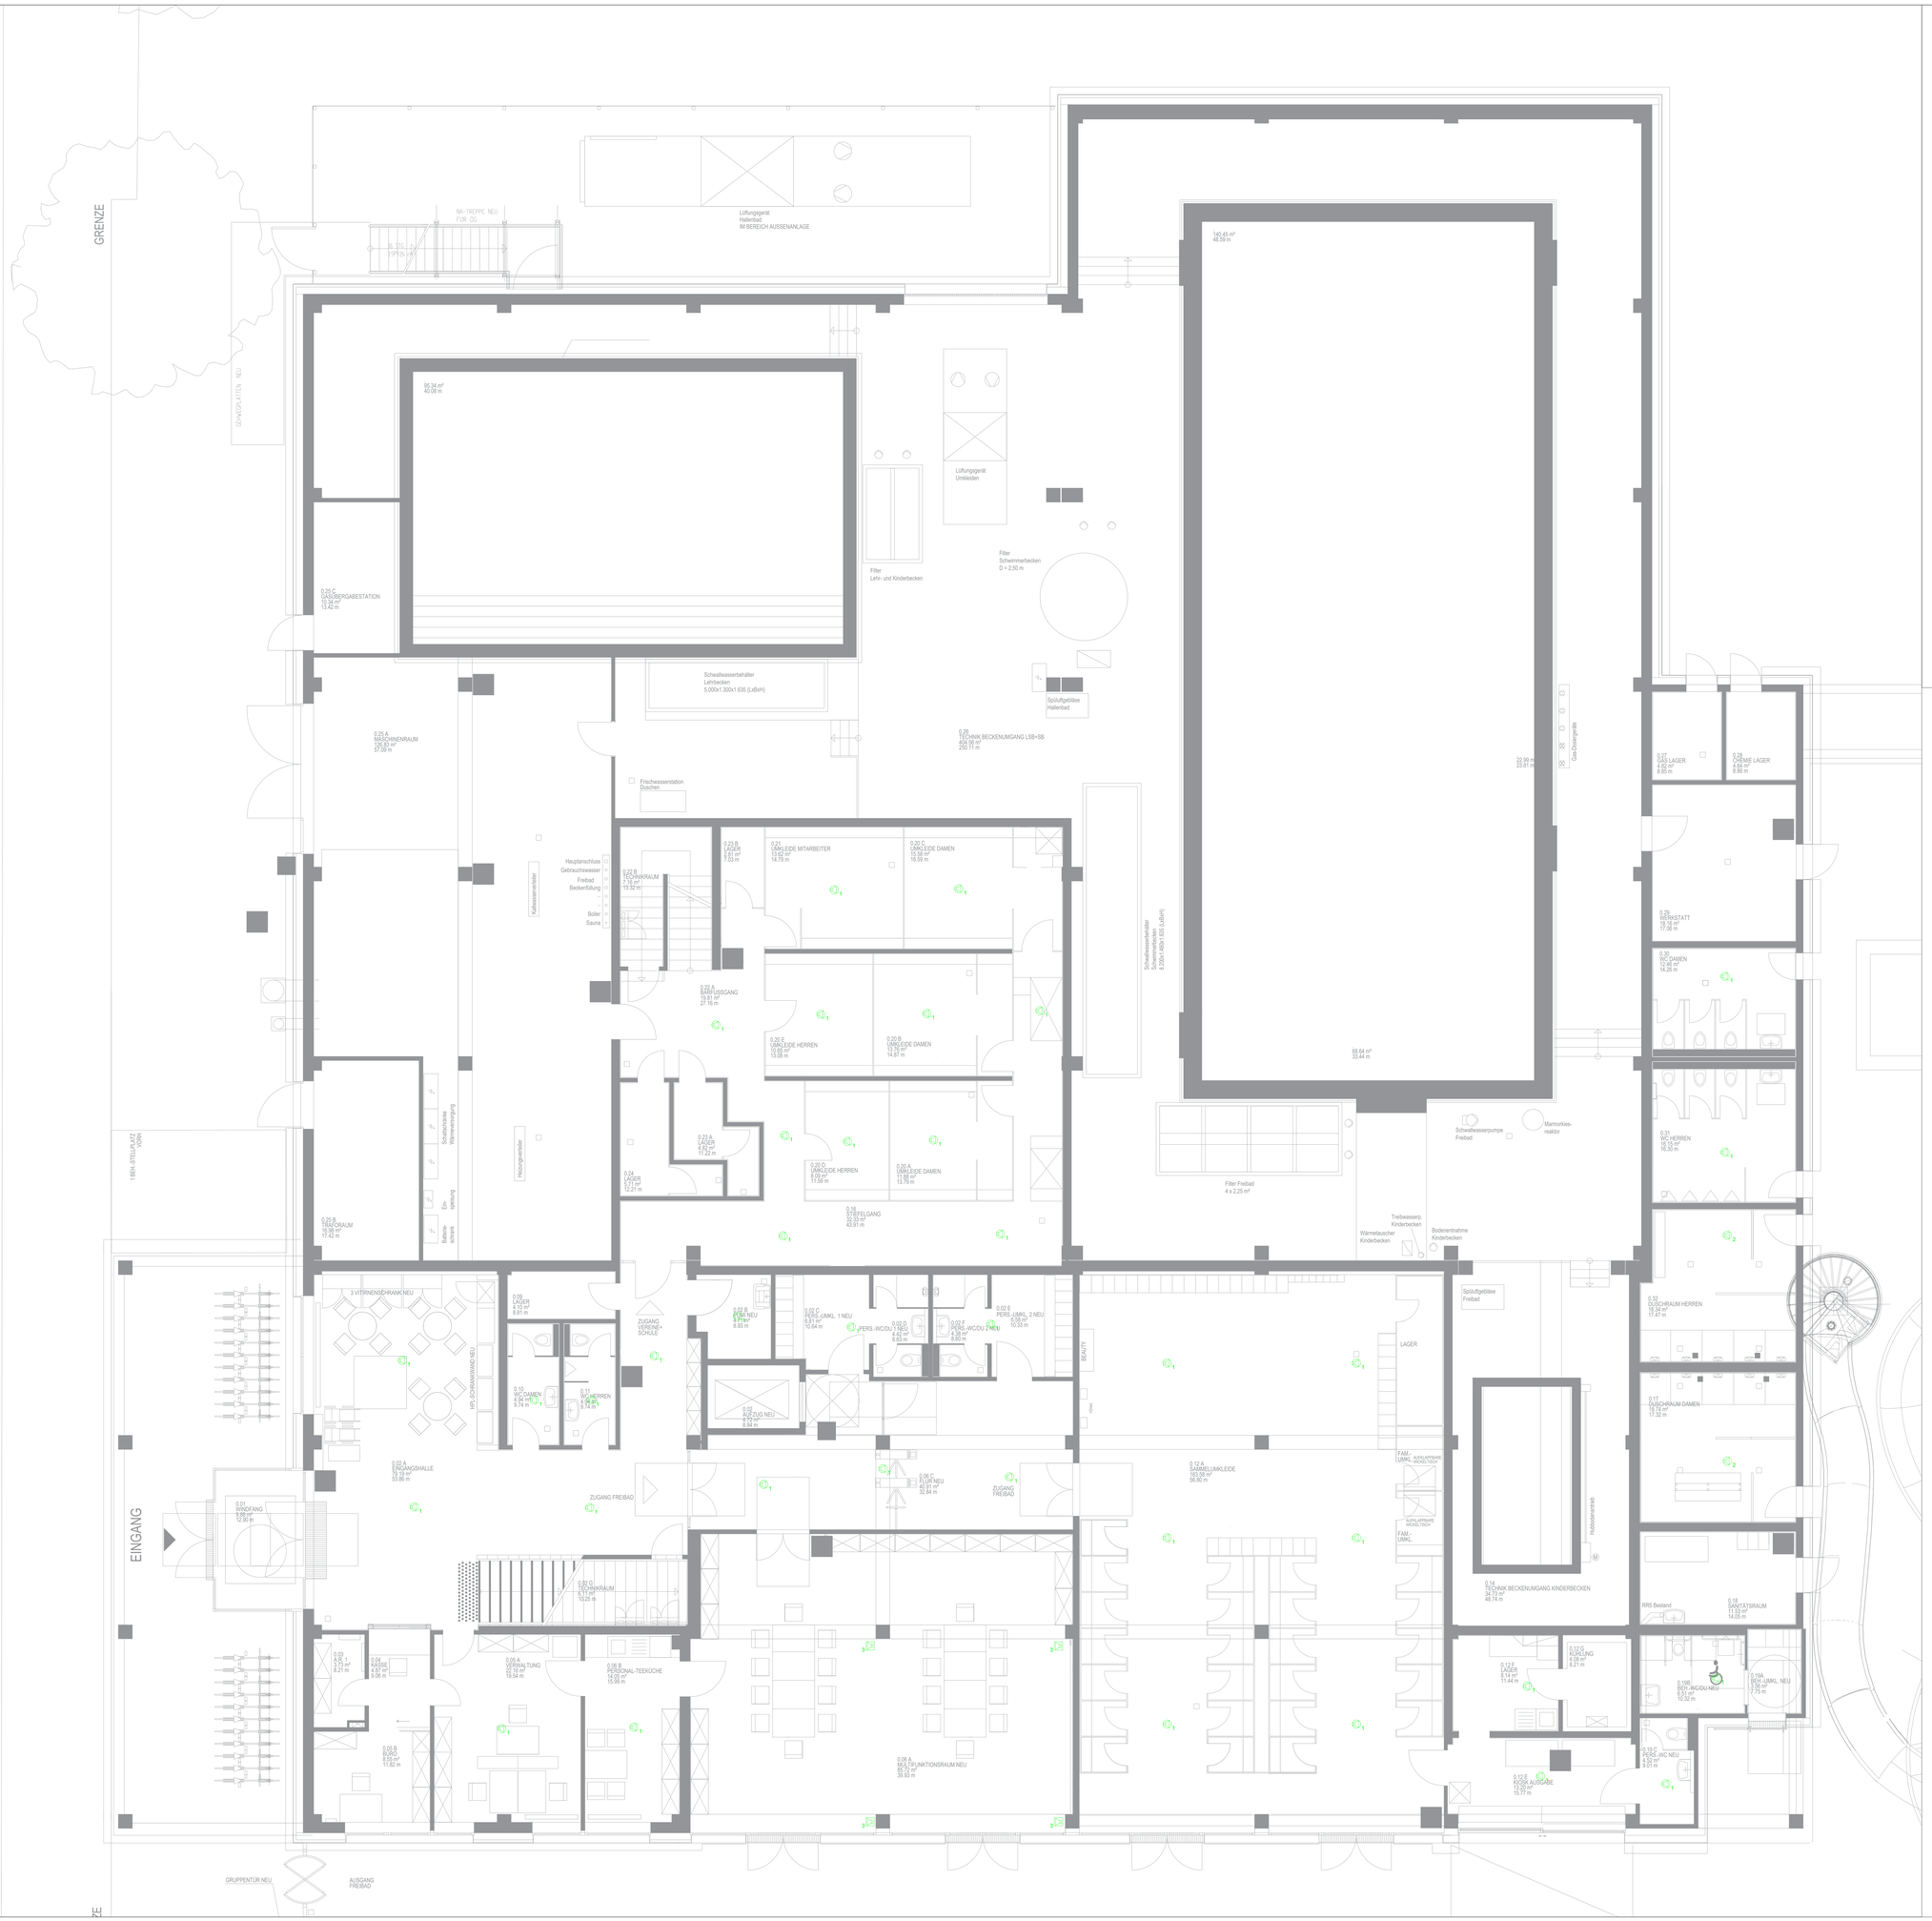

Legende Sprachalarmierungsanlage

1		FreeSpace FS2-C Deckeneinbaulautscprecher
2		FreeSpace FS4CE | IP 55 Deckeneinbaulautscprecher
1		FreeSpace FS4SE
2		AMU108-120 Outdoor Lautsprecher
3		EM90-LP Deckeneinbaulautsprecher

PLAN-NR POOLAR		PLAN-NR GSF	
PLAN TITEL	Beschallungsanlage EG		
gsf Planungsgesellschaft Sport- &Freizeitbauten	PROJEKT SANIERUNG MEHRGENERATIONENBAD PATTENSEN AM HALLENBAD 1, 30982 PATTENSEN		
PLANUNGSGESELLSCHAFT FÜR SPORT UND FREIZEIT-BAUTEN mbH FANGSTRASSE 22-24 D - 58 077 HAGEN TEL: 0 23 81 / 99 606 - 0 FAX: 0 23 81 99 606 - 99 e MAIL: info@gsf-plan.de	BAUHERR STADT PATTENSEN		
MASSTAB 1:50	BAUTEIL VORABZUG		
	Fachplanung TGA Ingenieurbüro für Wassertechnik GmbH Nenndorfer Straße 3, 30952 Ronnenberg/Empelde Tel: +49 511 33633 63 - projekte@wthannover.de		
PLAN-NR.	ELT-GR-E0-001-5v00	PROJEKT-NR.	22101
GEZEICHNET	JW		
FREIGABE GSF			
FREIGABE BAUH.			
PLANSTAND	18.06.2025	PLOT DATUM	

H/B = 1100 / 1400