


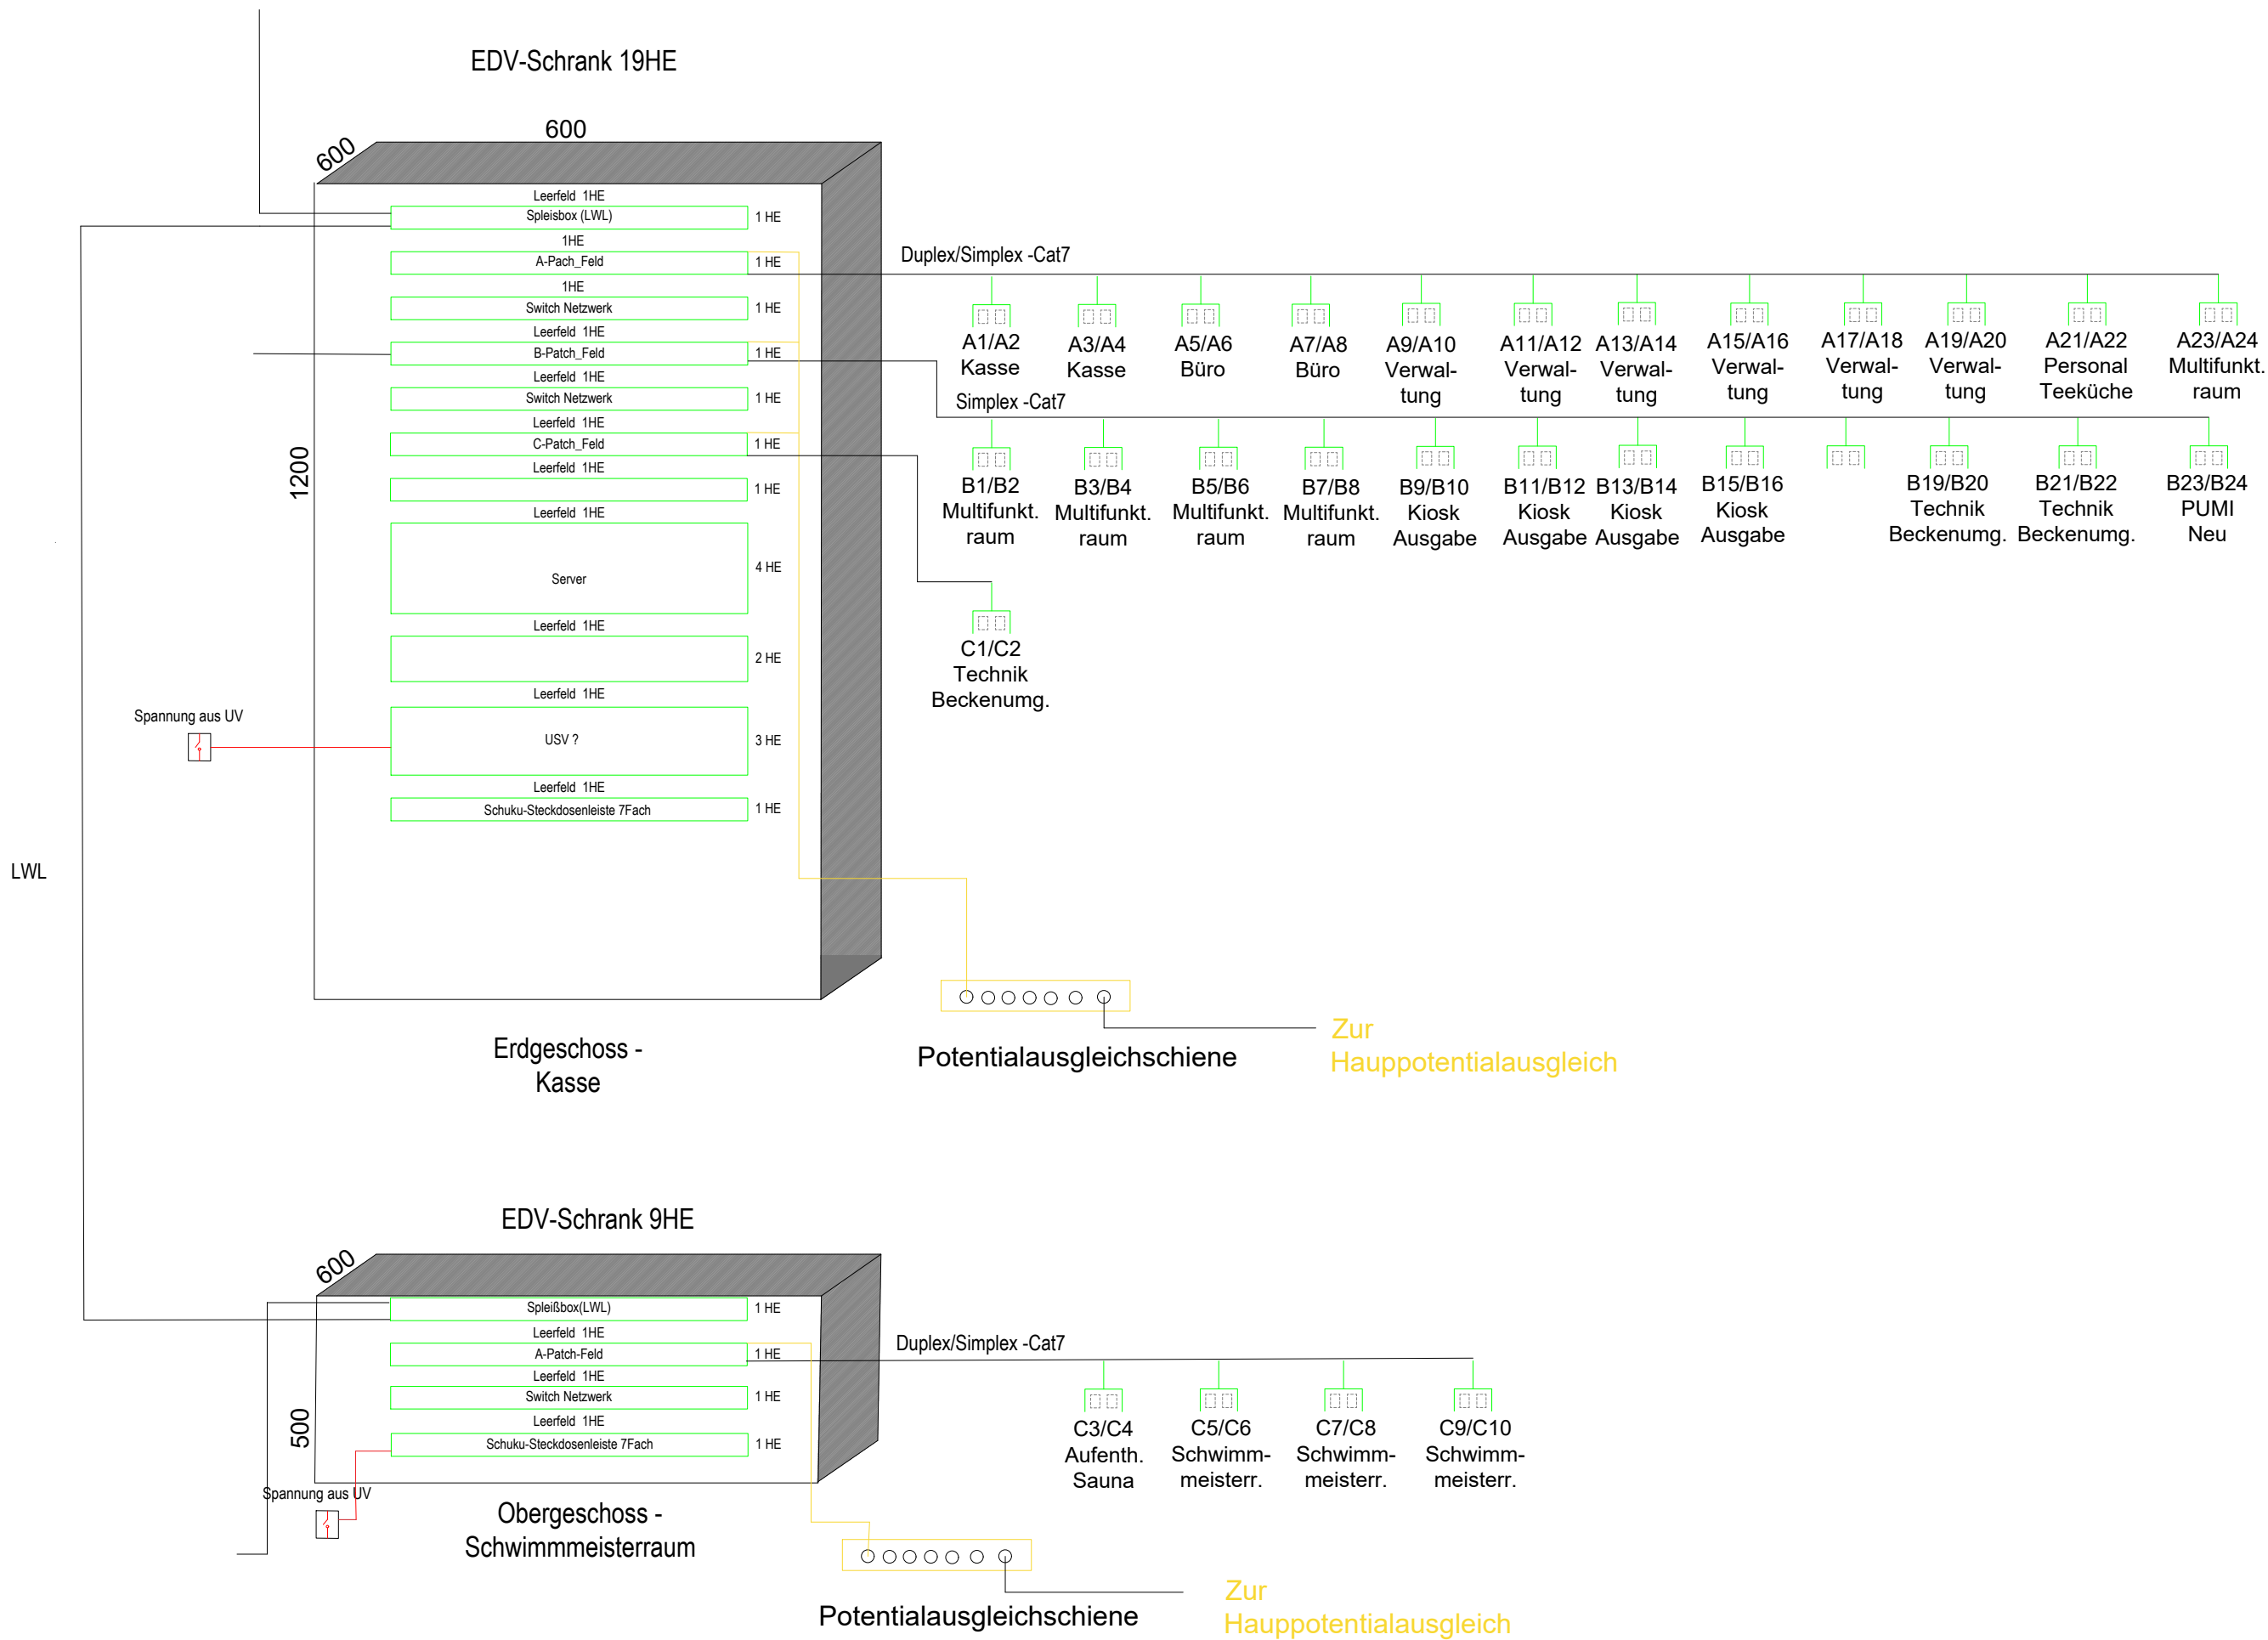

PLAN-NR POOLAR		PLAN-NR GSF	
PLAN TITEL		IT-Infrastruktur Schema	
gsf Planungsgesellschaft Sport- & Freizeitbauten PLANUNGSGESELLSCHAFT FÜR SPORT-UND FREIZEIT- BAUTEN mbH FANGSTRASSE 22-24 D - 59 077 HAMM TEL: 0 23 81 / 99 606 - 0 FAX: 0 23 81/ 99 606 - 99 e MAIL: info@gsf-plan.de		PROJEKT SANIERUNG MEHRGENERATIONENBAD PATTENSEN AM HALLENBAD 1, 30982 PATTENSEN	
MASSTAB ohne		BAUHERR STADT PATTENSEN	
BAUTEIL ---			
		Fachplanung TGA Ingenieurbüro für Wassertechnik GmbH Nenndorfer Straße 3, 30952 Ronnenberg/Empelde Tel: +49 511 33633 63 - projekte@iwthannover.de	
PLAN-NR.	ELT-SH-XX-001-5v00	PROJEKT-NR.	22101
GEZEICHNET	IS		
FREIGABE GSF			
FREIGABE BAUH.			
PLANSTAND		PLOT DATUM	15.05.2025