


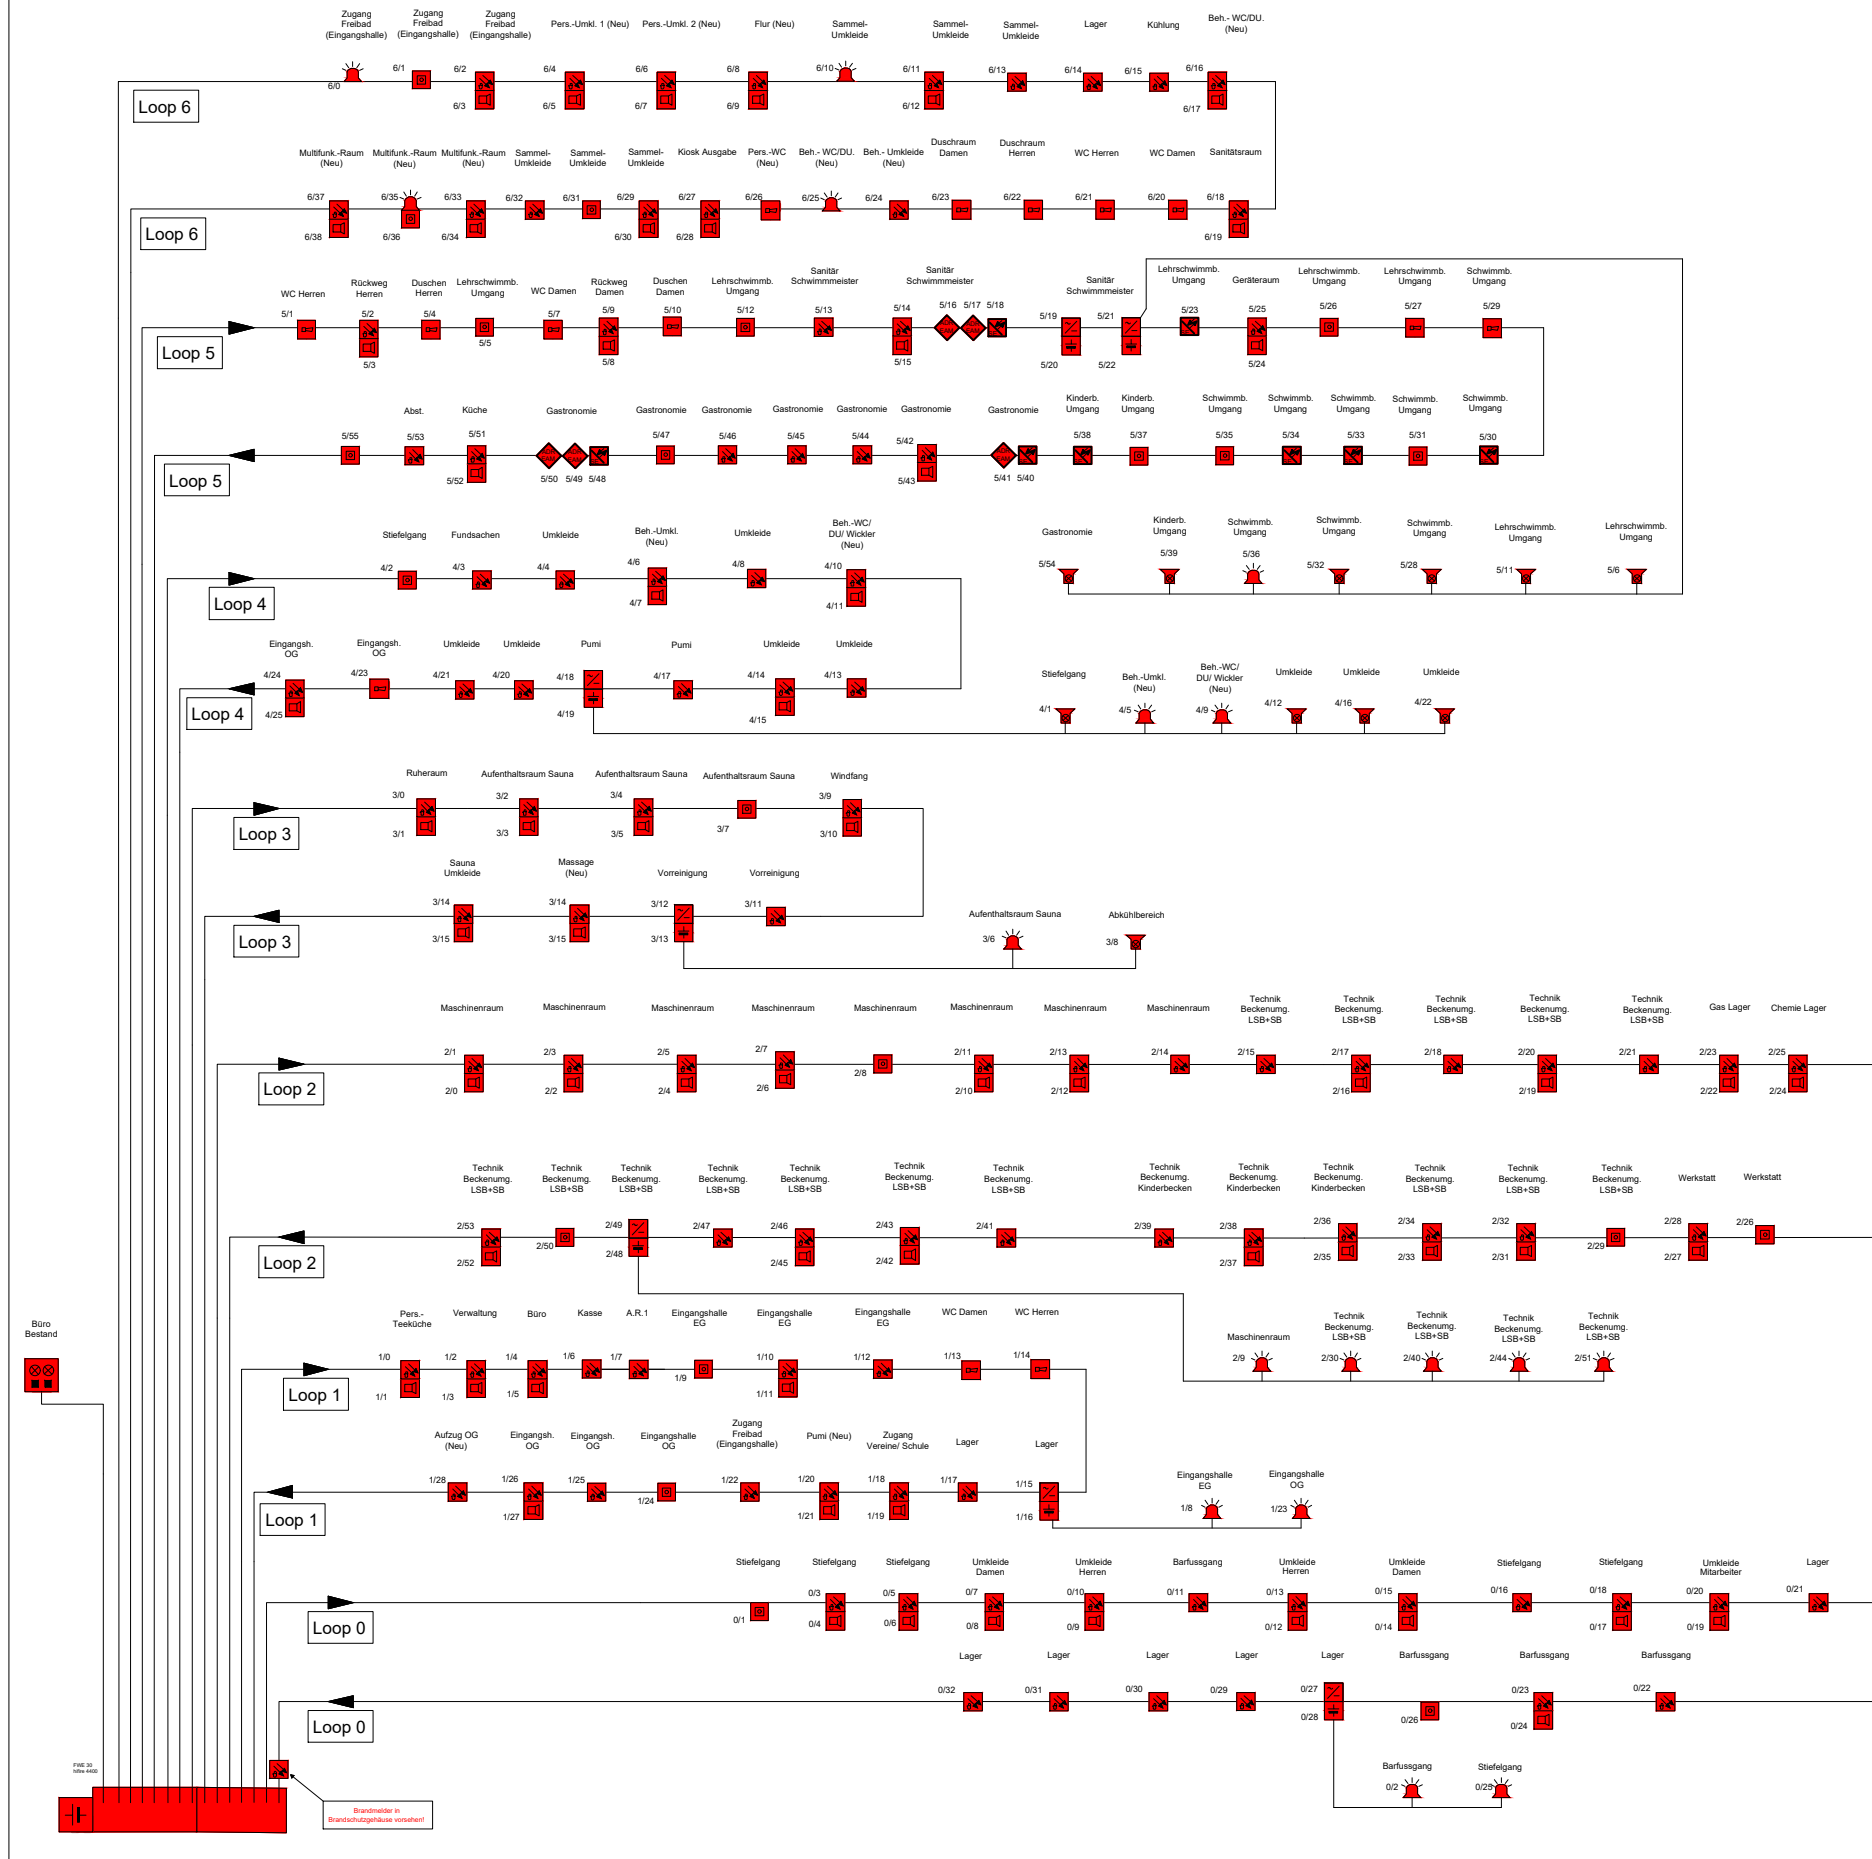

- Gefahrenmelder / Überwachung**
- Gefahrenmeldetableau
 - Mehrsensormelder optisch-thermisch
 - Meldersockel mit akustischem Signalgeber
 - Handfeuermelder blau
 - Zusatznetzteil Loop
 - Wartungsfreier Blei-Akku, 12 V / 26 Ah
 - Optischer Signalgeber
 - Optisch-Akustischer Signalgeber
 - Warntonsirene
 - Ein-Ausgangsmodul
 - Linearer Rauchmelder
 - Meldereinheit

- Gefahrenmelder / Überwachung**
- Brandschutz-Leergehäuse, F 30
 - Brandmelderzentrale
 - Übertragungseinrichtung
 - Wartungsfreier Blei-Akku, 12 V / 26 Ah
 - Mehrsensormelder optisch-thermisch
 - Optischer Rauchmelder
 - Meldersockel mit akustischem Signalgeber
 - Handfeuermelder blau

PLAN-NR POOLAR		PLAN-NR GSF	
PLAN TITEL		Brandmelderanlage Schema	
gsf Planungsgesellschaft Sport- & Freizeitbauten PLANUNGSGESELLSCHAFT FÜR SPORT-UND FREIZEIT- BAUTEN mbH FANGSTRASSE 22-24 D - 59 077 HAMM TEL: 0 23 81 / 99 606 - 0 FAX: 0 23 81 / 99 606 - 99 e MAIL: info@gsf-plan.de		PROJEKT SANIERUNG MEHRGENERATIONENBAD PATTENSEN AM HALLENBAD 1, 30982 PATTENSEN	
		BAUHERR STADT PATTENSEN	
MASSTAB ---		BAUTEIL ---	
		Fachplanung TGA Ingenieurbüro für Wassertechnik GmbH Nenndorfer Straße 3, 30952 Ronnenberg/Empelde Tel: +49 511 33633 63 - projekte@iwthannover.de	
PLAN-NR.	ELT-SH-XX-003-5v00	PROJEKT-NR.	22101
GEZEICHNET	PF		
FREIGABE GSF			
FREIGABE BAUH.			
PLANSTAND		PLOT DATUM	08.04.2025