


LEGENDE HEIZUNGSTECHNIK:	
	Heizung Vorlauf (H-VL)
	Heizung Rücklauf (H-RL)
	Warmwasser-Fußbodenheizung
	elektr. Fußbodenheizung
	Heizkörper (HK), HxLxT
	elektr. Heizkörper (Strahler)
	Konvektor mit Gebläse
	Nischendämmung 4-6cm
	Nischenaufmauerung 17cm
<b>HW</b>	Heizwand
<b>UKDe</b>	Unterkannte Decke
<b>SL</b>	Verlegung in Sockelleiste
<b>FL</b>	Verlegung in Fußleiste
<b>Fb</b>	Verlegung in Fußboden
<b>1.BA</b>	Bauabschnitt
Fließrichtungen nach oben	
	durchgehend
	beginnend, nach oben verlaufend
	endend, von unten kommend
	in der Etage beginnend und endend
Fließrichtungen nach unten	
	durchgehend
	beginnend, nach unten verlaufend
	endend, von oben kommend
	in der Etage beginnend und endend

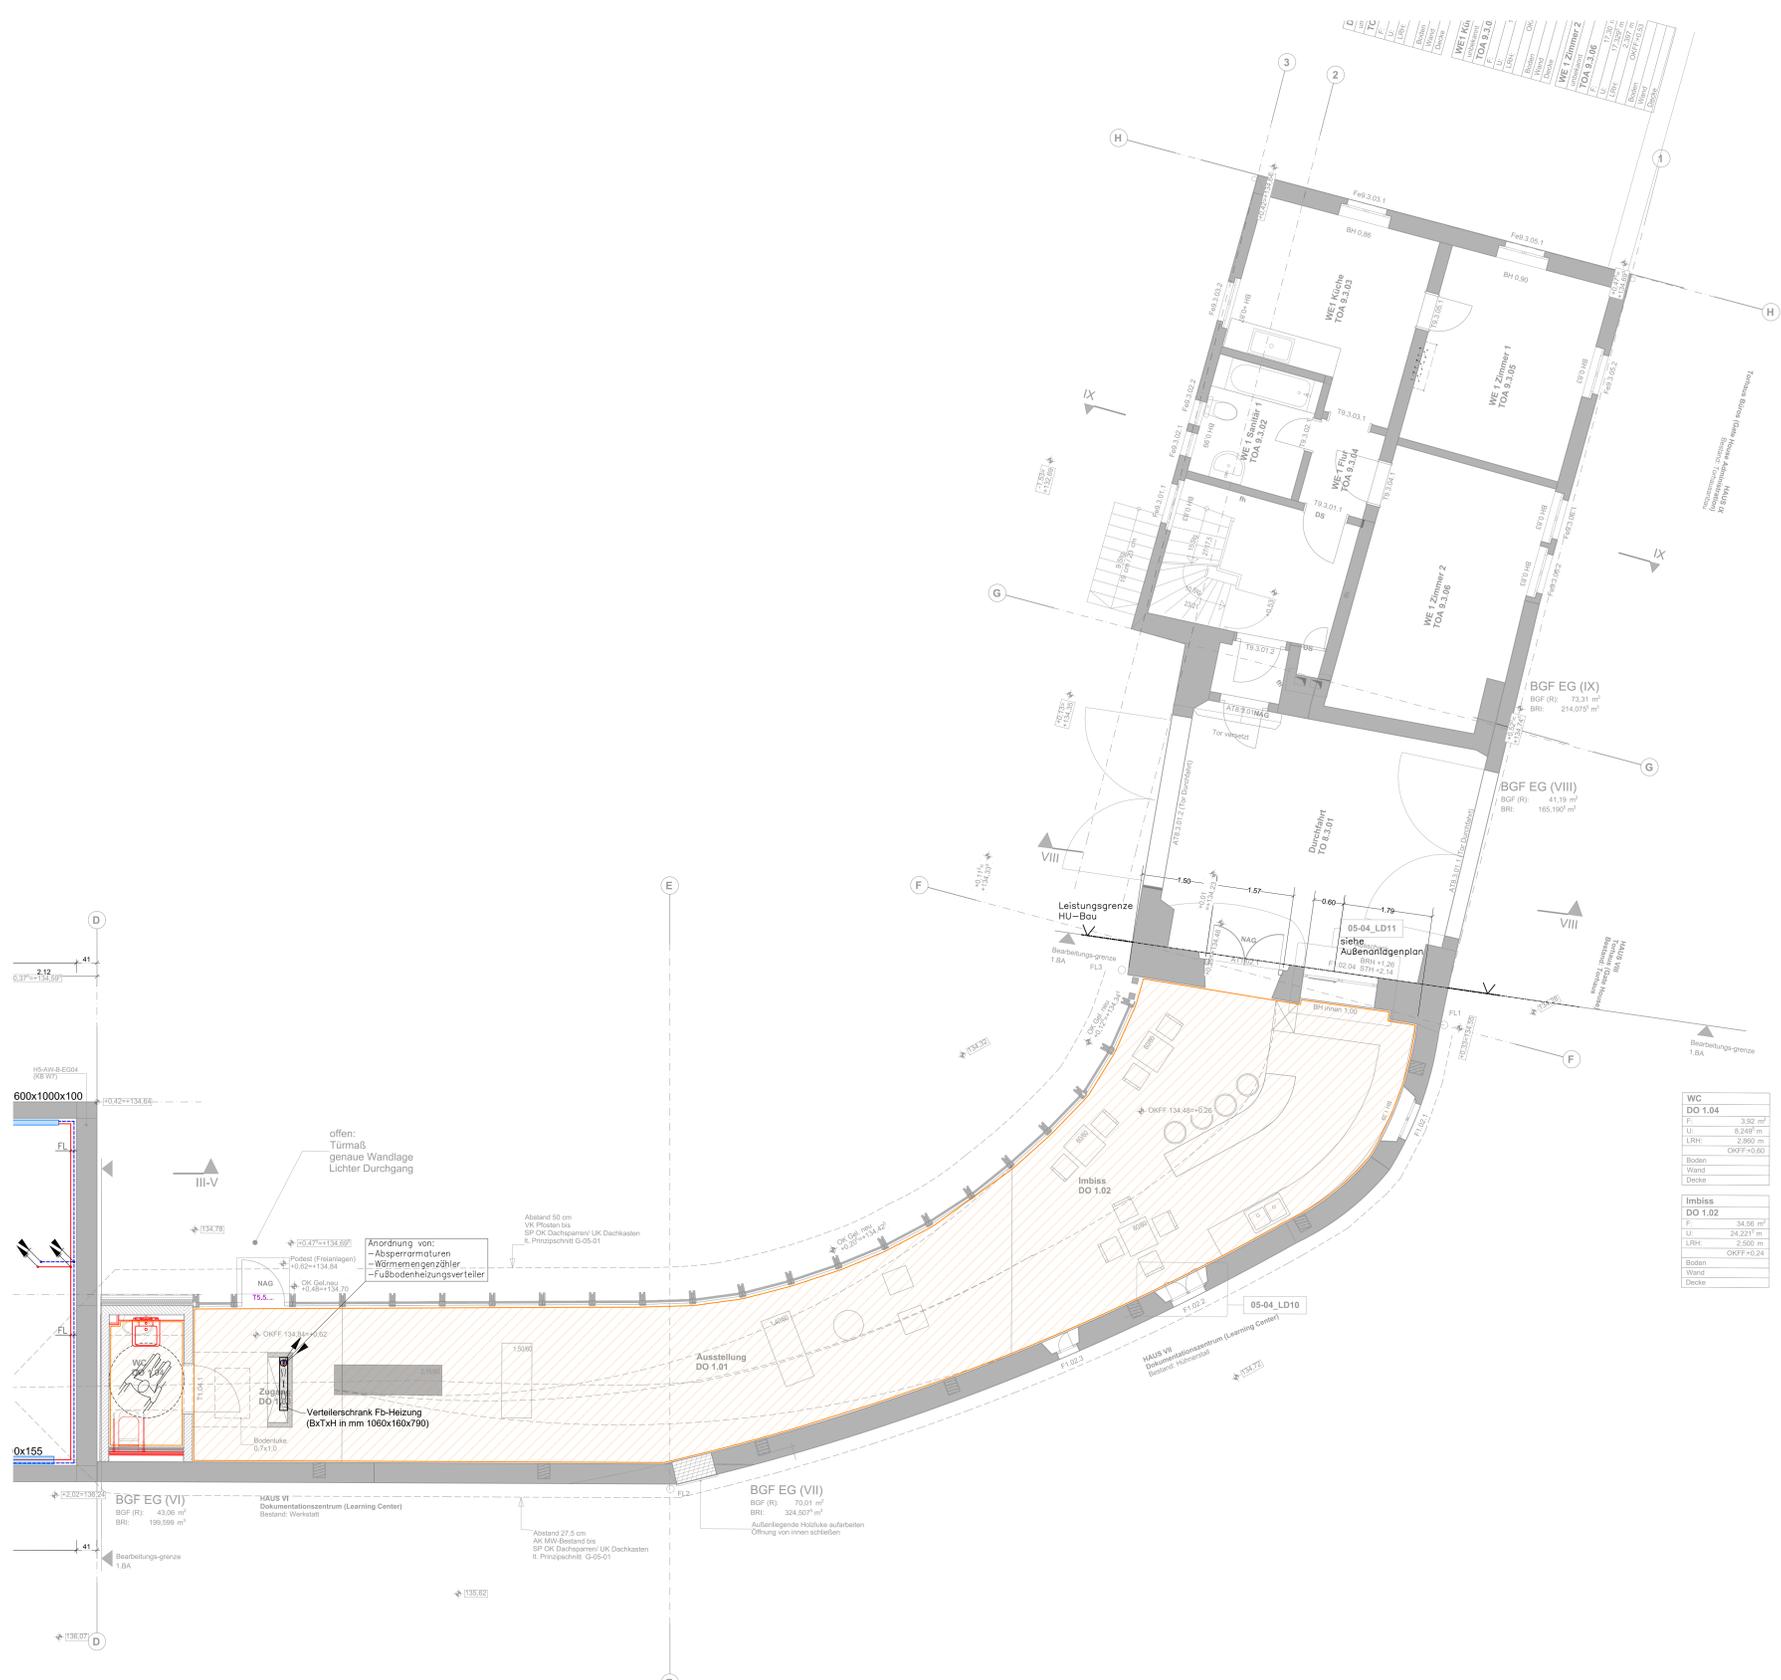

WC	Zugang	Ausstellung
DO 1.04	DO 1.03	DO 1.01
F: 3,90 m <sup>2</sup>	F: 8,81 m <sup>2</sup>	F: 43,74 m <sup>2</sup>
U: 6,249 m	U: 11,888 m	U: 35,448 m
LRH: 2,800 m	LRH: 2,800 m	LRH: 2,600 m
Boden: OKFF +0,00	Boden: OKFF +0,00	Boden: OKFF +0,00
Wand: OKFF +0,00	Wand: OKFF +0,00	Wand: OKFF +0,00
Decke: OKFF +0,00	Decke: OKFF +0,00	Decke: OKFF +0,00


Imbiss
DO 1.02
F: 34,56 m <sup>2</sup>
U: 24,227 m
LRH: 2,500 m
Boden: OKFF +0,24
Wand: OKFF +0,24
Decke: OKFF +0,24

Der aktuelle Architektenplan ist zu beachten und gegebenenfalls sind diesbezügliche Änderungen im Rahmen der Montageplanung zu berücksichtigen!

Sämtliche Maße sind vom Unternehmer eigenverantwortlich auf der Baustelle zu prüfen. Bei Unstimmigkeiten ist unverzüglich die Bauleitung zu benachrichtigen.

**Keine Montagezeichnung!**

Architektenplanstand:  
Eingang IKL: 04.04.2025

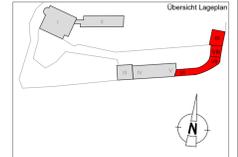

**OKFF EG = +/- 0,00 = 139,10 DHHN92**

Index	Datum	Änderungen	gezeichnet

Bauvorhaben:  
**Sanierung und Umnutzung 2.BAUABSCHNITT  
Neue Saalecker Werkstätten Haus III - IX  
Werkstatt / Dokumentationszentrum/ Torhaus**

Bauherr: **dieDAS Marzonia Stiftung**

Planung: **dieDAS architekturkonzept GmbH**

Leistungsbereich: **Ausschreibungsplanung**

Planinhalt: **Neue Saalecker Werkstätten  
Haus VI-IX\_Erdgeschoss  
Heizungstechnik**

IKL + Partner  
Ingenieurgesellschaft mbH  
Leipzig - Berlin

Kurt-Eisner-Strasse 90  
D-04275 Leipzig

Telefon (0341) 3 05 388 - 0  
Telefax (0341) 3 05 388 - 39

Projekt-Nr.: **21-883**    Plan-Nr.: **VI-IX\_HLS\_RFT\_EG02\_HZG\_**

Gezeichnet	Win.	Geprüft	Sch.	Maßstab	1:50
Datum	<b>30.07.2025</b>	Datum	<b>30.07.2025</b>	Blattgröße	<b>1189x841</b>