


Prinzipdetail
Dämmung Fensternische
M 1:25

LEGENDE HEIZUNGSTECHNIK:	
	Heizung Vorlauf (H-VL)
	Heizung Rücklauf (H-RL)
	Warmwasser-Fußbodenheizung
	elektr. Fußbodenheizung
	Heizkörper (HK), HxLxT
	elektr. Heizkörper (Strahler)
	Konvektor mit Gebläse
	Nischendämmung 4-6cm
	Nischenaufmauerung 17cm
	HW Heizwand
	UKDe Unterkante Decke
	SL Verlegung in Sockelleiste
	FL Verlegung in Fußleiste
	Fb Verlegung in Fußboden
	1.BA Bauabschnitt
Fließrichtungen nach oben	
	durchgehend
	beginnend, nach oben verlaufend
	endend, von unten kommend
	in der Etage beginnend und endend
Fließrichtungen nach unten	
	durchgehend
	beginnend, nach unten verlaufend
	endend, von oben kommend
	in der Etage beginnend und endend

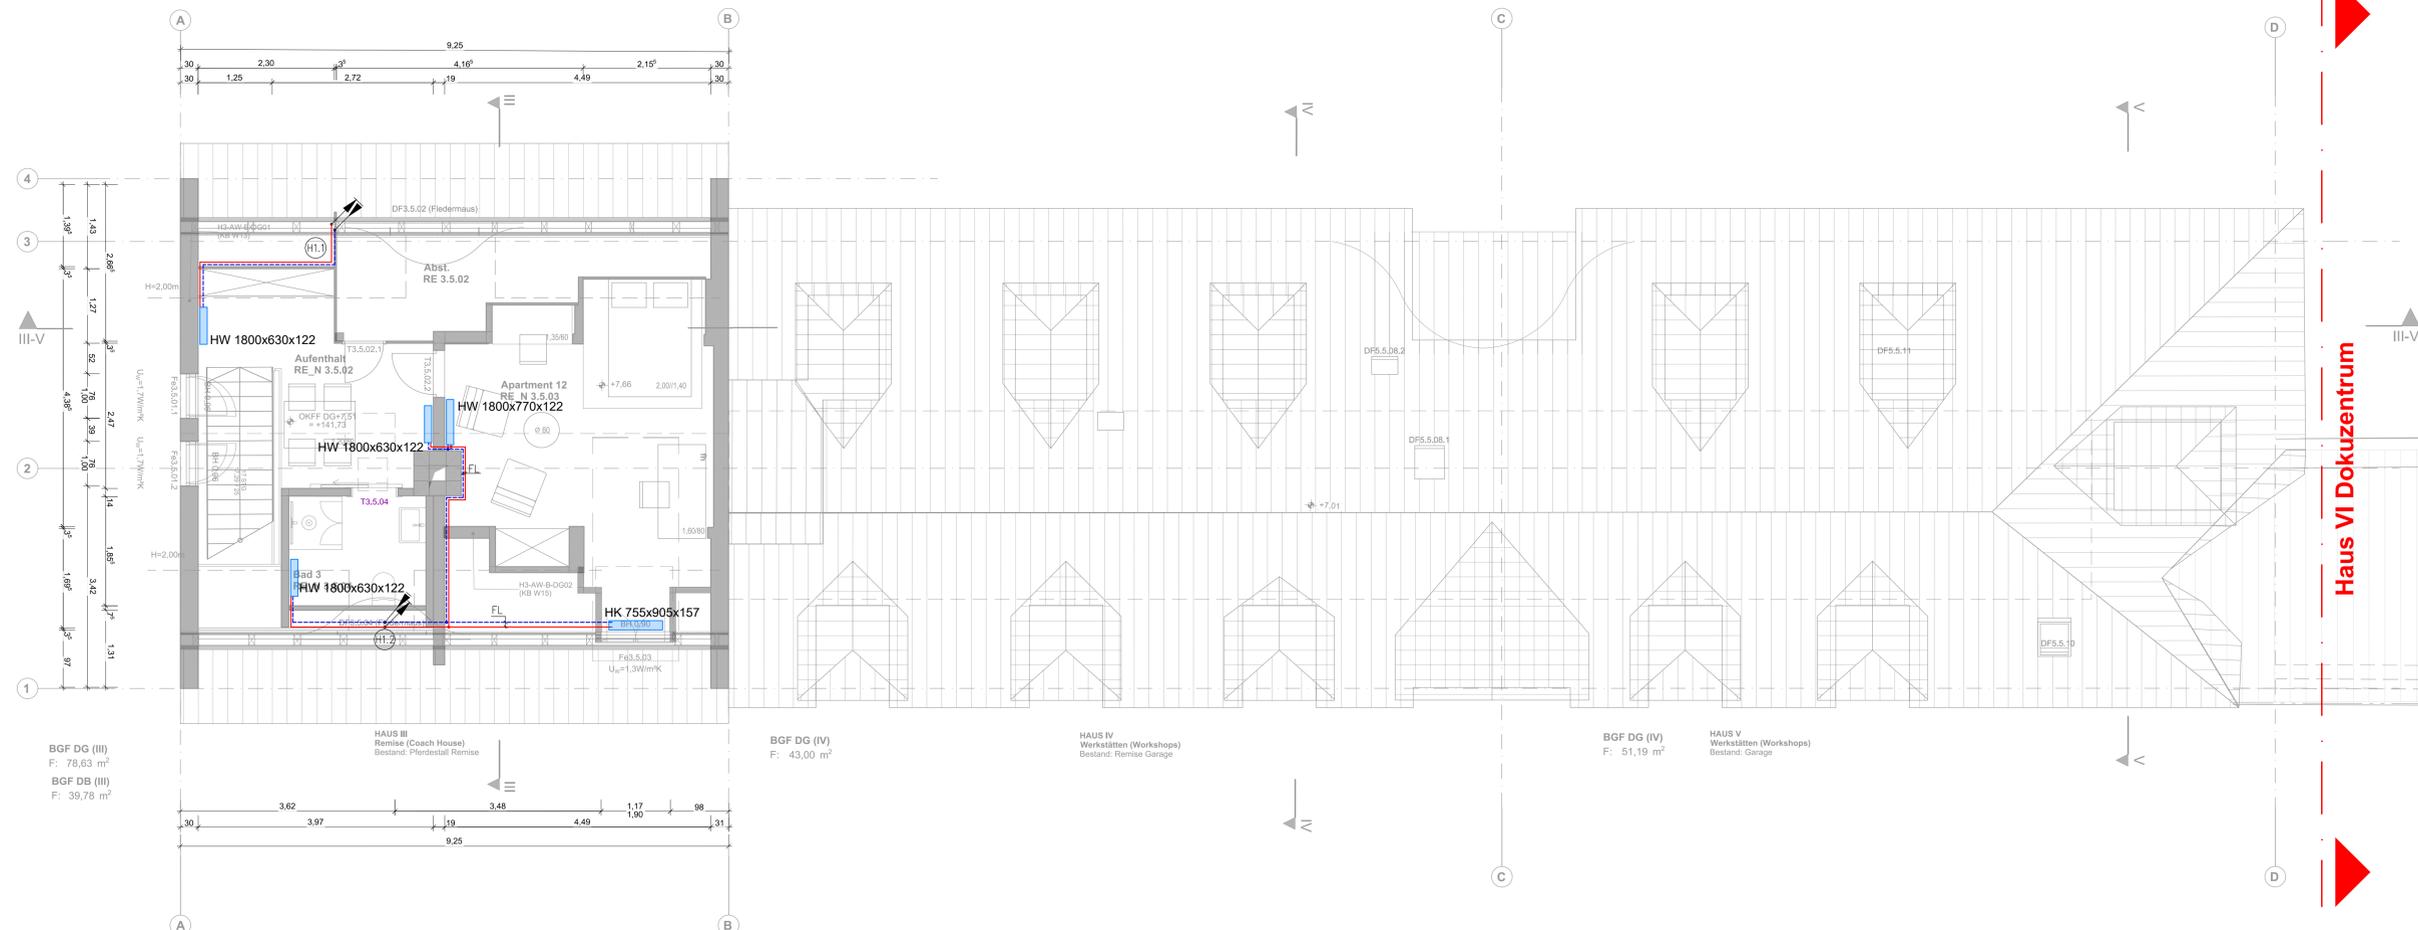


Haus VI Dokuzentrum

Der aktuelle Architektenplanstand ist zu beachten und gegebenenfalls sind diesbezügliche Änderungen im Rahmen der Montageplanung zu berücksichtigen!

Sämtliche Maße sind vom Unternehmer eigenverantwortlich auf der Baustelle zu prüfen. Bei Unstimmigkeiten ist unverzüglich die Bauleitung zu benachrichtigen.

Keine Montagezeichnung!

Architektenplanstand:
Eingang IKL 04.04.2025

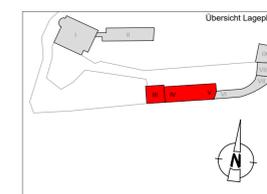

OKFF EG = +/- 0,00 = 139,10 DHHN92

Index	Datum	Änderungen	gr.

Bauvorhaben:
Sanierung und Umnutzung 2.BAUABSCHNITT
Neue Saalecker Werkstätten Haus III - IX
Werkstatt / Dokumentationszentrum/ Torhaus

Bauherr: dieDAS Marzona Stiftung Am Burgberg 18 06028 Naumburg	Planung: arc architekturconcept GmbH arc architekturconcept GmbH, Lauterbach-Chem-Straße, Freizeitanlagen 123A, Spielplatzstraße 55 38820 Habernstadt	Info: Tel: 03441/560550 Fax: 03441/560599 www.arc-architektur.de
--	---	--

Leistungsphase:
Ausschreibungsplanung

Planinhalt:
Neue Saalecker Werkstätten
Haus III-V Werkstatt Dachgeschoss
Heizungstechnik

IKL + Partner
Ingenieurgesellschaft mbH
Leipzig - Berlin



Kurt-Eisner-Straße 90
D-04275 Leipzig
Telefon (0341) 3 05 388 - 0
Telefax (0341) 3 05 388 - 39

Projekt-Nr.: 21-883	Plan-Nr.: III-V_HLS_RFT_DG04_HZG_	Index
---------------------	-----------------------------------	-------

Gezeichnet: Win.	Gepflicht: Sch.	Maßstab: 1:50
Datum: 30.07.2025	Datum: 30.07.2025	Blaßgröße: 1189x594

Aufenthalt RE_N 3.5.02 F: 9,64 m² U: 15,411 m LRH: 2,200 m OKFF+7,51	Apartment 12 RE_N 3.5.03 F: 20,93 m² U: 25,278 m LRH: 2,220 m OKFF+7,51	Bad 3 RE_N 3.5.04 F: 4,33 m² U: 8,372 m LRH: 2,220 m OKFF+7,51
--	---	--

Abstell RE_N 3.5.05 F: 8,47 m² U: 16,454 m LRH: 2,220 m OKFF+7,51

BGF DG (III)
F: 78,63 m²
BGF DB (III)
F: 39,78 m²

BGF DG (IV)
F: 43,00 m²

HAUS IV
Werkstätten (Workshops)
Bestand: Remise Garage

BGF DG (IV)
F: 51,19 m²

HAUS V
Werkstätten (Workshops)
Bestand: Garage