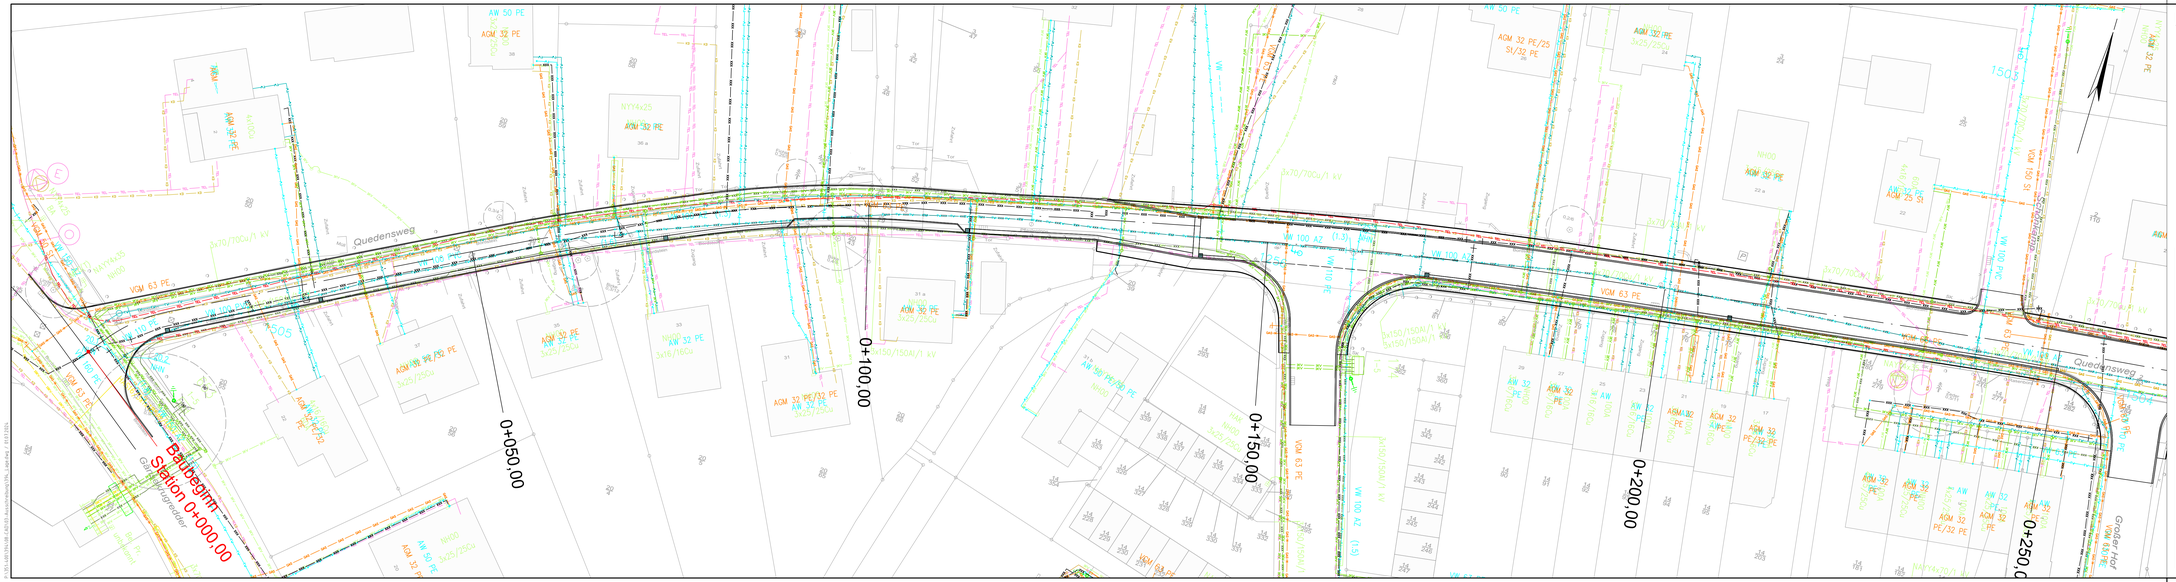

Legende:

- GAS — Gasleitung
- KD — Kabeldeutschlandleitung
- 1KV — Stromleitung Niederspannung 1KV
- 10KV — Stromleitung Mittelspannung 10 KV
- 30KV — Stromleitung Hochspannung 30KV
- TEL — Telekomleitung
- TW — Trinkwasserleitung
- FW — Fernwärme
- XXX — TOT ROHR
- GAS — Gasleitung (Planung Stadtwerke Kiel)
- 1KV — Stromleitung Niederspannung 1KV (Planung Stadtwerke Kiel)
- TW — Trinkwasserleitung (Planung Stadtwerke Kiel)

INDEX	DATUM	NAME	ÄNDERUNGEN
E			
D			
C			
B			
A			

PROJEKT:

Straßenausbau Quedensweg
von der Straße Alter Sportplatz bis zum Gänsekrugredder

VERSORGUNGSTRÄGERPLAN

MASSSTAB 1:250

GEFERTIGT, DEN 24.05.2024

ING.-BÜRO HINZ
ING.-GESELLSCHAFT FÜR BAUWESEN mbH
Fliederbusch 21
24248 MÖNKEBERG
TEL.:0431/ 9799537-0
FAX.:0431/ 9799537-7

REG. NR.: 394

ANLAGE: 3.1.1

BEARBEITET: HINZ
GEZEICHNET: Slinko
DATEI: 394_1.age.dwg

AUFTRAGGEBER:

Gemeinde Mönkeberg

GEPRÜFT:

© ZUSÄTZLICHER ALKIS® NACHWEISNACHTRÄGE, SERVICE: 4 (01.07.2024)