


## Quedensweg (Pflaster)

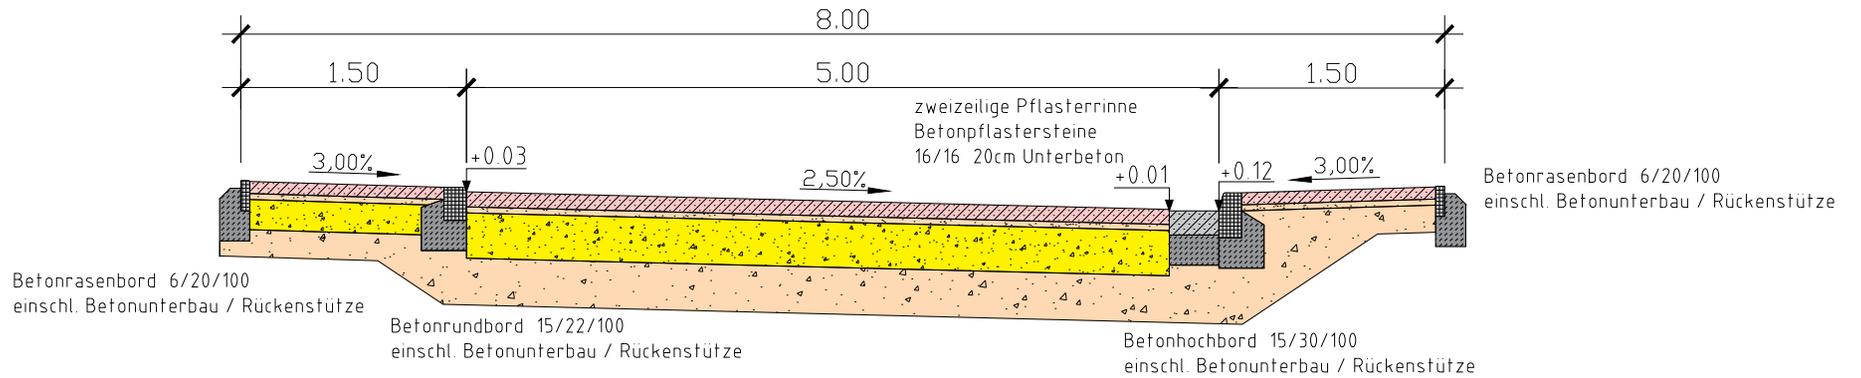

Gehweg Zufahrten  
(RstO-12, Tafel 6, Zeile 2)  
8 cm Pflasterdecke  
4 cm Brechsand  
15 cm Schottertragschicht  
23 cm Frostschuttschicht  
50 cm

Erschließungsstraße (Bk 1,8)  
(RstO-12, Tafel 3, Zeile 2)  
10 cm Pflasterdecke  
4 cm Brechsand  
25 cm Schottertragschicht  
36 cm Frostschuttschicht  
75 cm

Gehweg  
(RstO-12, Tafel 6, Zeile 2)  
8 cm Pflasterdecke  
4 cm Brechsand  
18 cm Frostschuttschicht  
30 cm

### Straßenausbau Quedensweg von der Straße Alter Sportplatz bis zum Gänsekrugredder

Regelprofil	Reg.Nr. 394	Anlage 1.4.1a
M = 1 : 50	Bearbeitet	Hinz
	Gezeichnet	Slinko
	Datei	394_Lage.dwg



Aufgestellt: 24.05.2024  
ING.-BÜRO HINZ  
Fliederbusch 21  
24248 Mönkeberg  
TEL.: 0431/ 9799577-0  
FAX.: 0431/ 9799577-7