


Quedensweg (Pflaster)

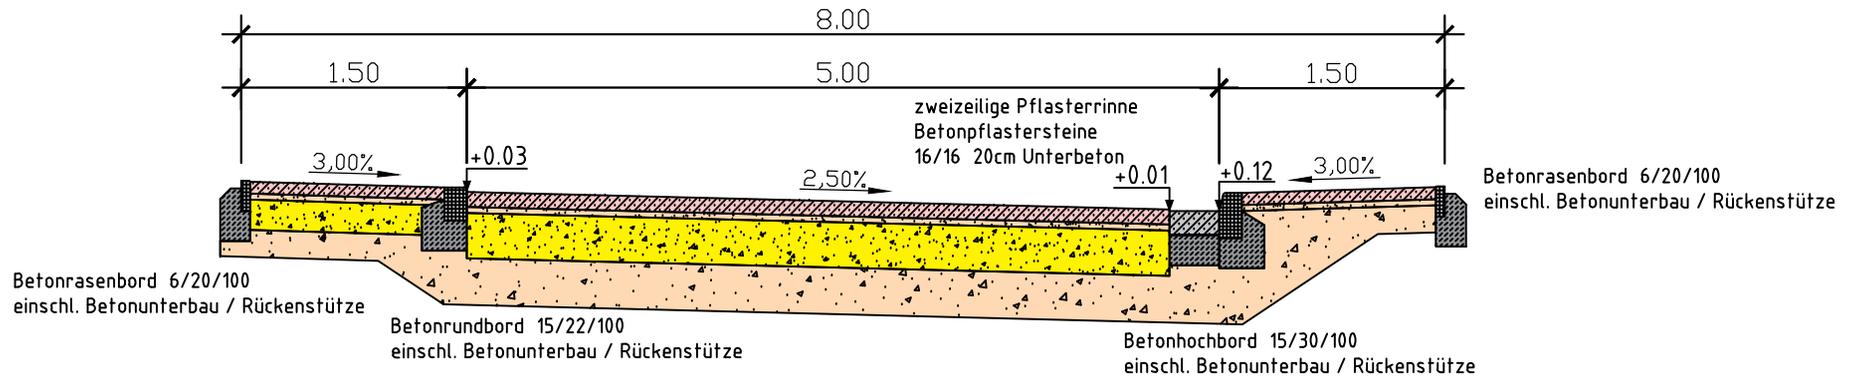

Gehweg Zufahrten
(RstO-12, Tafel 6, Zeile 2)
8 cm Pflasterdecke
4 cm Brechsand
20 cm Kiestragschicht
18 cm Frostschuttschicht
50 cm

Erschließungsstraße (Bk 1,8)
(RstO-12, Tafel 3, Zeile 2)
10 cm Pflasterdecke
4 cm Brechsand
30 cm Kiestragschicht
31 cm Frostschuttschicht
75 cm

Gehweg
(RstO-12, Tafel 6, Zeile 2)
8 cm Pflasterdecke
4 cm Brechsand
18 cm Frostschuttschicht
30 cm

Straßenausbau Quedensweg von der Straße Alter Sportplatz bis zum Gänsekrugredder

Regelprofil	Reg.Nr. 394	Anlage 1.4.1a
M = 1 : 50	Bearbeitet	Hinz
	Gezeichnet	Slinko
	Datei	394_Lage.dwg



Aufgestellt: 24.05.2024
ING.-BÜRO HINZ
Fliederbusch 21
24248 Mönkeberg
TEL.: 0431/ 9799577-0
FAX.: 0431/ 9799577-7