



1 Pilzleuchte
1.1 Beschreibung, Pilzleuchte
1.1.1 Grundriss

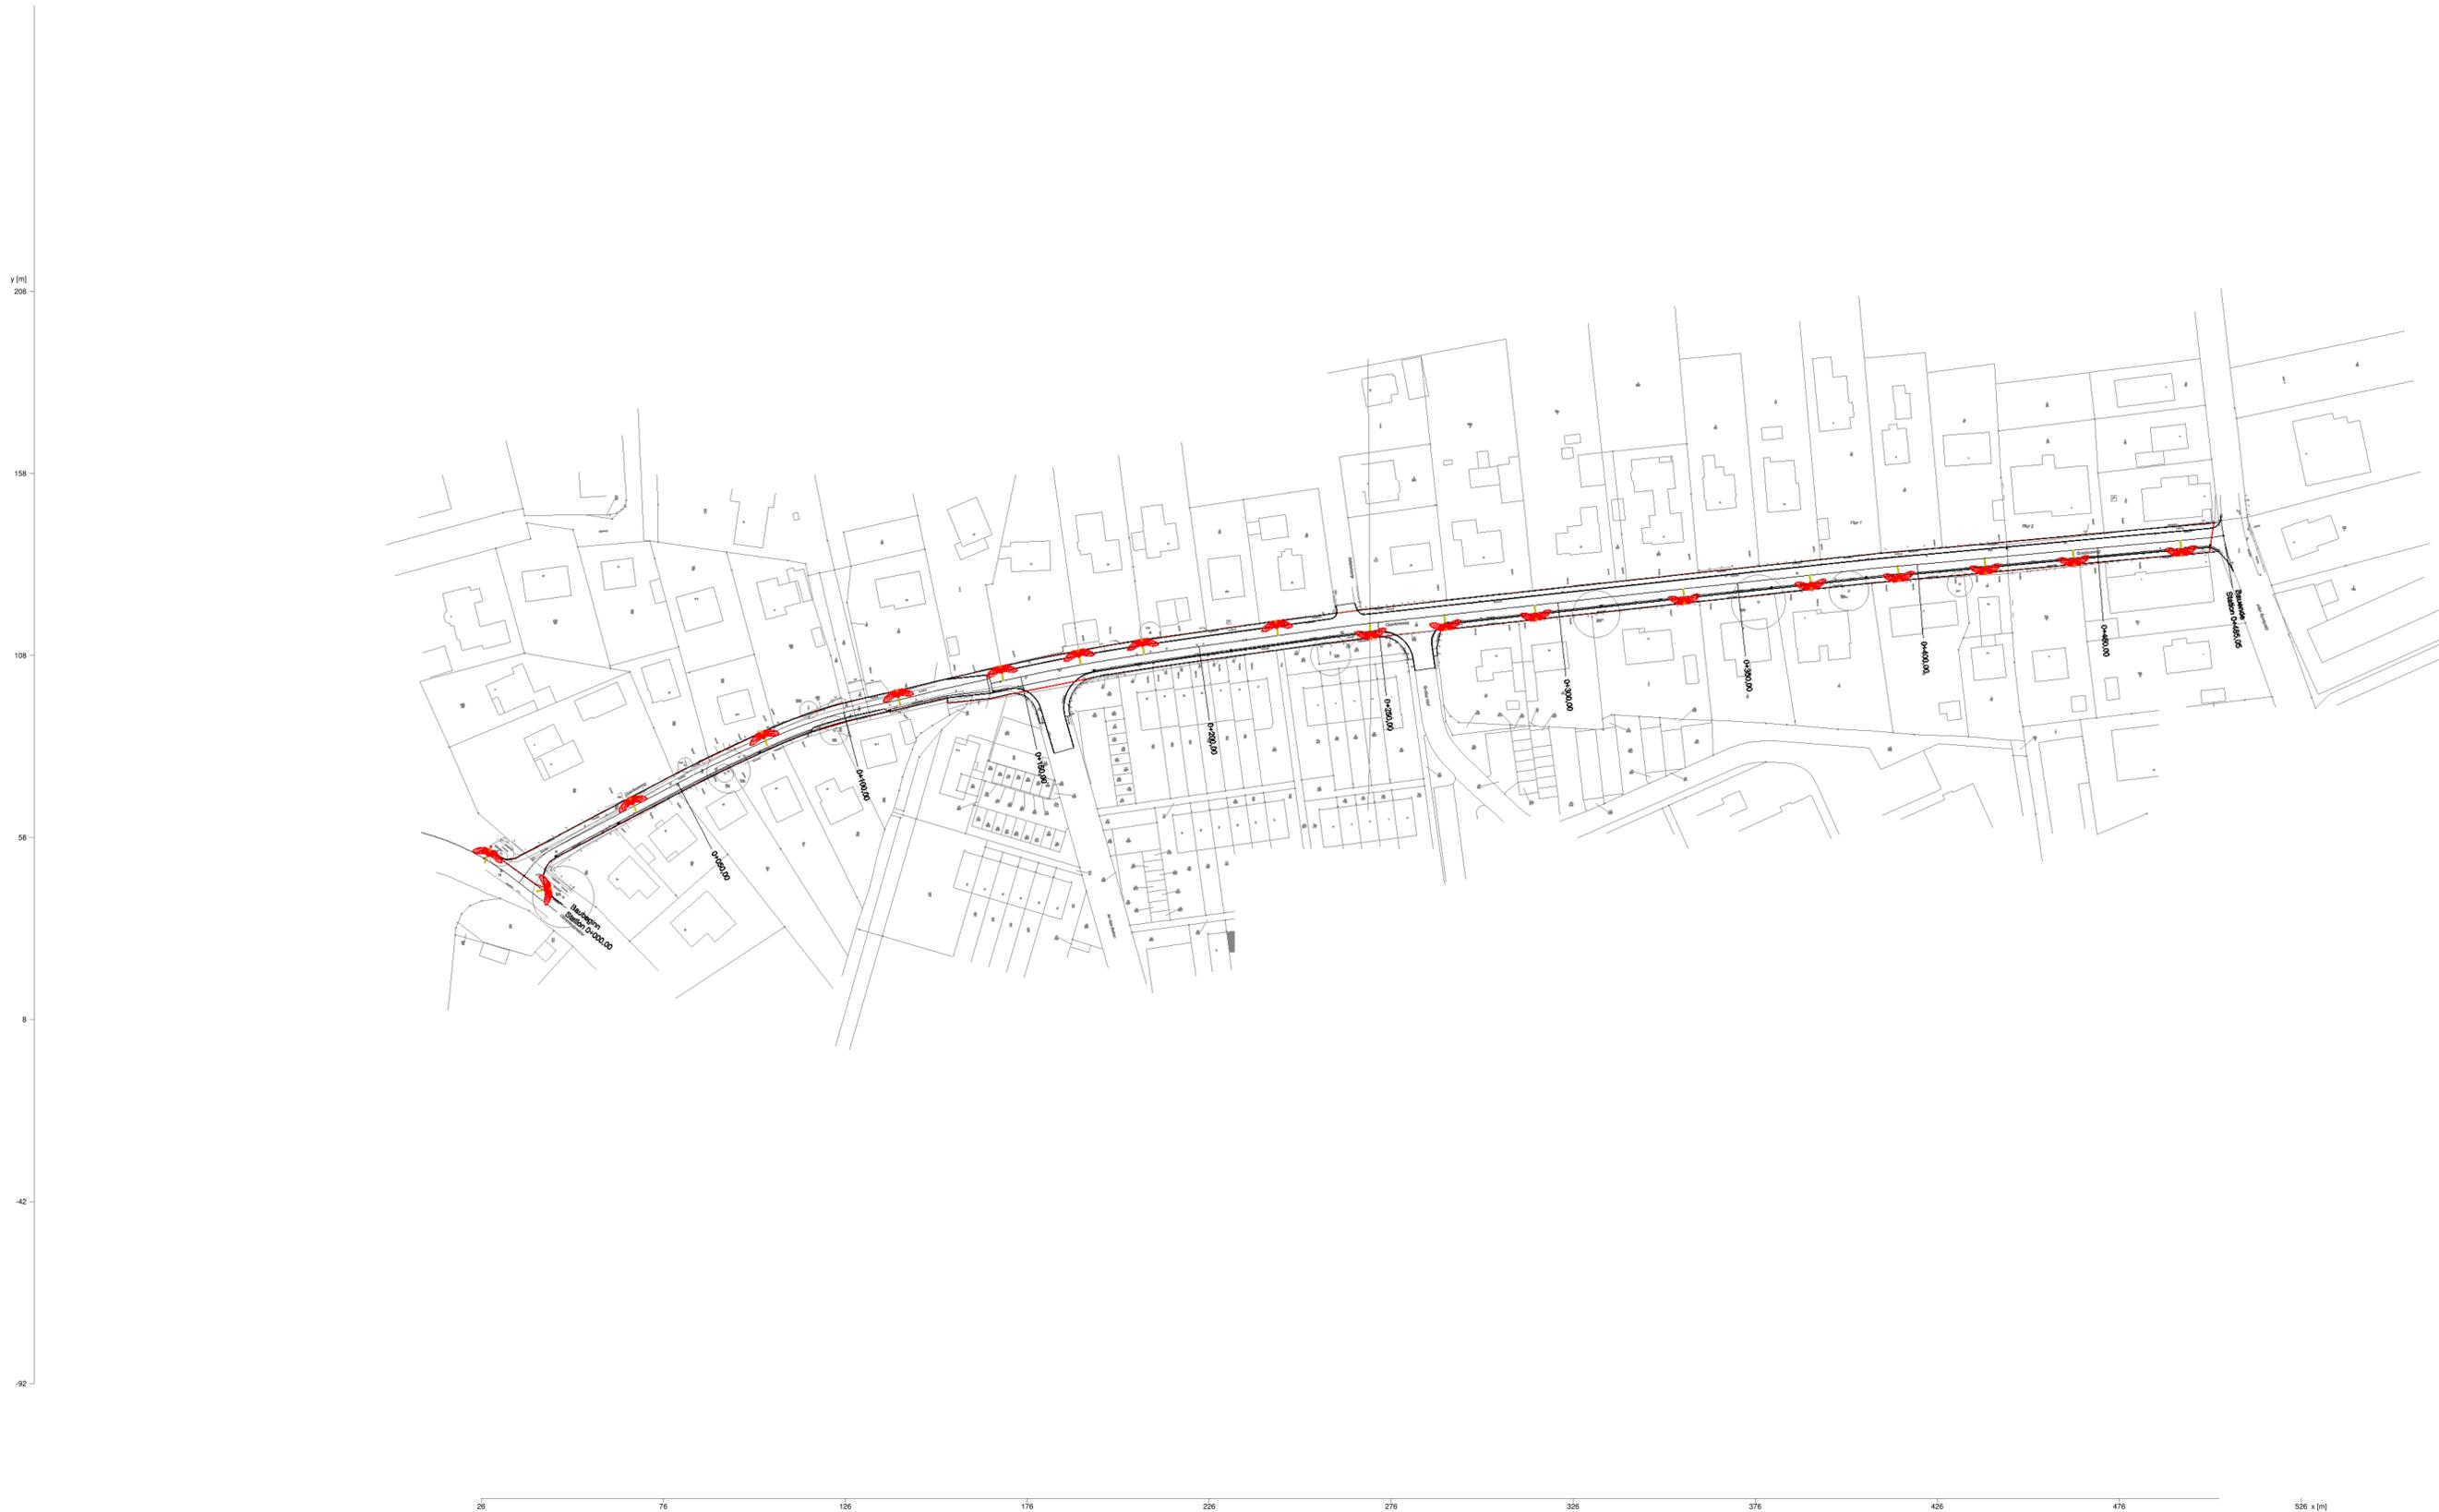


1 Pilzleuchte
1.2 Zusammenfassung, Pilzleuchte
1.2.1 Ergebnisübersicht, Bewertungsbereich 1

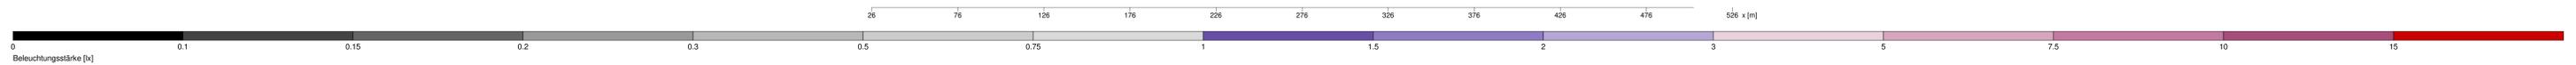

Allgemein	
Verwendeter Rechenalgorithmus	mittlerer Indirektanteil
Höhe (phot. Zentrum)	3.71 m
Wartungsfaktor	0.94
Gesamtlichtstrom	42930.00 lm
Gesamtleistung	273.6 W
Gesamtleistung pro Fläche (3450.17 m²)	0.08 W/m² (0.89 W/m²/100lx)
Bewertungsbereich 1	
Nutzebene 1.1	Horizontal
E _m	8.95 lx
E _{min}	1.21 lx
E _{min} /E _m (U ₀)	0.13
E _{min} /E _{max} (U ₀)	0.05
Position	0.00 m
Typ Anz. Fabrikat	
1	18 x Siteco
	Bestell Nr. : 5XAS235EF14HP
	Leuchtmittelname : Pilzleuchte IQ, S11.2a, 3000 K, IQ Street-Remote
	Bestückung : 1 x Lichtstrom: 50 % Dim-Lin: 127 315 mA 15.2 W / 2385 lm

2 SL11
2.1 Beschreibung, SL11
2.1.1 Grundriss

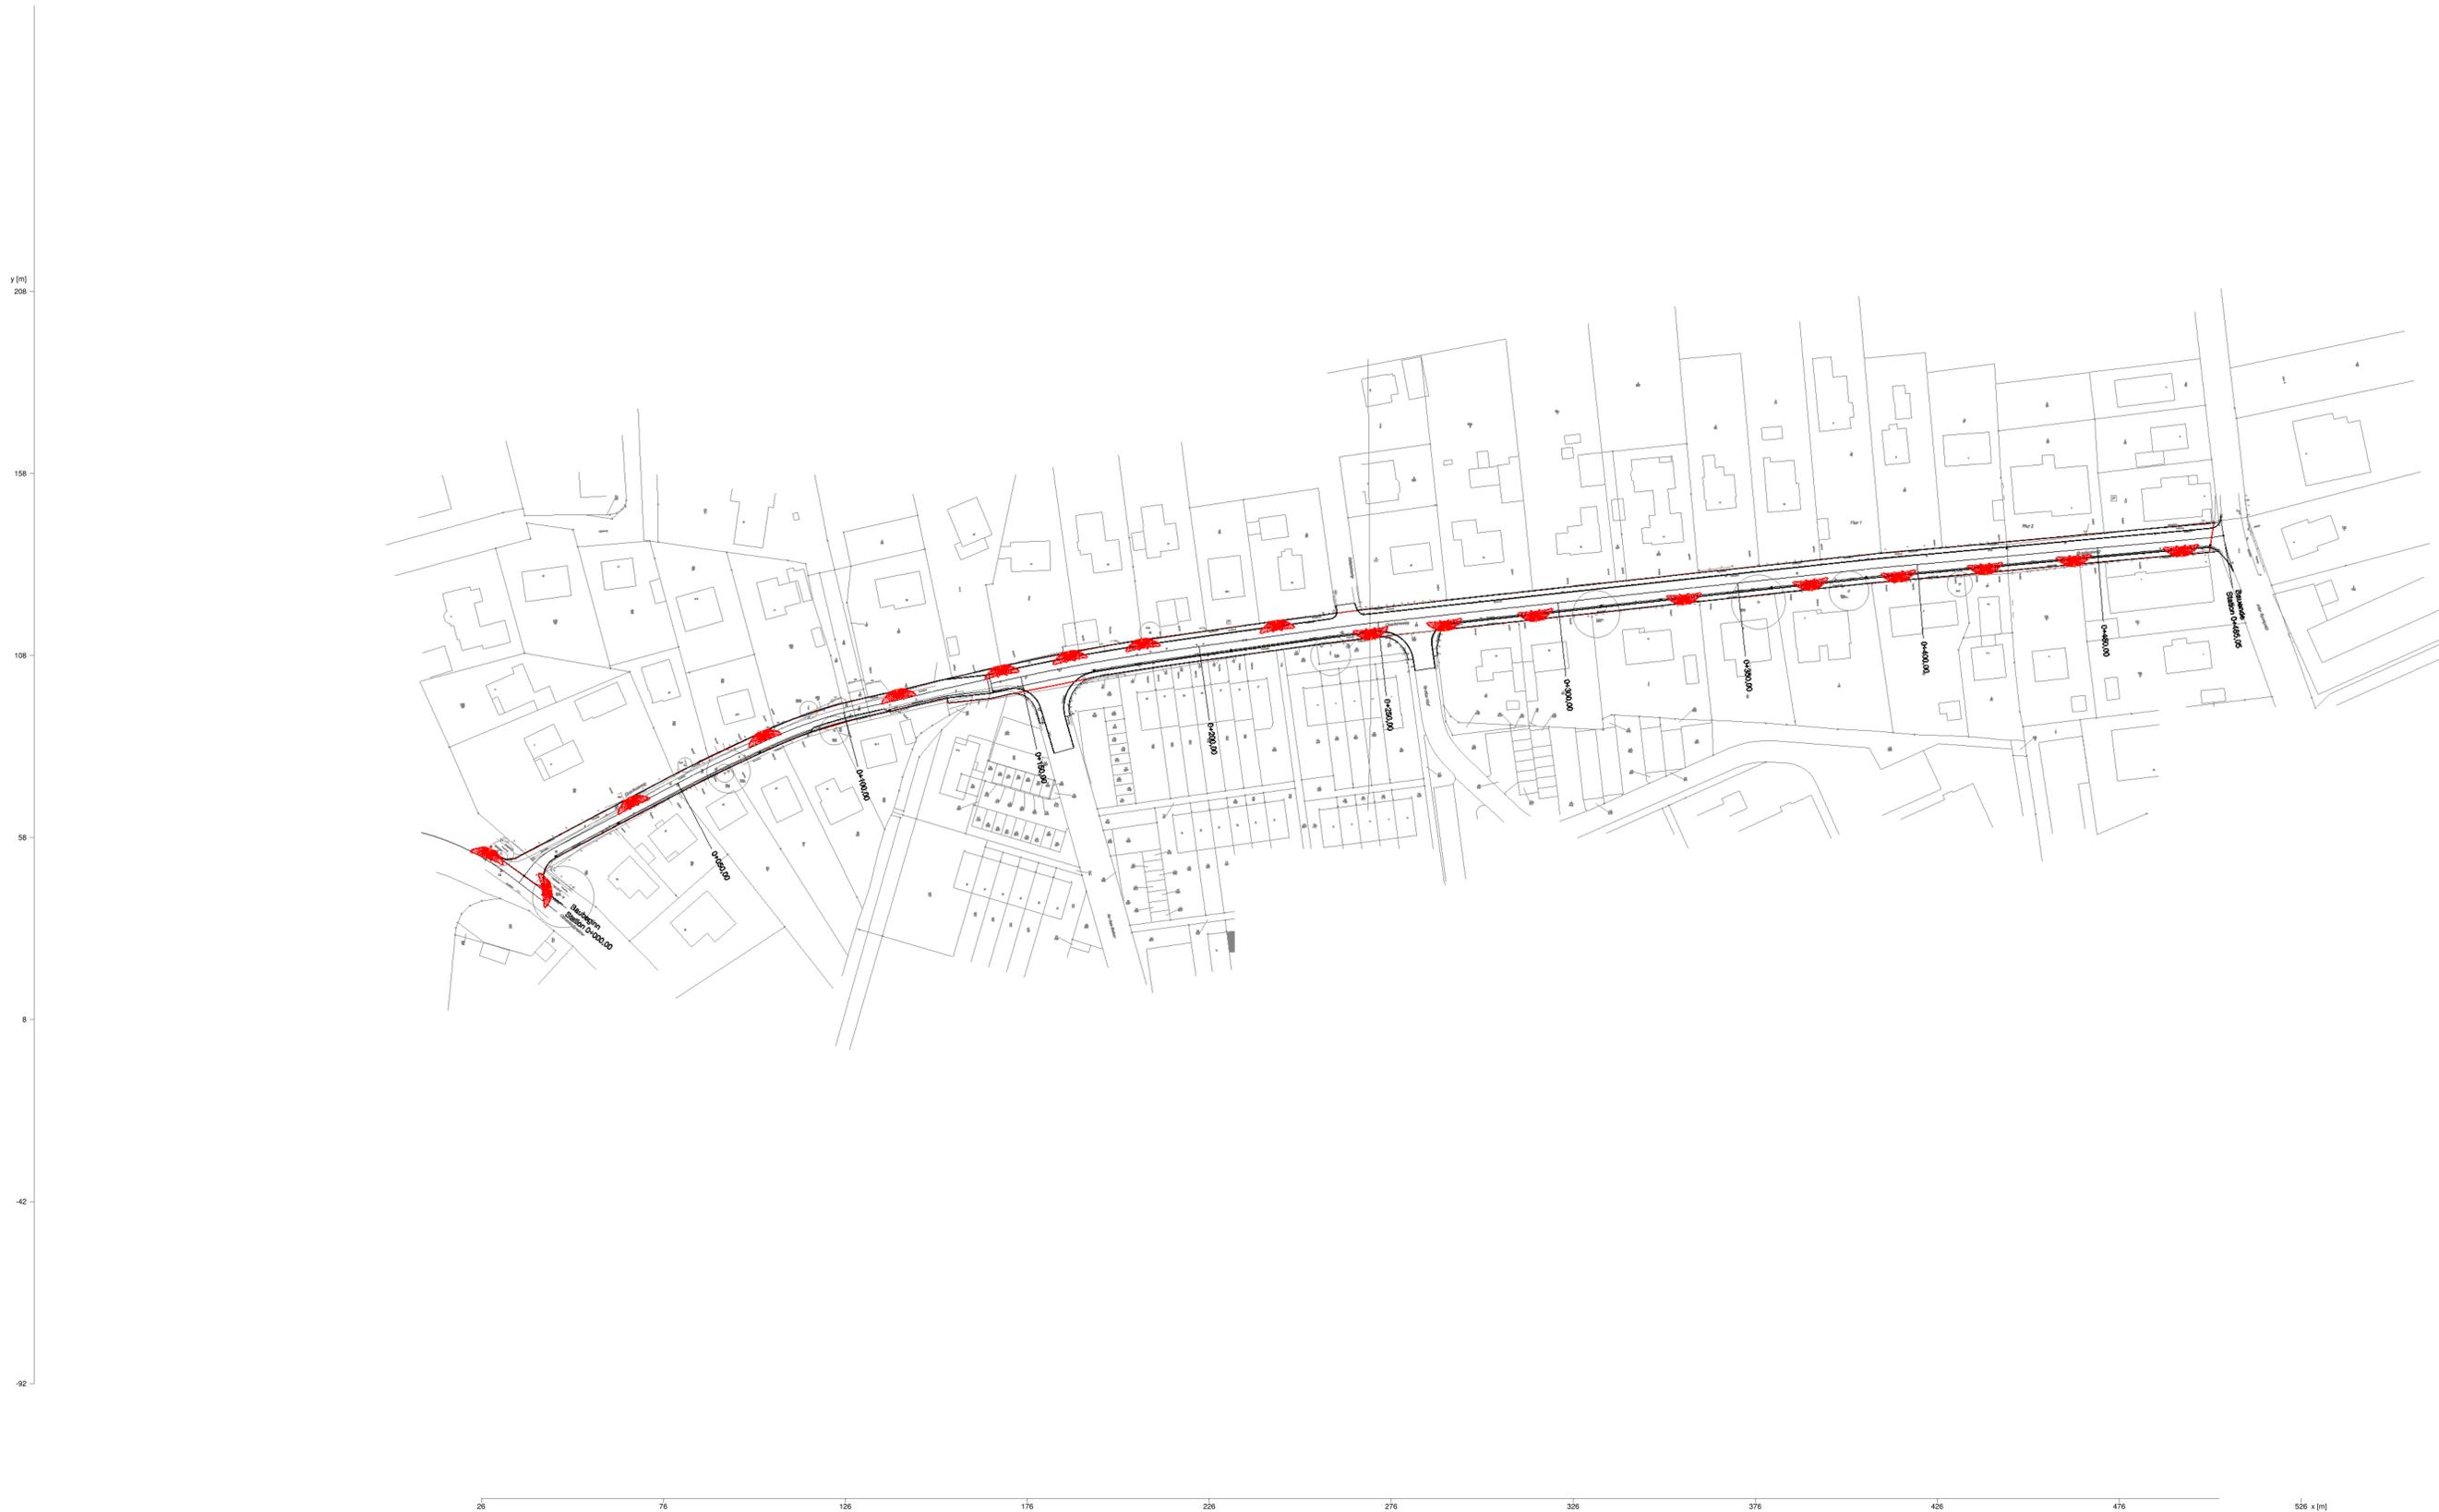


Objekt : Sanierung STBL Quedensweg
 Anlage : Quedensweg
 Projektnummer : 180491
 Datum : 24.10.2024

2 SL11

2.2 Zusammenfassung, SL11

2.2.1 Ergebnisübersicht, Bewertungsbereich 1

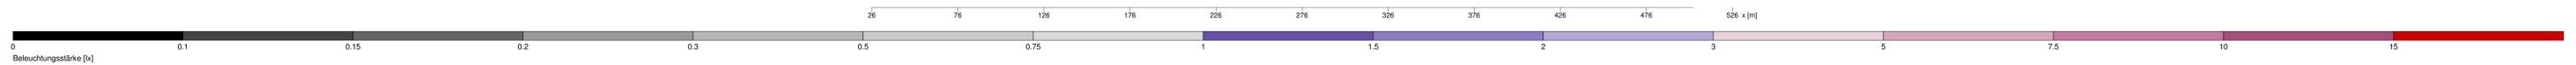

Allgemein	
Verwendeter Rechenalgorithmus	mittlerer Indirektanteil
Höhe (phot. Zentrum)	4.94 m
Wartungsfaktor	0.94
Gesamtlichtstrom	43272.00 lm
Gesamtleistung	289.8 W
Gesamtleistung pro Fläche (3450.17 m²)	0.08 W/m² (0.89 W/m²/100lx)
Bewertungsbereich 1	
Nutzebene 1.1	Horizontal
E _m	9.43 lx
E _{min}	1.51 lx
E _{min} /E _m (U ₀)	0.14
E _{min} /E _{max} (U ₀)	0.06
Position	0.00 m
Typ Anz. Fabrikat	
3	18 x Siteco
	Bestell Nr. : 5XCIA51E08DE
	Leuchternamen : Streetlight SL 11 IQ micro, ST1.2a, 3000 K, IQ-Comfort
	Bestückung : 1 x Lichtstrom: 65 % Dim-Lin: 165 298 mA 16.1 W / 2404 lm