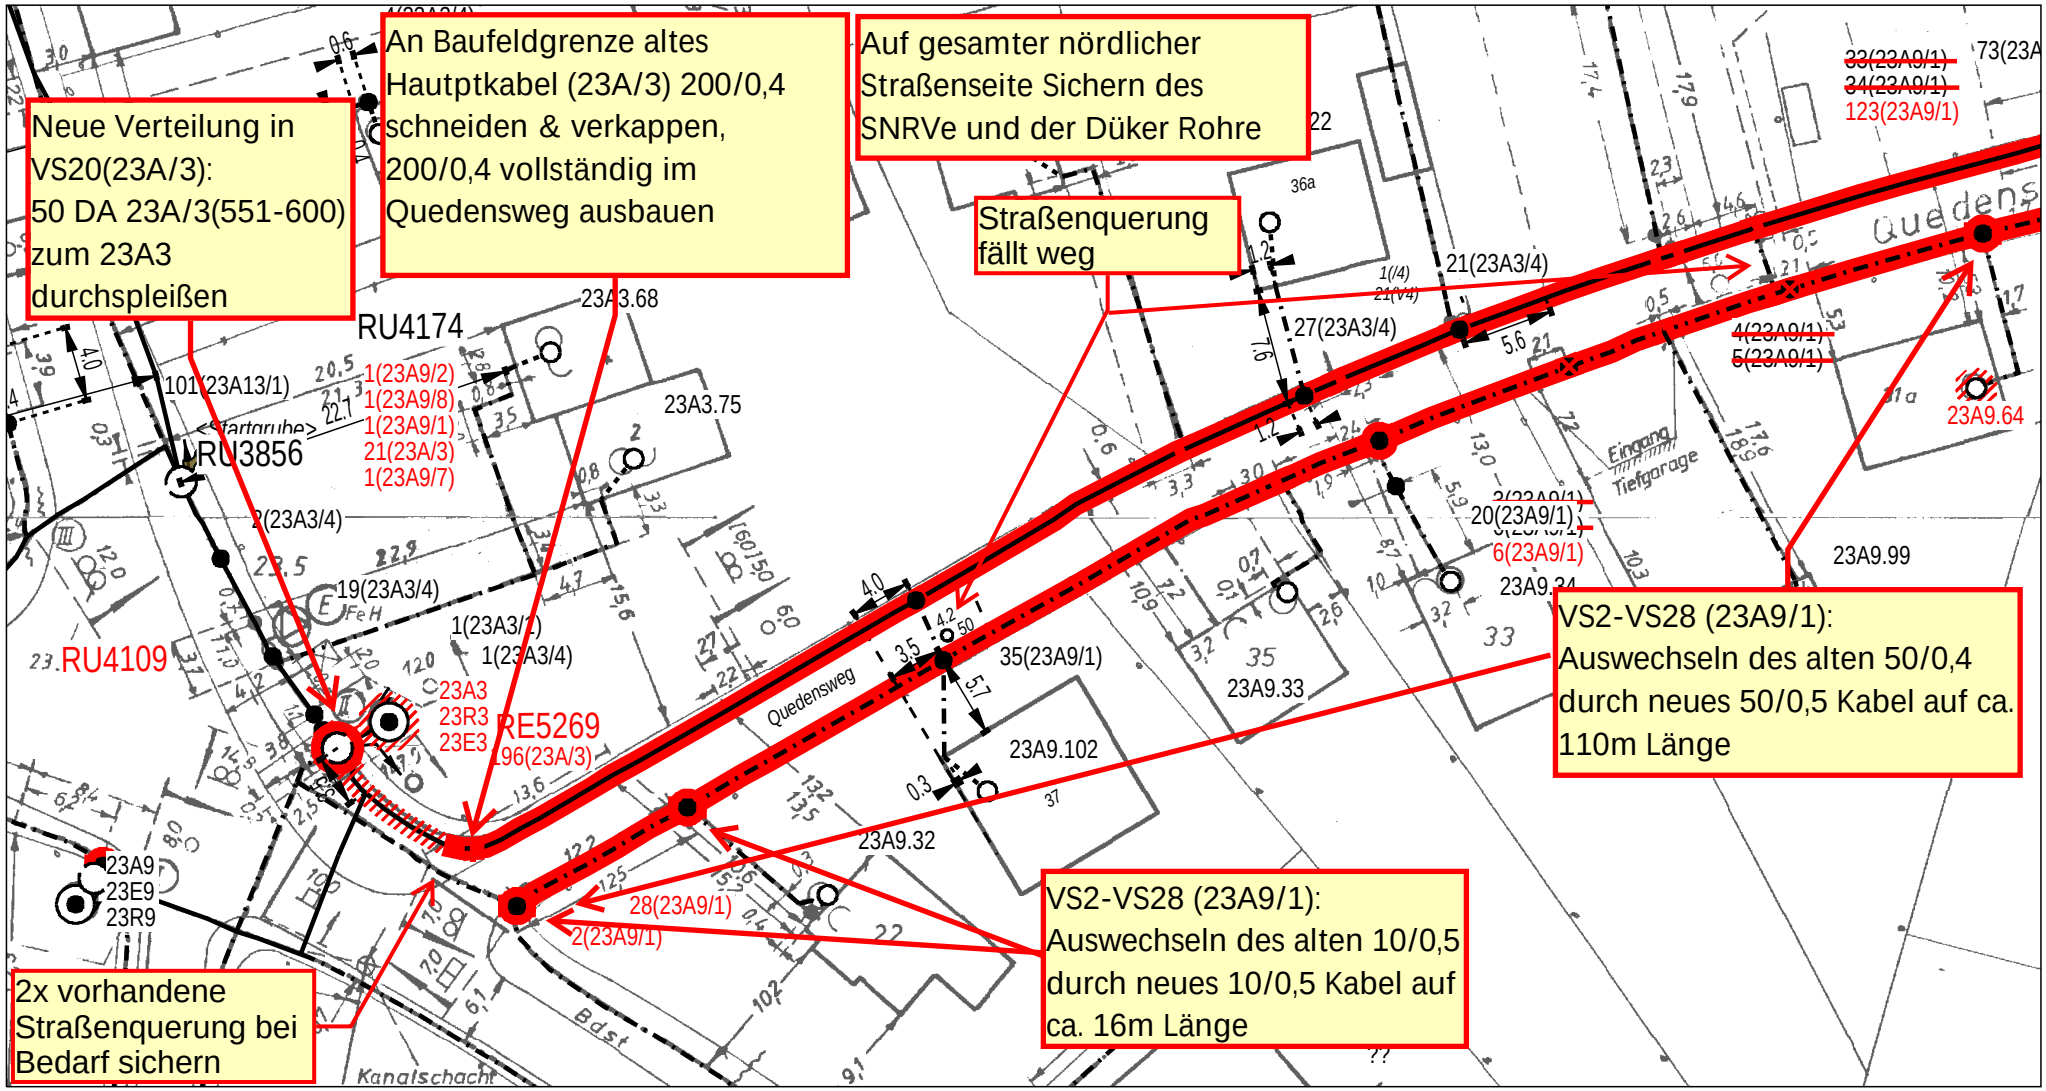

AT/Vh-Bez.:	209907376 24248 Mönkeberg, Quedensweg, UU Straßenvollausbau				
AT/Vh-Nr.:	209907376	AsB	23		
TI NL	Nord	VsB		Sicht	Lageplan
PTI	Kiel	Name	Patrick Brzezicki	Maßstab	1:500
ONB	Kiel	Datum	22.11.2023	Blatt	1

Bemerkung: