


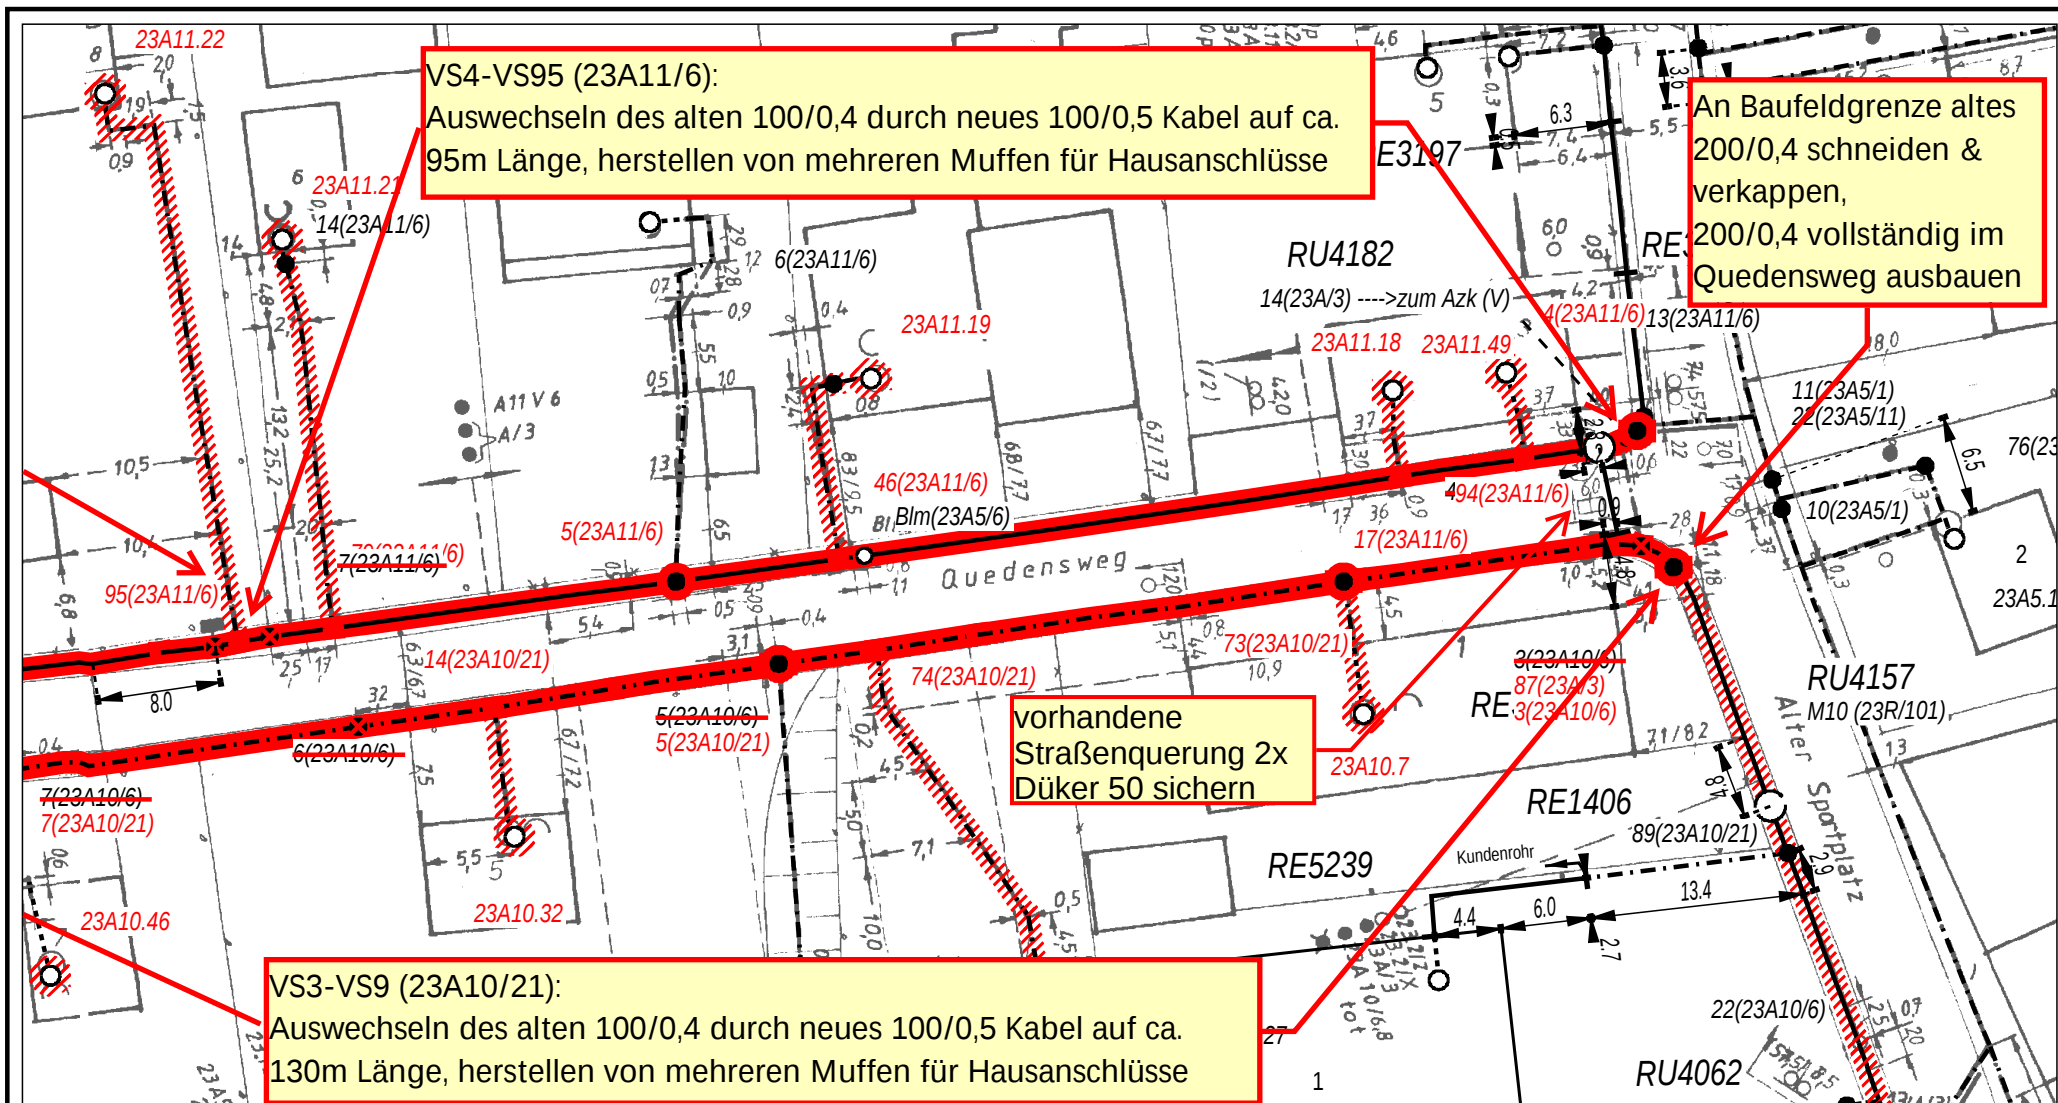

Bemerkung:	AT/Vh-Bez.: 209907376 24248 Mönkeberg, Quedensweg, UU Straßenvollausbau			
	AT/Vh-Nr.: 209907376		AsB	23
	TI NL	Nord	VsB	
	PTI	Kiel	Name	Patrick Brzezicki
	ONB	Kiel	Datum	22.11.2023
			Sicht	Lageplan
			Maßstab	1:500
			Blatt	4