

**Trassenauskuft  
VDG**

**Kontakt:** planauskunft.nord@vodafone.com


**Datum, Uhrzeit:** 21.07.2023, 07:58

**Plan:** 1 von 4

**Vorhaben:**  
Straßenausbau Quedensweg

**Koordinaten Plan in GK3:**

**Rechtswert:** 3577193,50  
**Hochwert:** 6025105,00

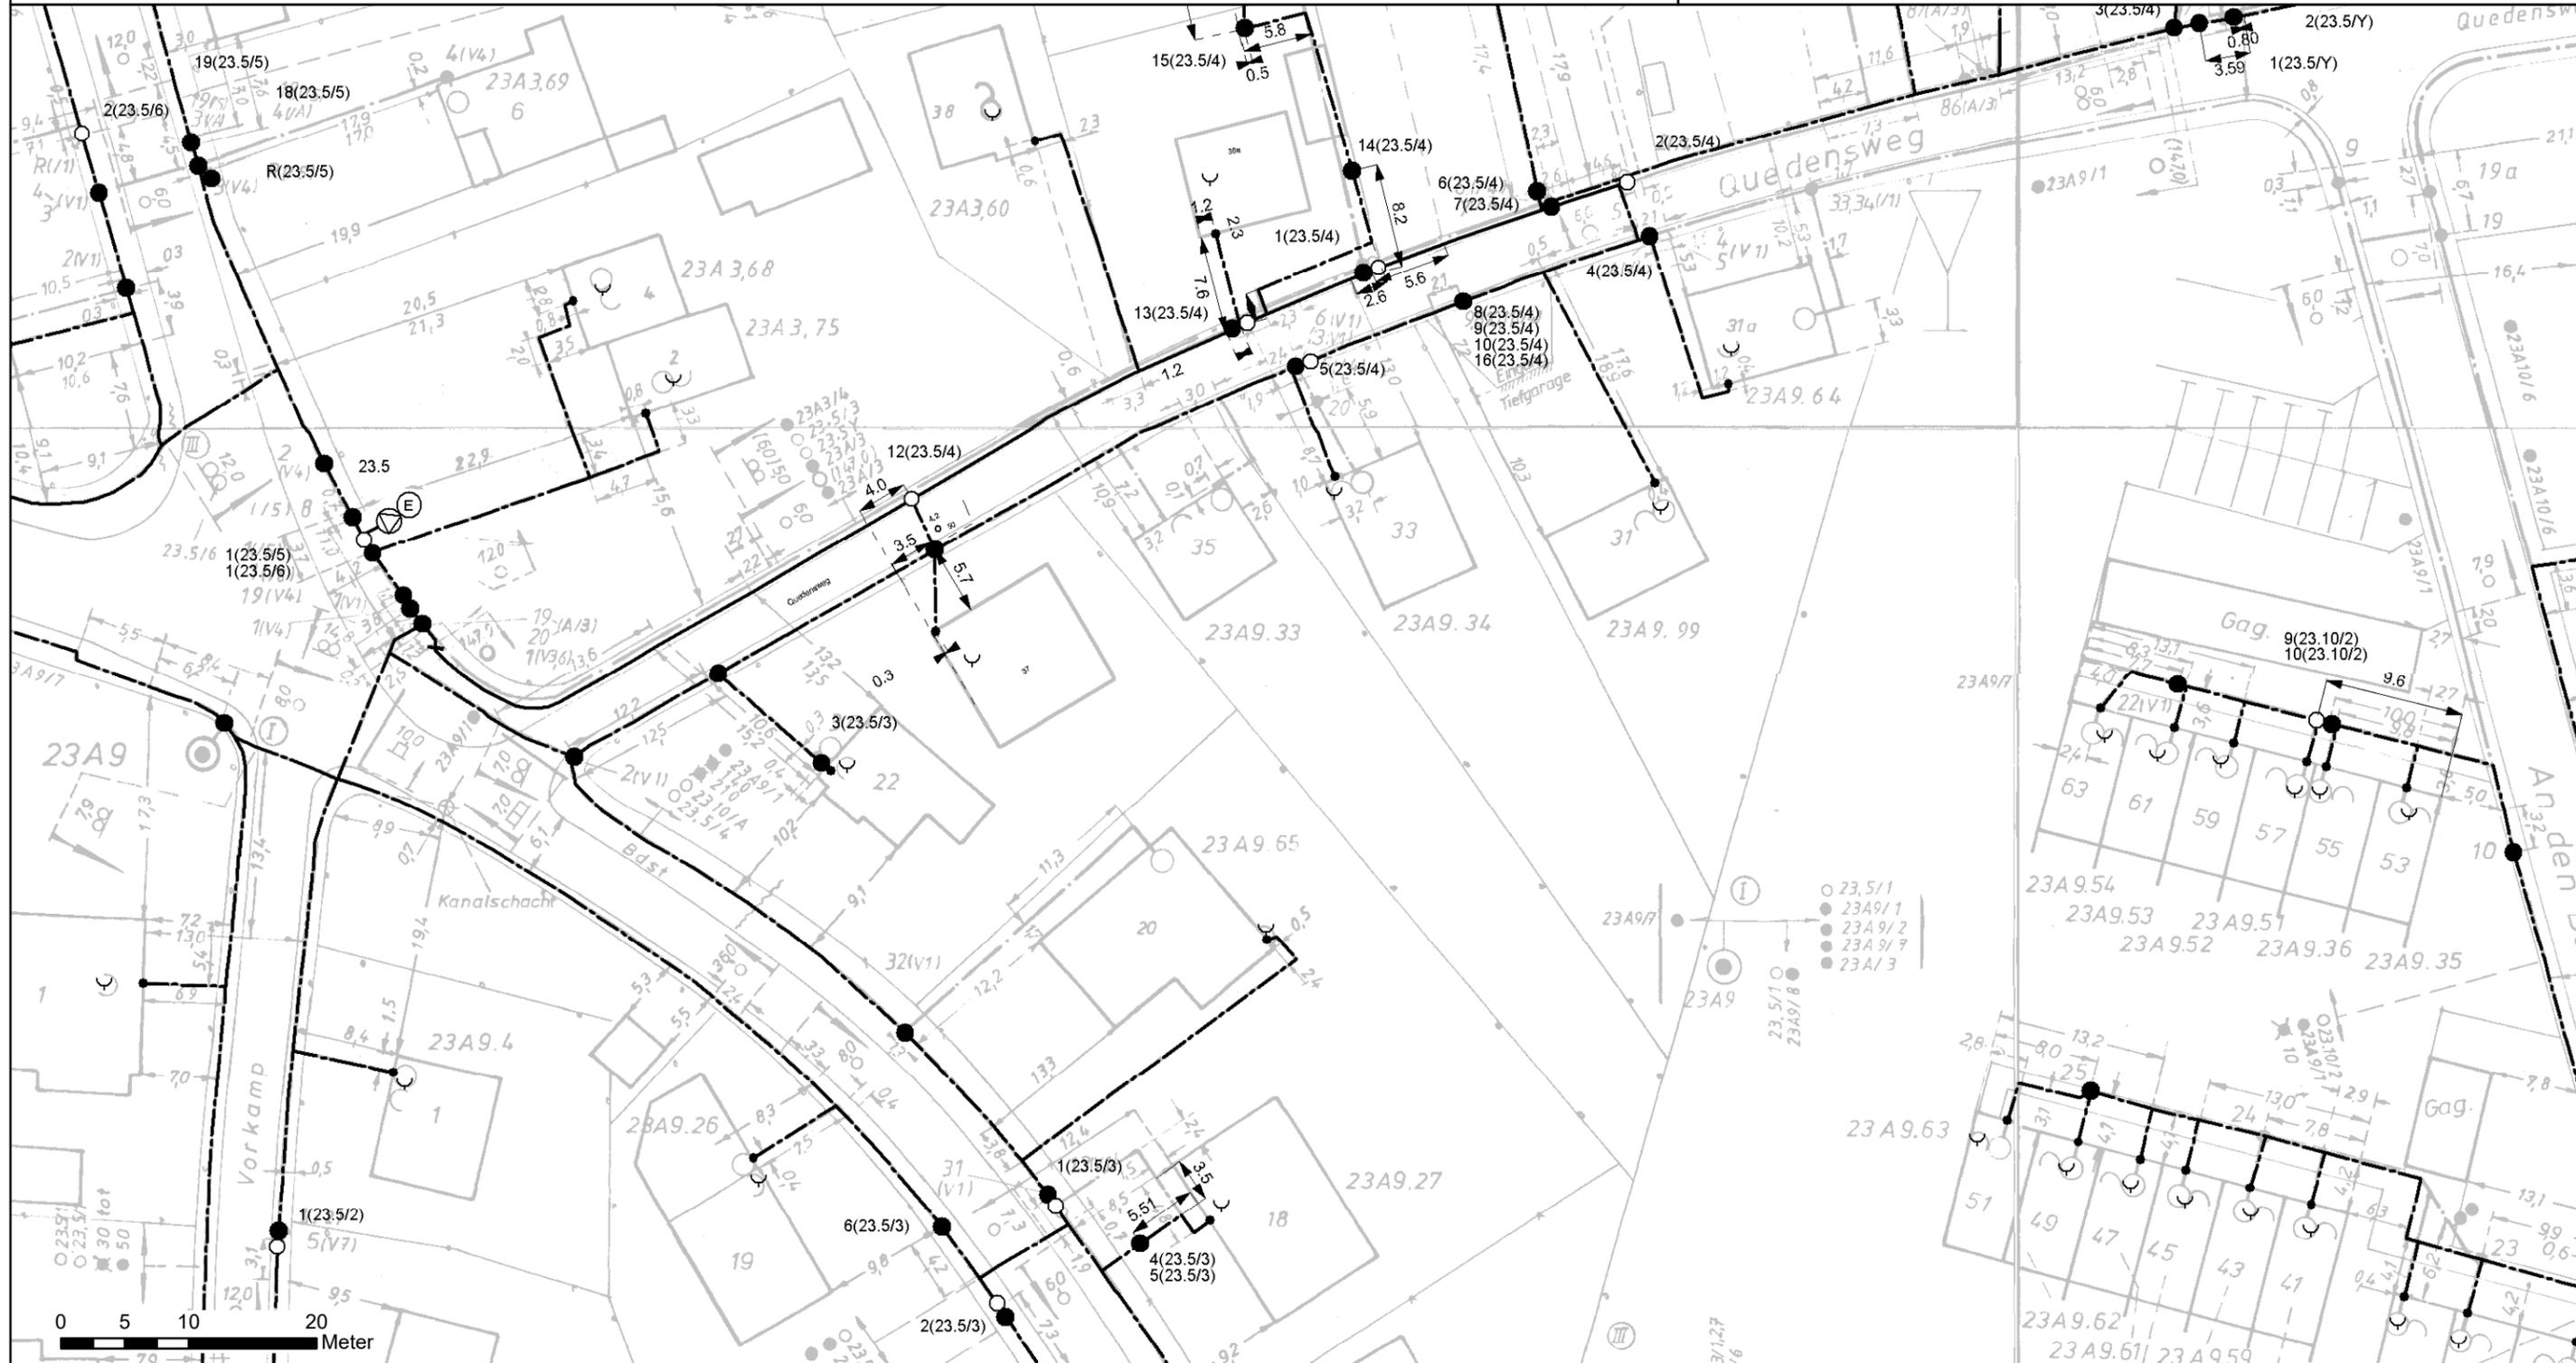

**Wichtige Information für alle Nutzer:**

Die Planauskunft besitzt eine Gültigkeit von 8 Wochen, ausschlaggebend ist hierbei der Tag des Abrufs durch den Nutzer / die Nutzerin. Alle dargestellten Anlagen können nur die ungefähre Lage wiedergeben. Auskünfte zu Anlagen anderer Telekommunikationsanbieter werden durch diese nicht ersetzt. Weitergabe an Dritte oder deren Einsichtnahme ist nicht zulässig, nach Ablauf der Gültigkeit sind alle Planwerke zu vernichten. Im Schadensfall bitten wir Sie, diesen umgehend an die **Servicenummer 0800 / 5035620** oder an die **E-Mail: technikline@Kabeldeutschland.de** zu melden. (Keine Angabe der Kundennummer erforderlich!) Die Planauskunft erfasst keine verbindliche und gültige Trassenauskuft für Eigentumsflächen der Deutschen Bahn (siehe Nutzungsbedingungen §2, Abs. (1)).

**Die beiliegenden Kabelschutzanweisungen sind gesondert zu beachten!**



**Maßstab: 1:500**