




**Schnitt A-A**

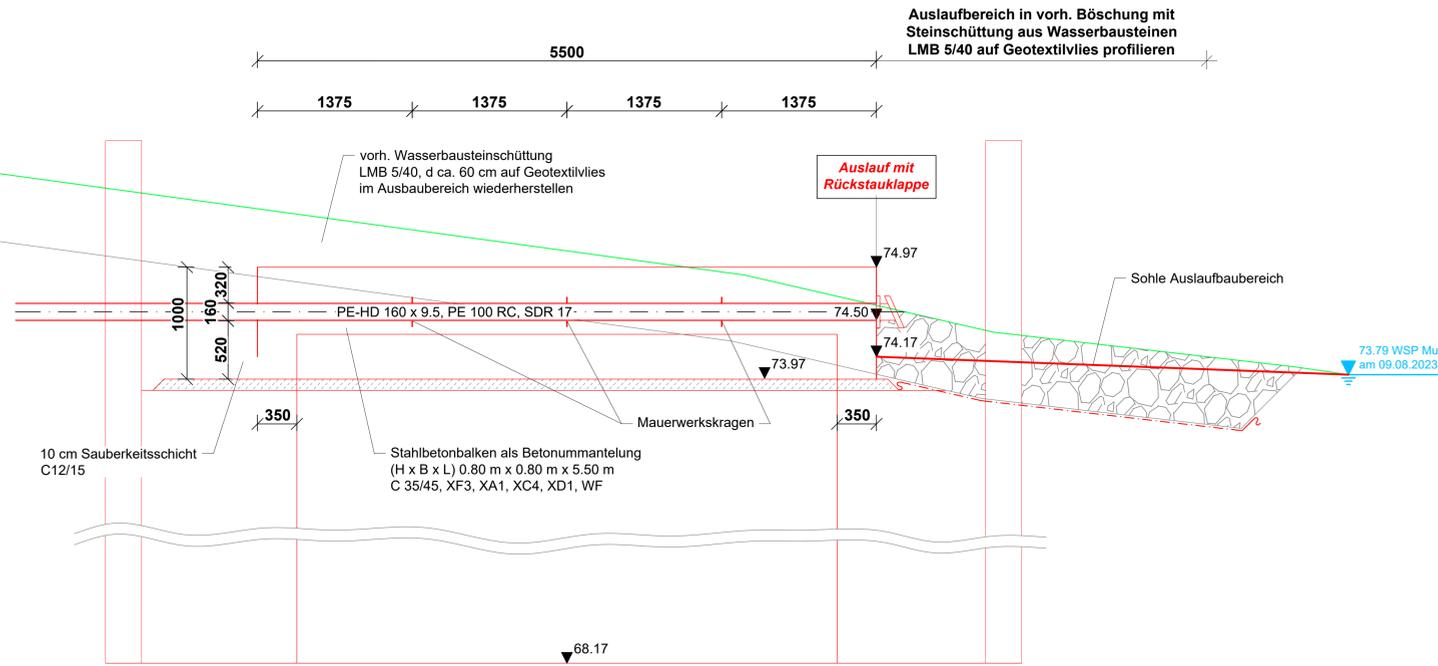

**Schnitt B-B**

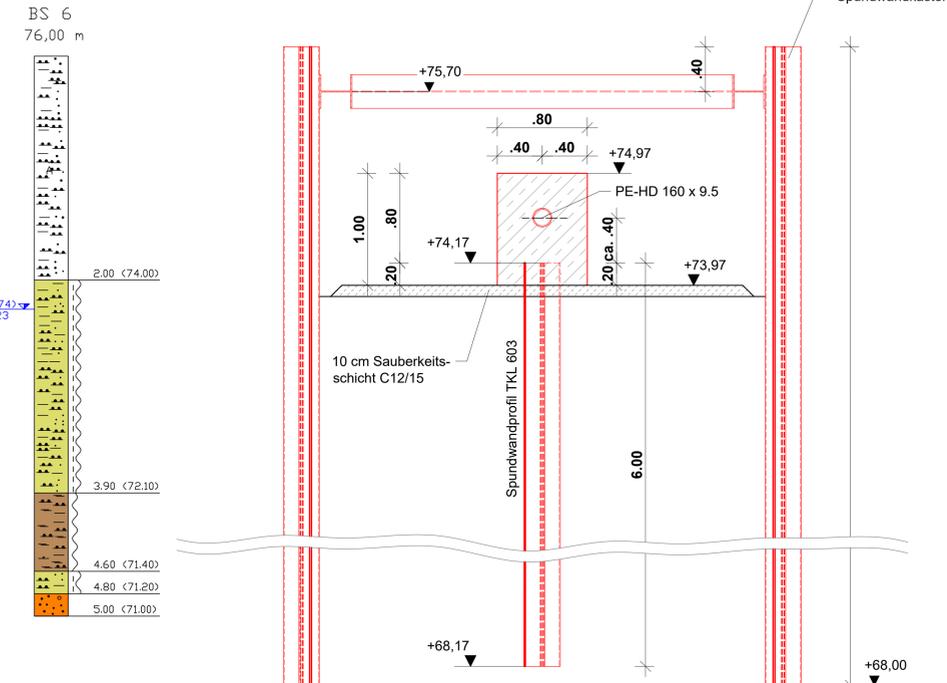

**Grundriss**

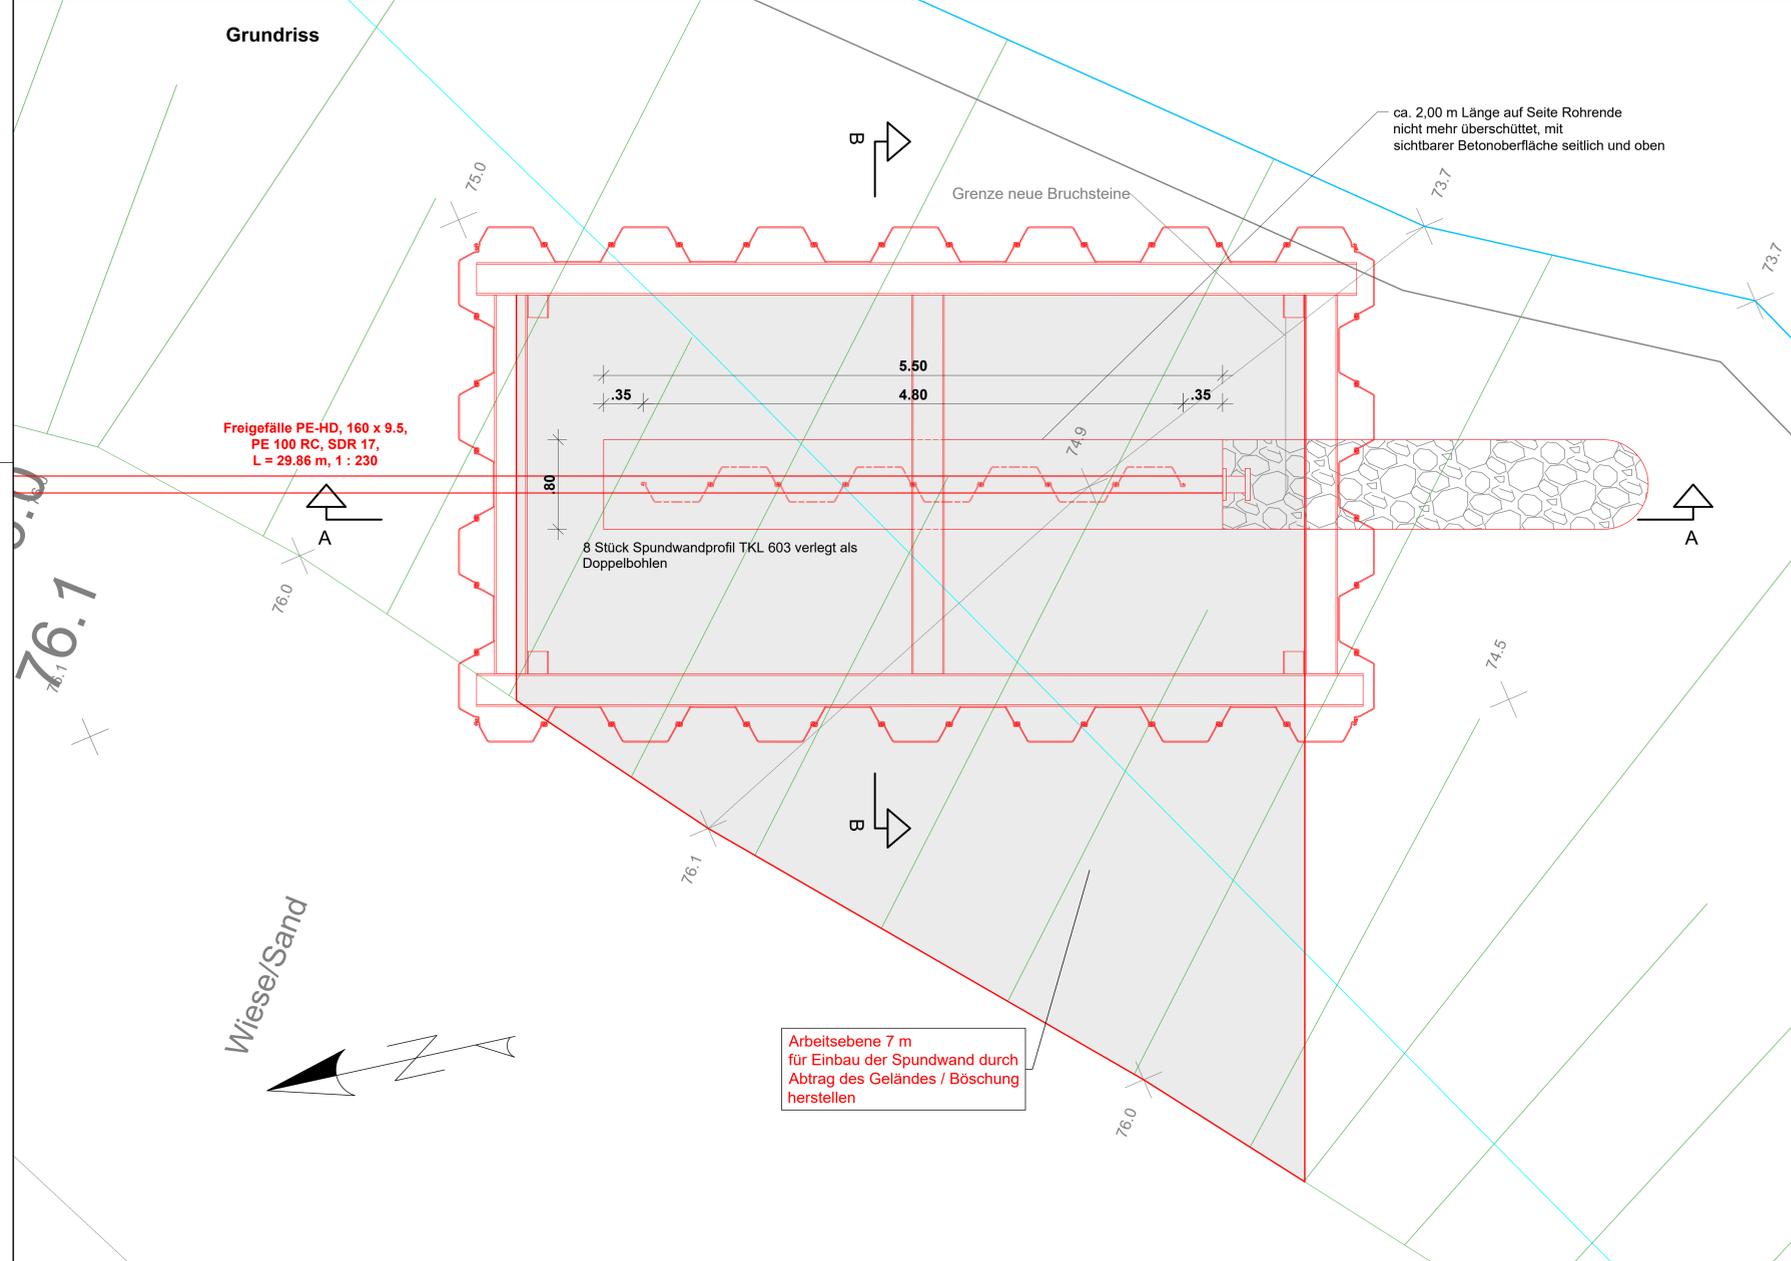

**Verbindlich sind nur die Schal- und Bewehrungspläne der Basler & Hofmann Deutschland GmbH**

Index	Datum	Änderung	Name
g	29.10.2024	Änderung Auslaufbauwerk gemäß Statik	

Lagestatus ETRS 89/UTM, Zone 32U  
Höhenstatus DHHN 92 [NHN]

AUFTRAGGEBER:  
**AZV Westliche Mulde**  
OT Wolfen, Bahnhofstr. 14 a, 06766 Bitterfeld-Wolfen  
Telefon: 03494 39215-0

**NUR ZUR AUSSCHREIBUNG**

**Schmutzwasserentsorgung Kraftwerksiedlung Friedersdorf - Ausführungsplanung -**

Datum	Name	Detail Auslaufbauwerk Mulde
Bearbeitet	17.11.2023	
Gezeichnet	20.11.2023	
Geprüft	21.11.2023	
Maßstab	1 : 25	
Plan-Nr.	4	Datei KWS_AP_AUSLAUFBAUWERK.DWG