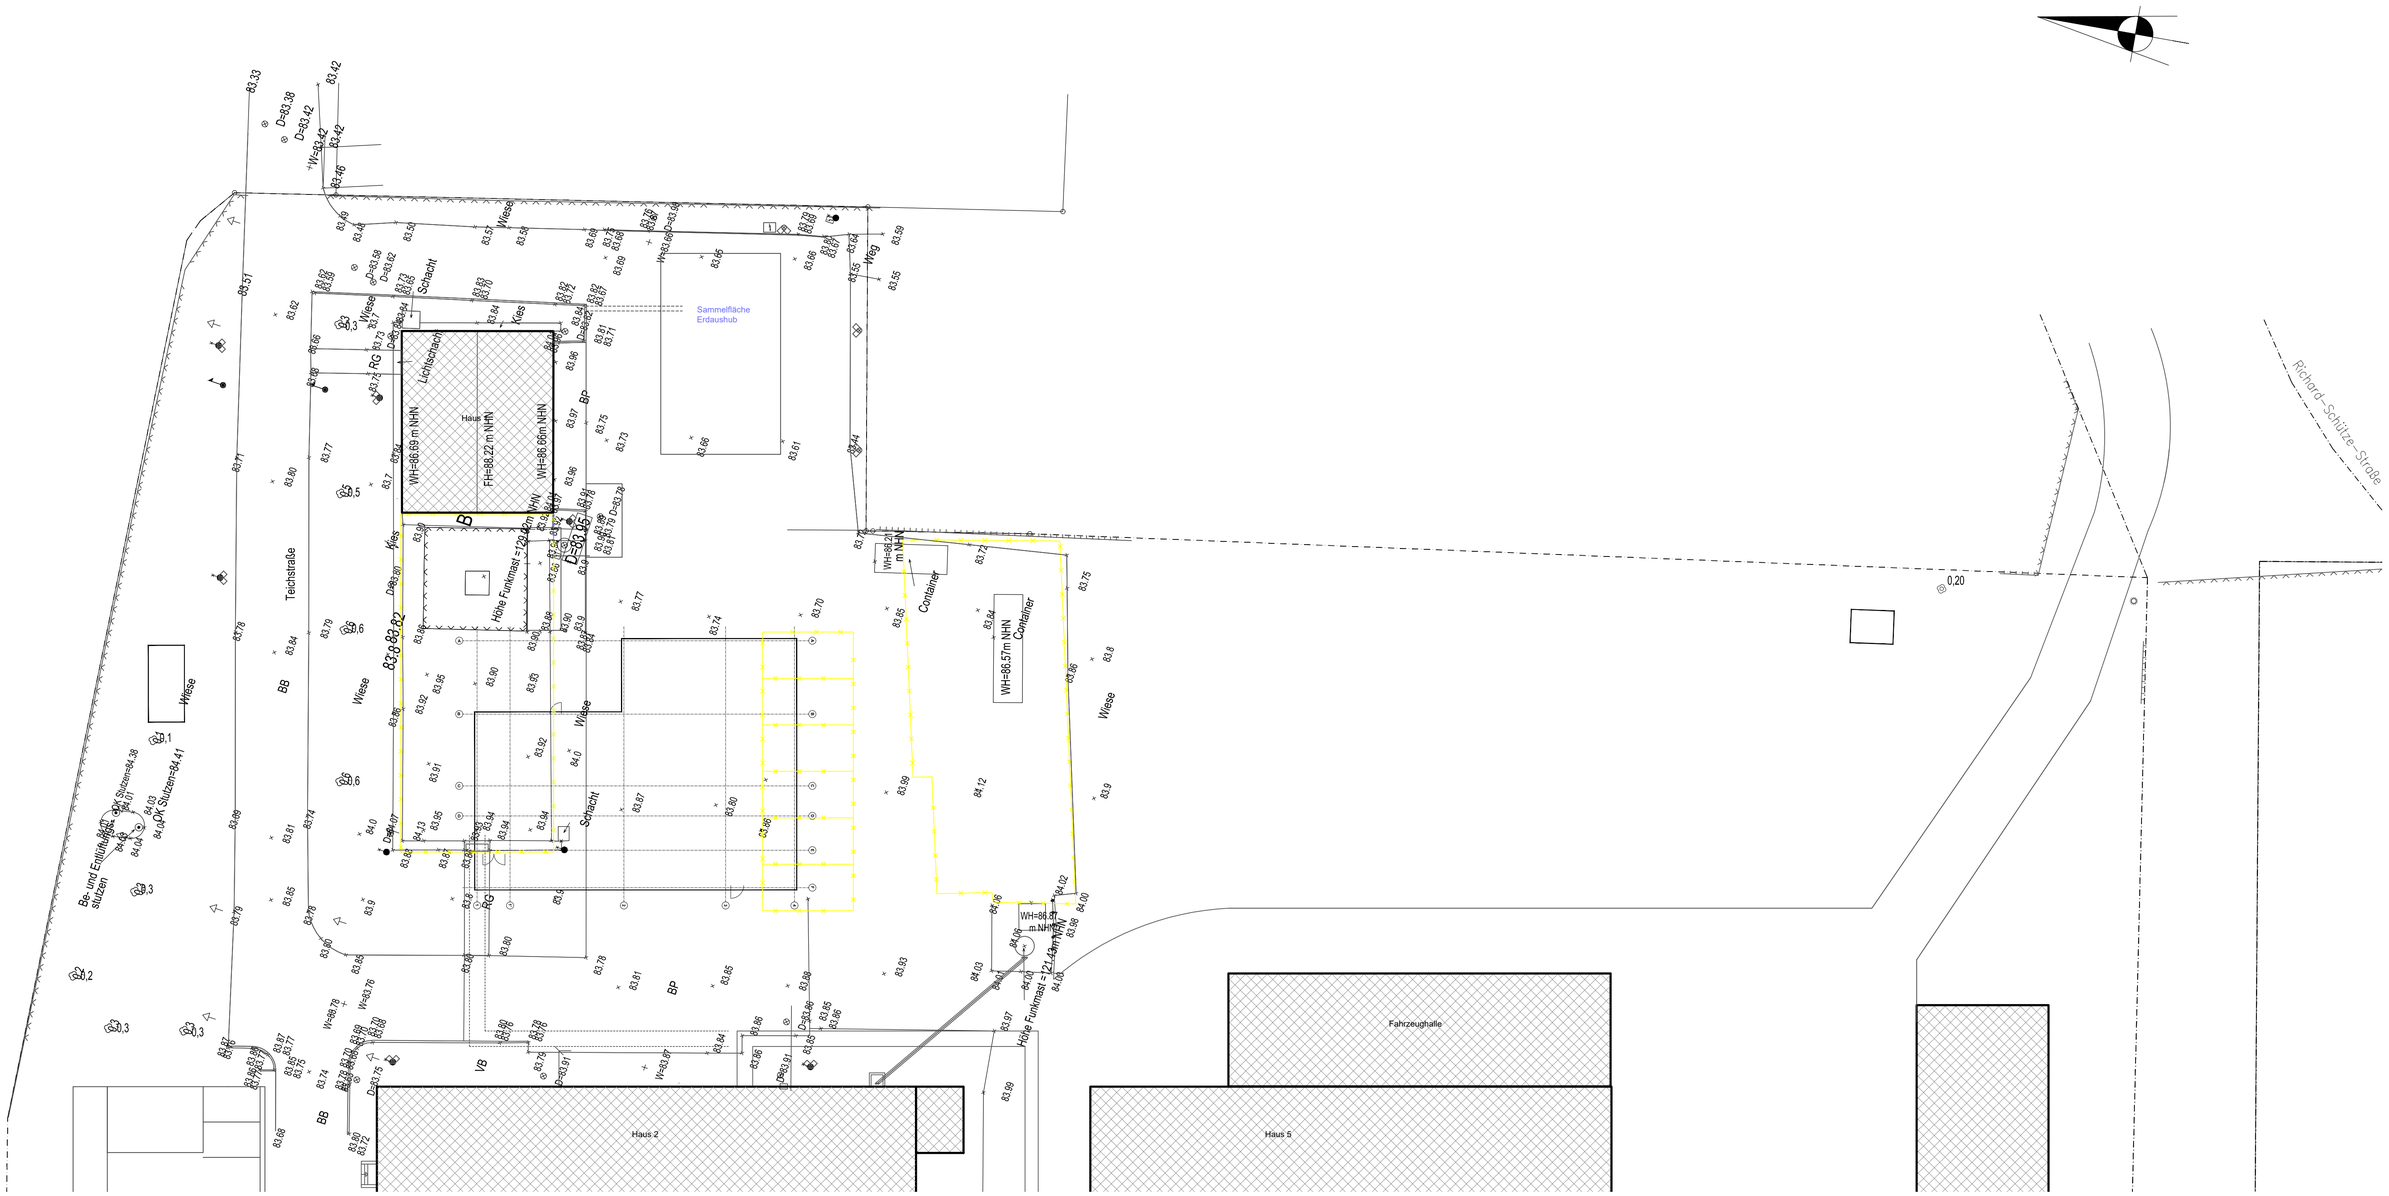

Index	Datum	Änderung

PROJEKT	Neubau einer integrierten Leitstelle Richard-Schütze-Straße 6 06749 Bitterfeld-Wolfen
PLAN	Höhenaufmaß Vermesser Bestand
BAUHERR	Landkreis Anhalt-Bitterfeld Am Flugplatz 1, 06366 Köthen (Anhalt)

INDEX	-	ZEICHNUNGS-NR.	FORMAT		MASSTAB
DATUM	06.06.2024	05	DIN A1		1:250
GEZEICHNET	HWo				

UNTERSCHRIFT BAUHERR

UNTERSCHRIFT ARCHITEKT