




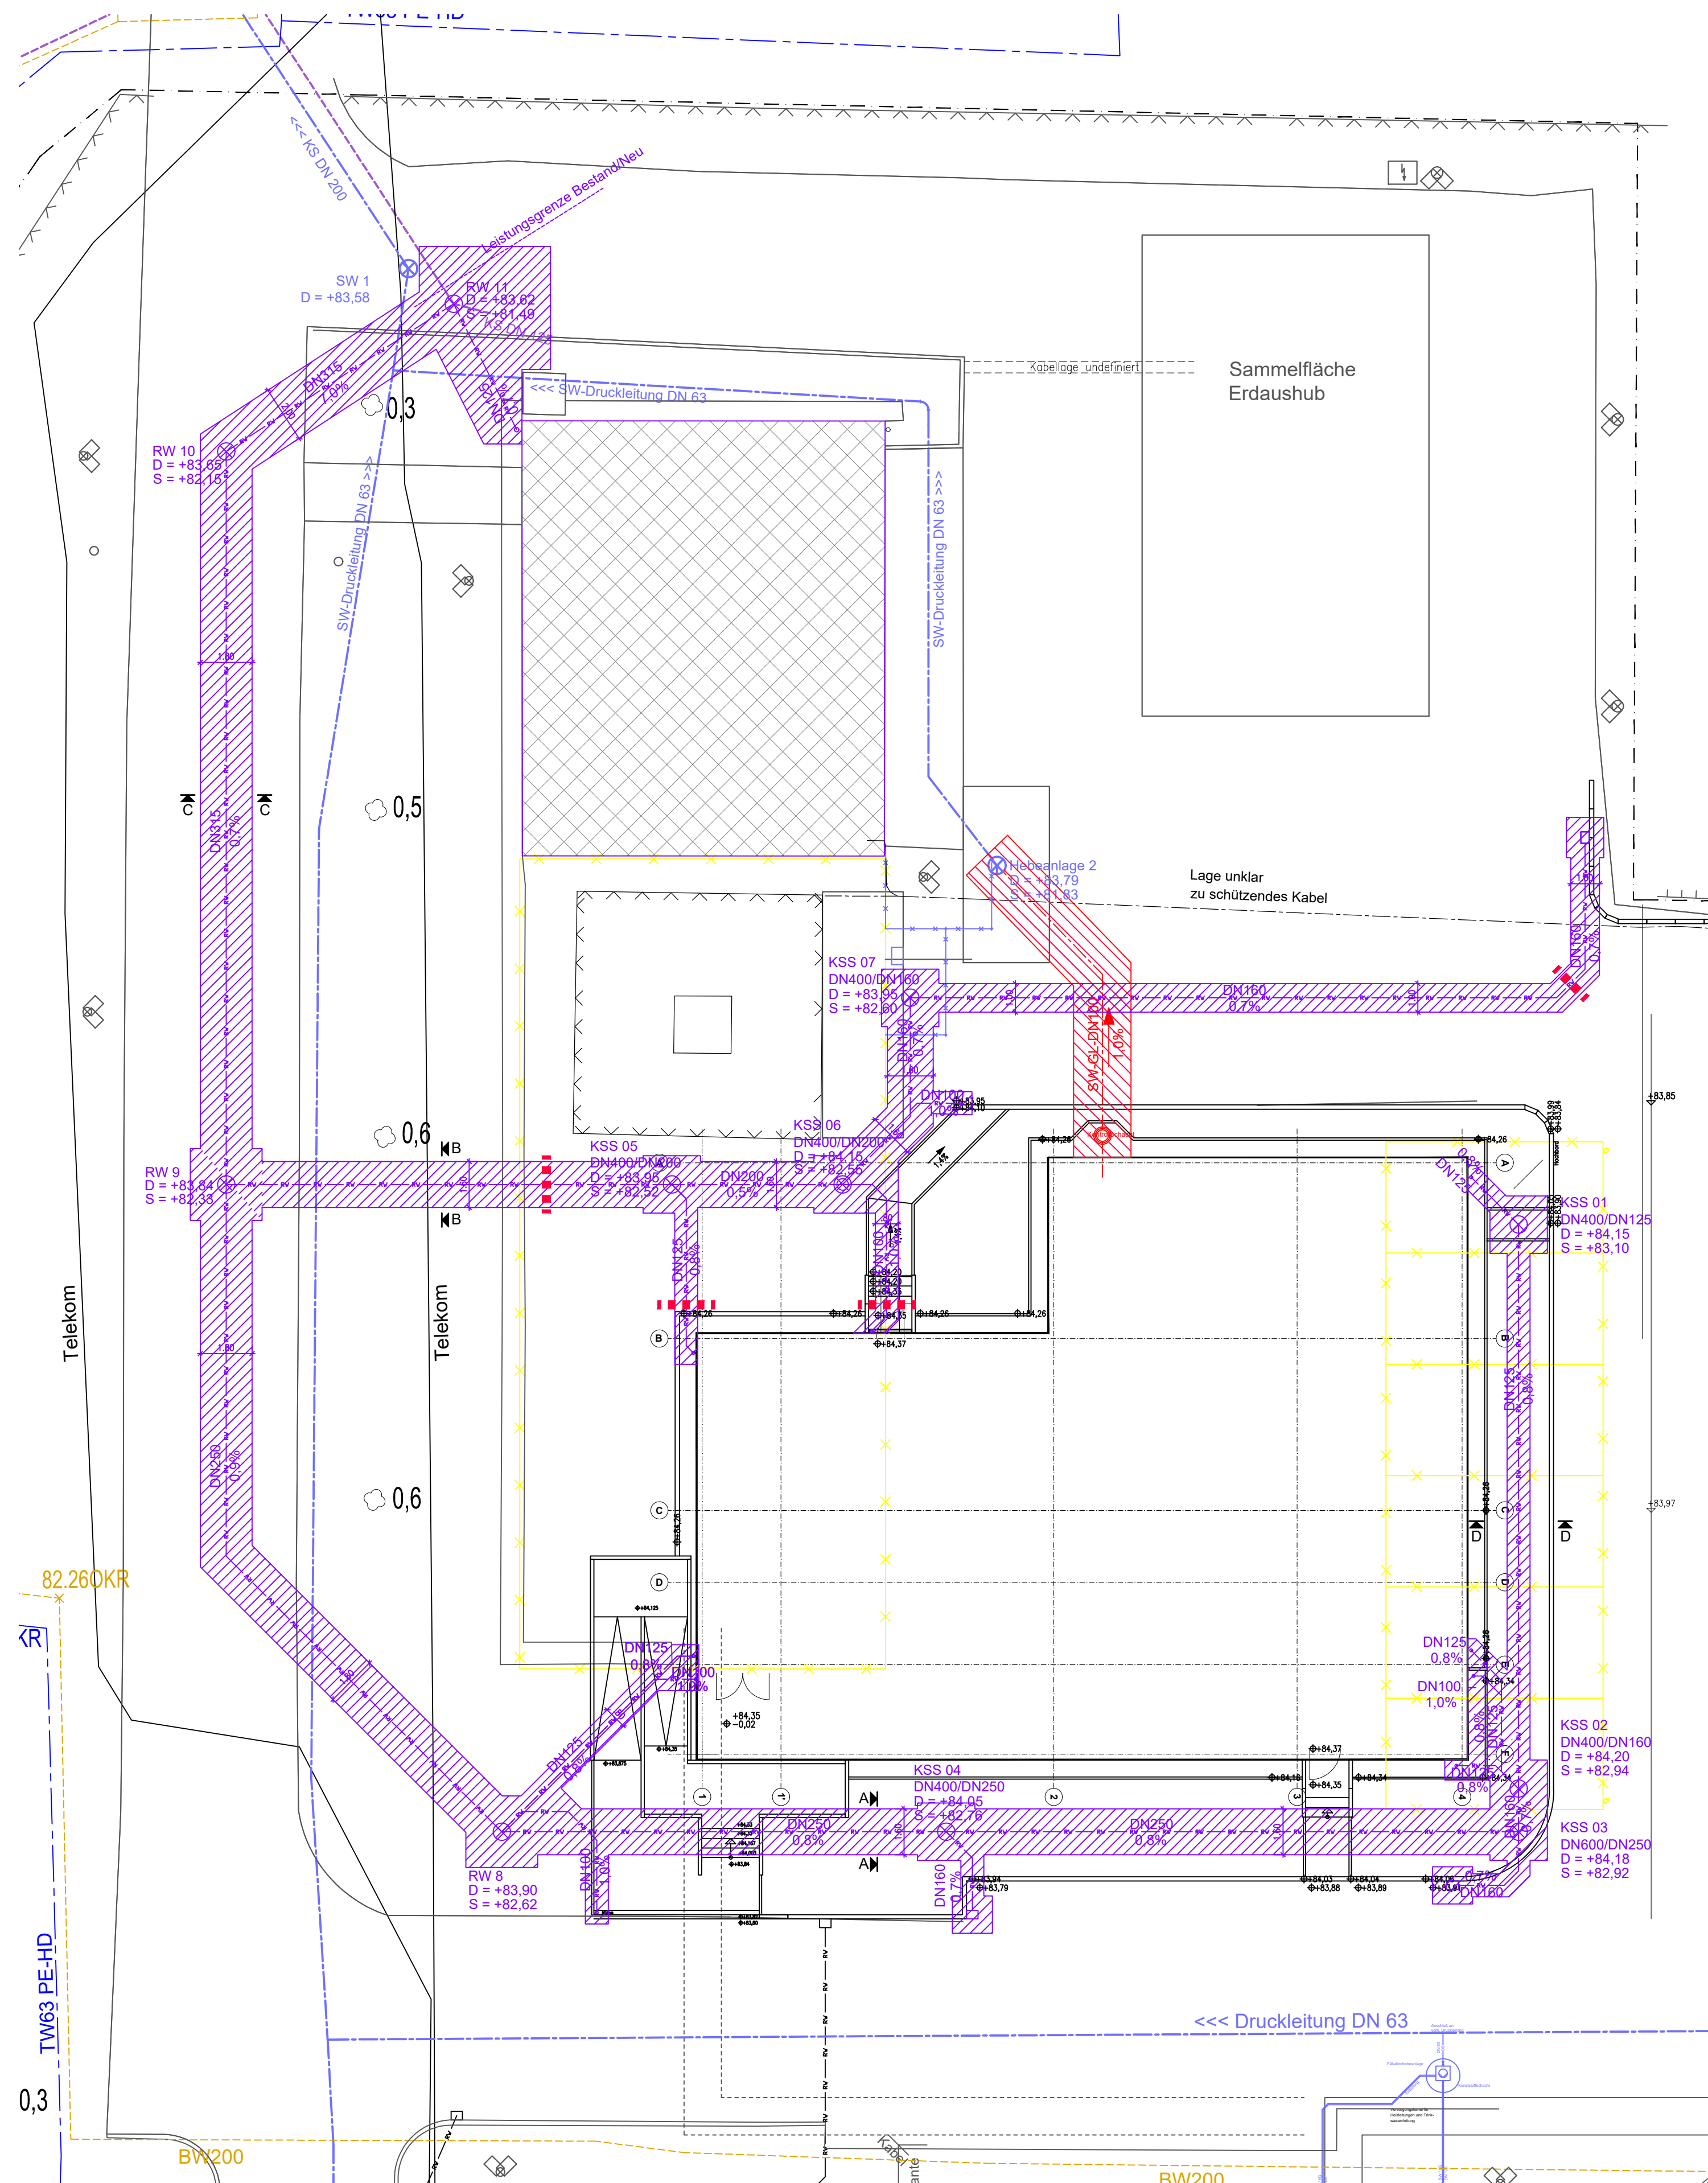


Schnitt A-A M1:25

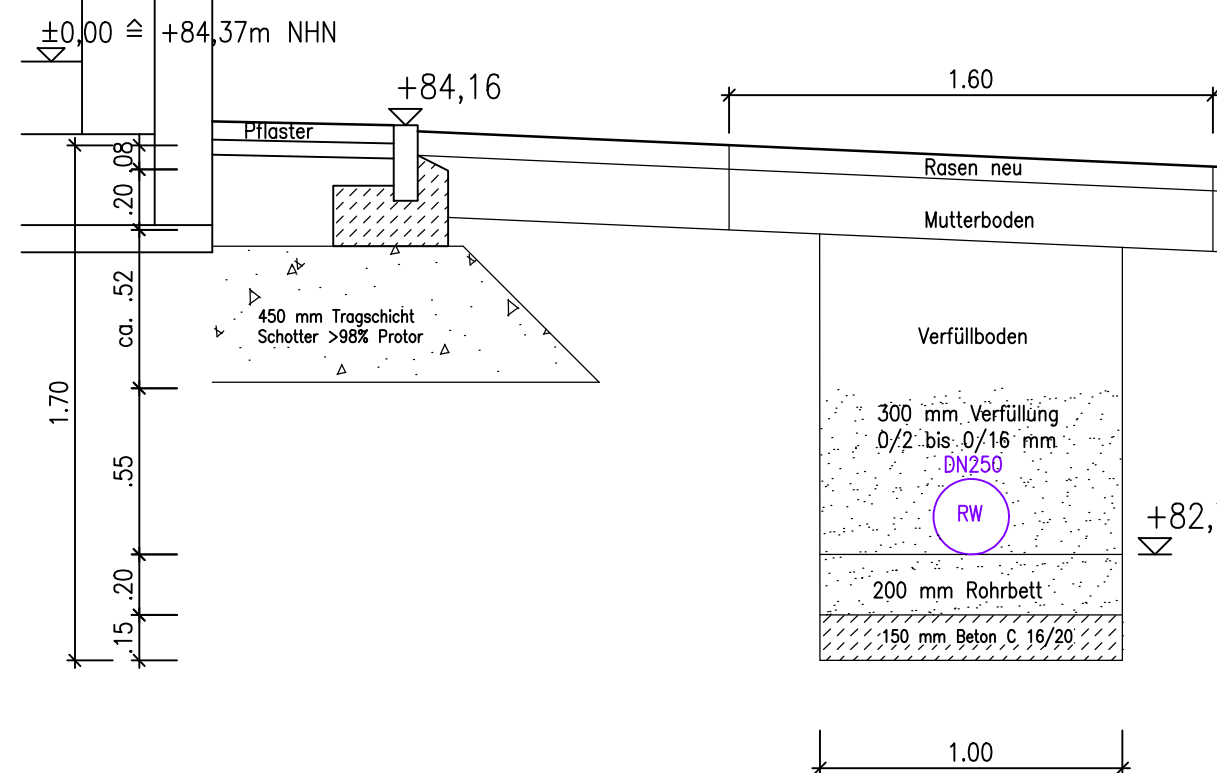


Schnitt B-B M1:25

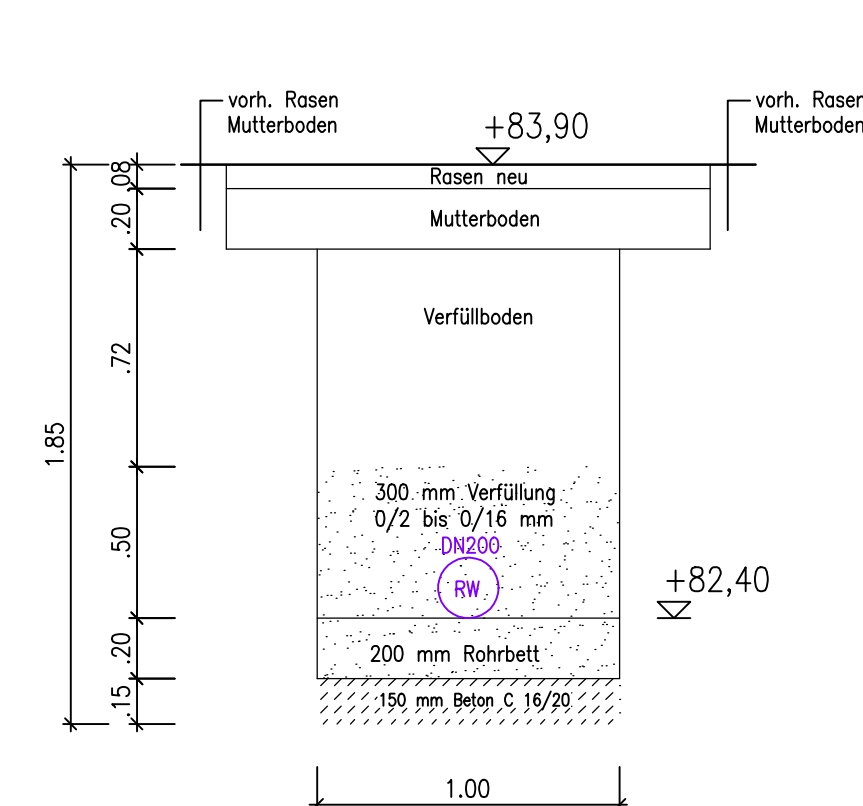


Schnitt C-C M1:25

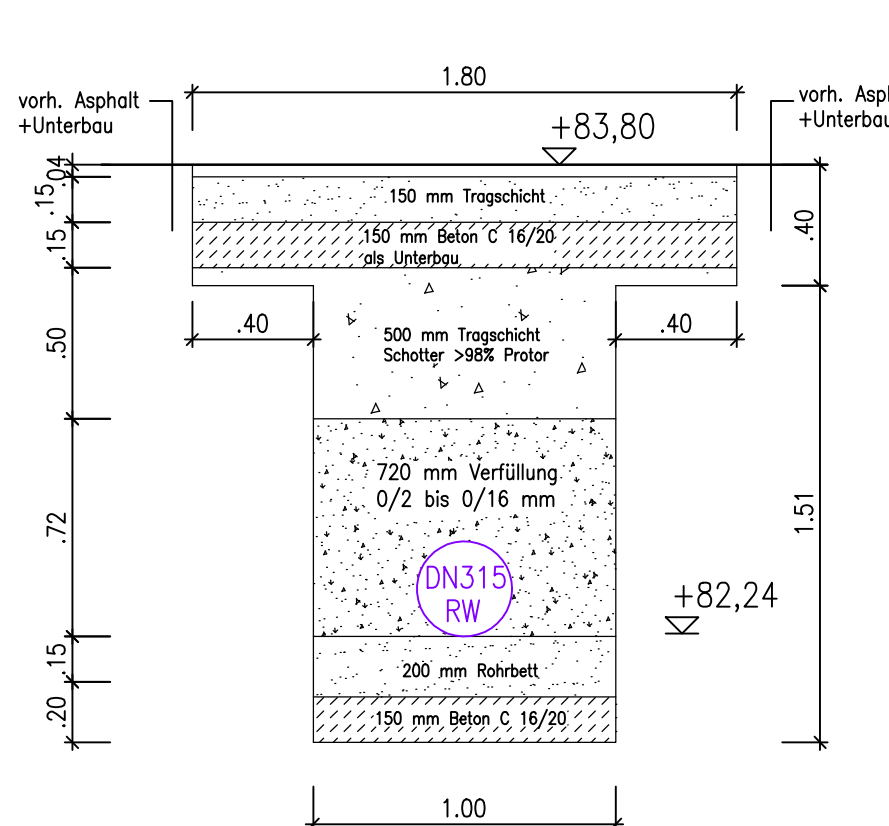

Schnitt D-D M1:25

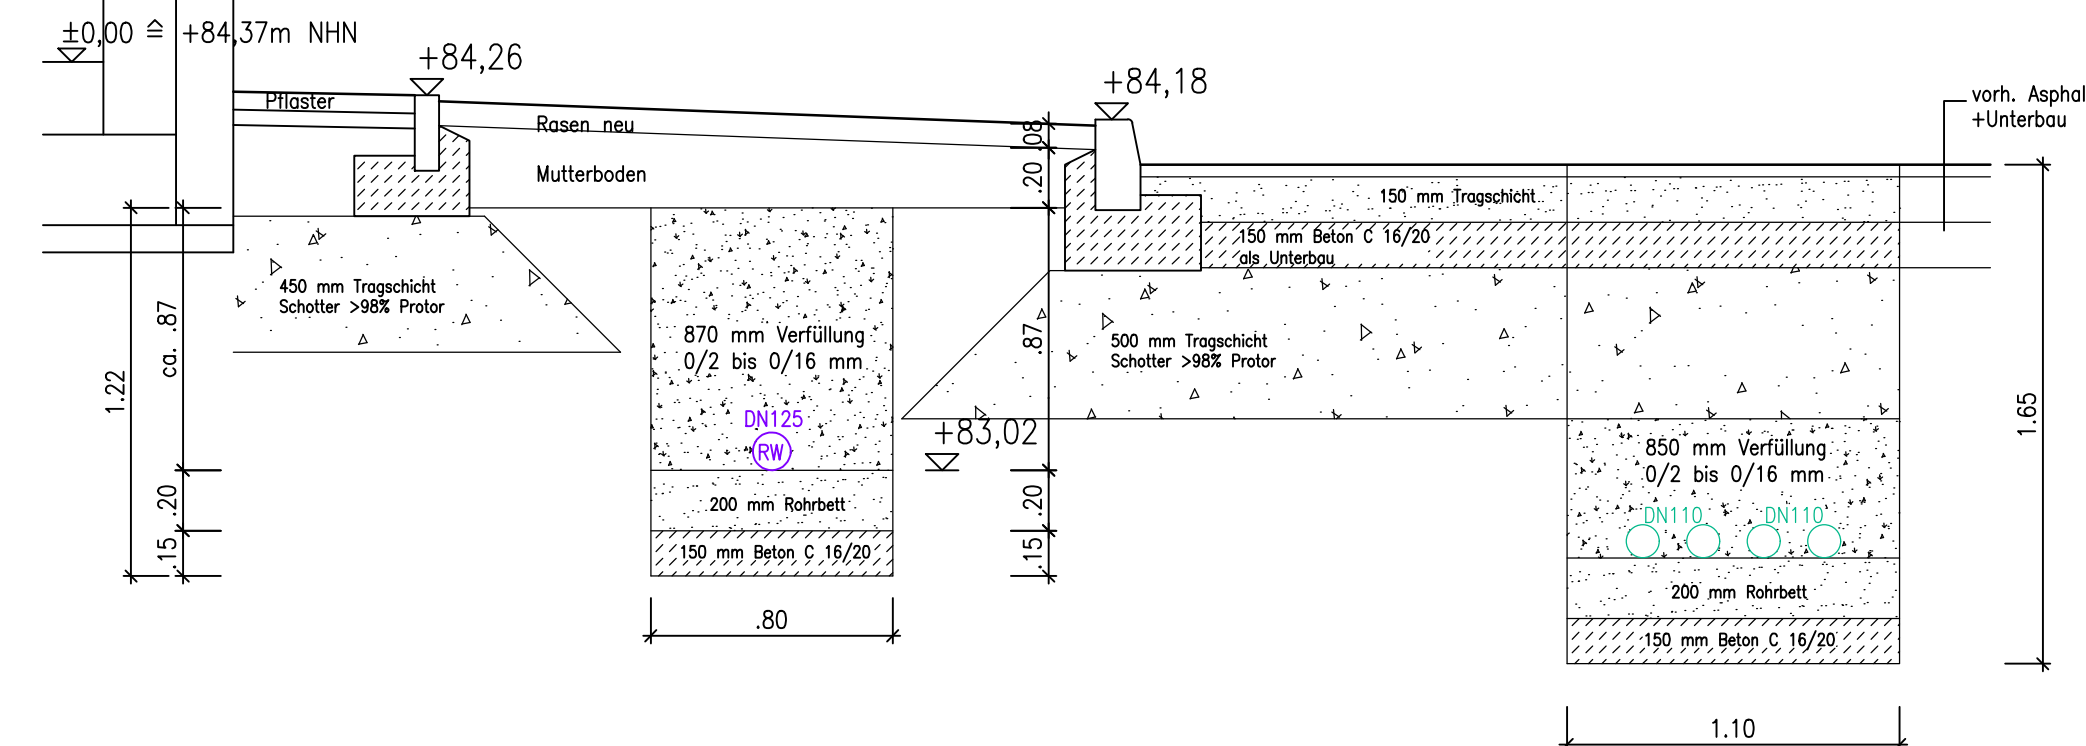

Längsschnitt Schmutzwasser M1:25

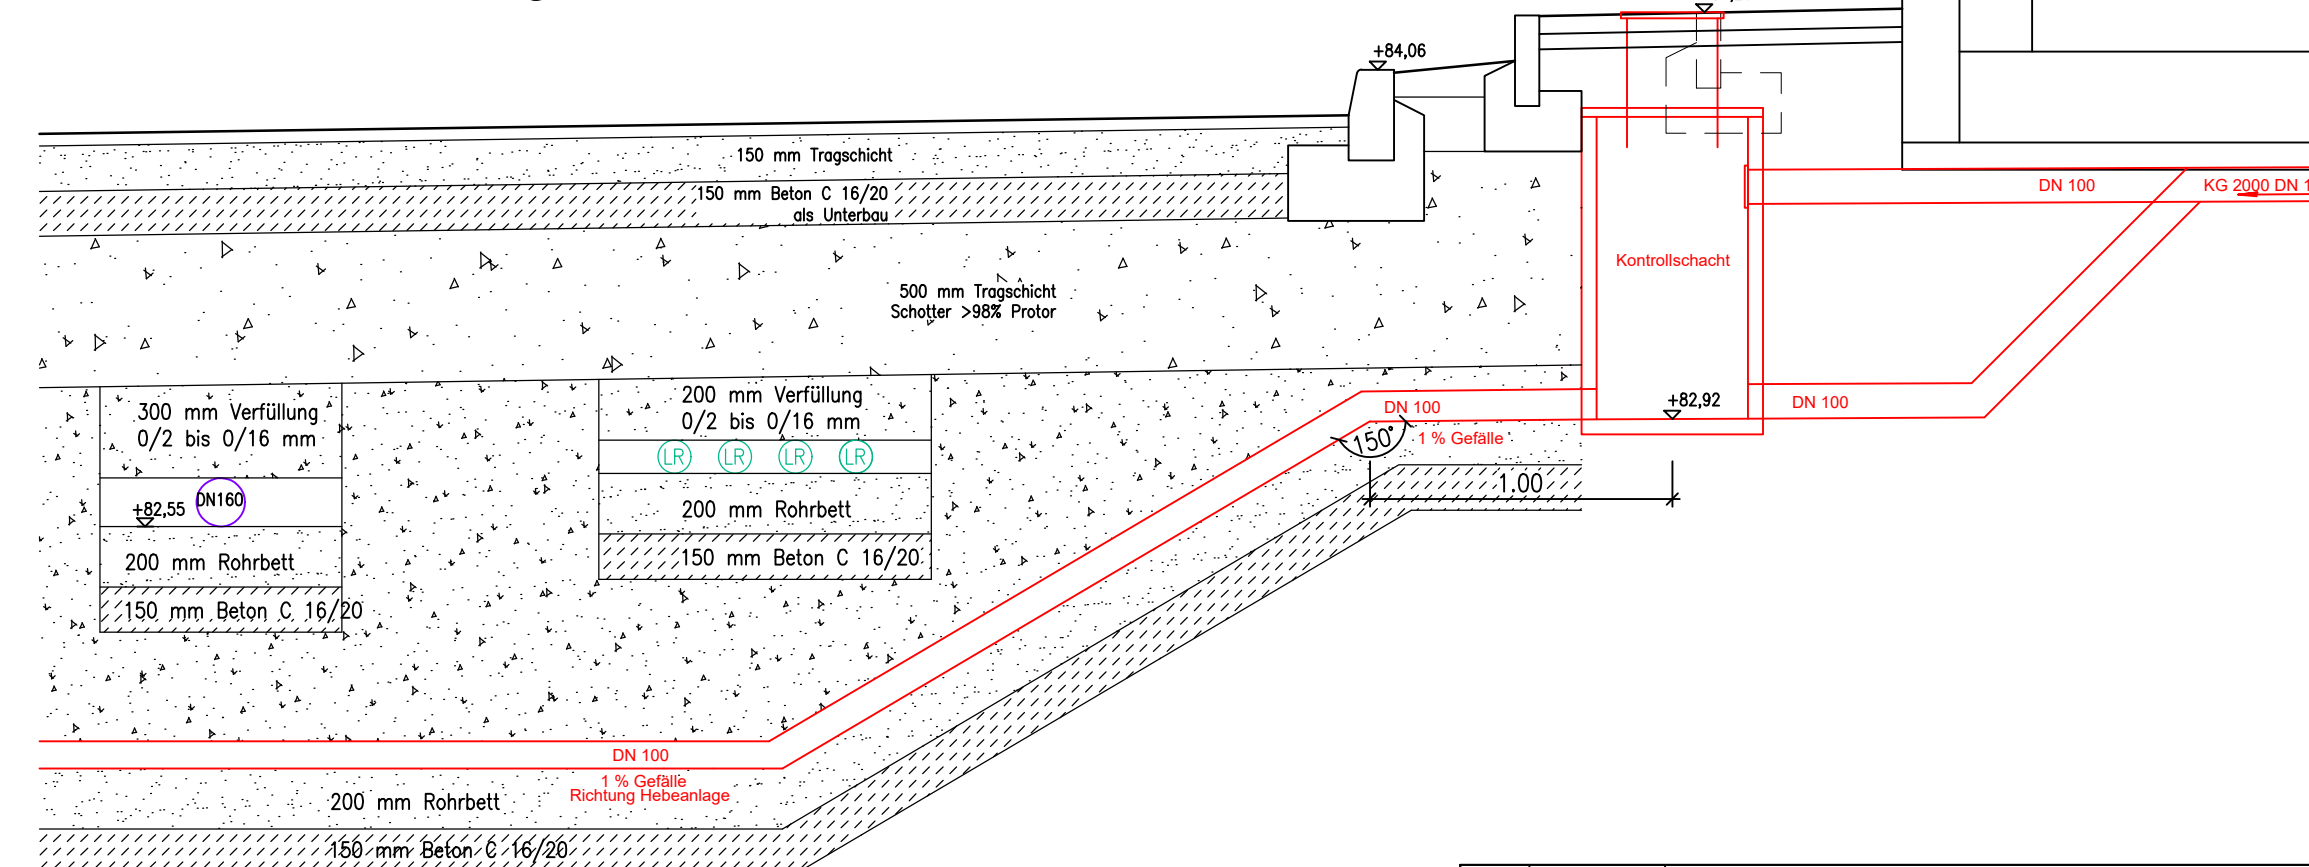

Legende

- Leitungsgraben Regenwasser
- Leitungsgraben Schmutzwasser
- Leistungsgrenze Abschnitt 1  
temporärer Rohrverschluss

|                      |                                                                                             |                |        |         |
|----------------------|---------------------------------------------------------------------------------------------|----------------|--------|---------|
| INDEX                | C                                                                                           | ZEICHNUNGS-NR. | FORMAT | MASSTAB |
| DATUM                | 06.06.2024                                                                                  | 11             | DIN A1 | 1:150   |
| GEZEICHNET           | HWO                                                                                         |                |        |         |
| PROJEKT              | Neubau einer integrierten Leitstelle<br>Richard-Schütze-Straße 6<br>06749 Bitterfeld-Wolfen |                |        |         |
| PLAN                 | Leitungsgräben Regenwasser, Schmutzwasser                                                   |                |        |         |
| BAUHERR              | Landkreis Anhalt-Bitterfeld<br>Am Flugplatz 1, 06366 Köthen (Anhalt)                        |                |        |         |
| UNTERSCHRIFT BAUHERR | UNTERSCHRIFT ARCHITEKT                                                                      |                |        |         |