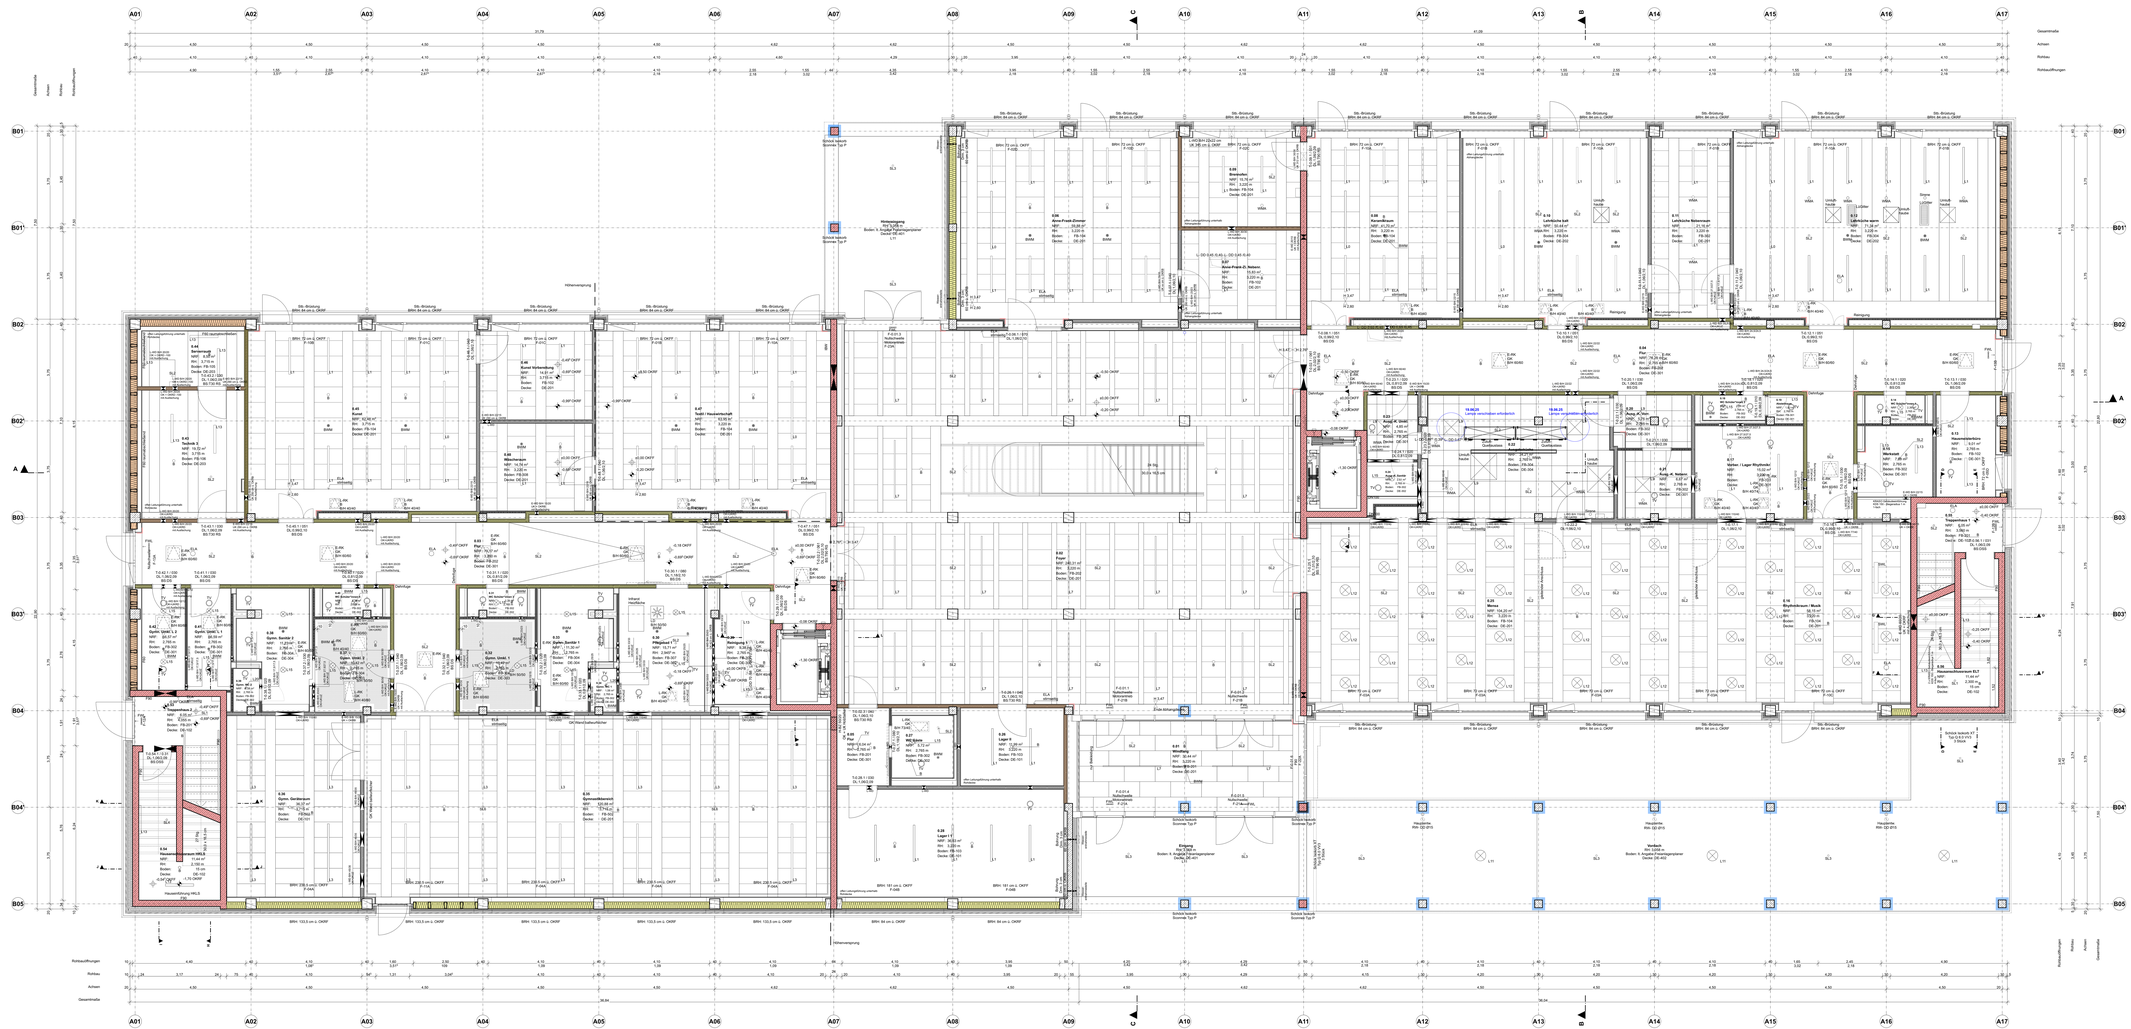

LEGENDE DECKENSPIEGEL
Produkte nach Angabe EL/T HLS

	LED Langfeldleuchte Tafel 2234 x 70 mm
	LED Langfeldleuchte 1415x70mm
	LED Langfeldleuchte 2234 x 44 mm
	LED Leuchte
	LED Flächenleuchte D = 600 mm
	LED Pendelleuchte (dain) D = 420 mm
	LED Langfeldleuchte 1100 x 92 mm
	LED Leuchte D = 210 mm
	LED Spotleuchte D = 68 mm
	Schwarzlichtleuchte 1200 x 160 mm
	Fluchtwegleuchte 274 x 40 mm
	Sicherheitsbeleuchtung D = 68 mm
	Brandmeldeanlage D = 100 mm
	Bewegungsmeldeanlage D = 100 mm
	Wärmemeldeanlage D = 100 mm
	Elektrische Leuchtpreiseinlage
	Revisionsklappe Elektrik und/oder Lüftung 400 x 400 mm 600 x 600 mm 800 x 800 mm
	Revisionsklappe Lüftung 400 x 400 mm
	Lüftungsauslass 400 x 200 mm 300 x 300 mm
	Telleramnit verschiebbarer Deckenteiler
	Umlufthaube 600 x 600 mm 1000 x 500 mm
	Lüftungsgitter 400 x 200 mm

ABKÜRZUNGEN

BD	Bodendurchbruch	GL	Grundleitung	T	Tür
BRH	Brüstungshöhe	HP	Hauptrohrpfeife	UEZ	Überzug
BS	Brandschutz	HT	Heizung	UK	Unterkante Fertigdecke
DB	Brauchwasser	L	Lüftung	UKRD	Unterkante Rohdecke
DA	Deckenaussparung	NT	Niederspannung	UT	Untertritt
DD	Deckendurchbruch	OKFB	Oberkante Fertigfußboden	UKRB	Unterkante Rohfußboden
DE	Deckenbekleidung	OKRB	Oberkante Rohfußboden	VKRD	Vorderkante Rohdecke
DL	Durchlaufgeschichte	OKRBF	Oberkante Rohbrüstung	WA	Wandaussparung
DT	Dach / Dachkonstruktion	RLT	Raumlufttechnische Anlage	WD	Wanddurchbruch
FB	Fußboden	RQS	Sprung Rohdecke	WS	Wandschlitz
FE	Fenster	S	Sanitär	WS	Wandschlitz

LEGENDE

Bauteile tragend	Stahlbeton		Bauteile feuerbeständig
Bauteile nichttragend	Putz / Gips		Bauteile hochfeuerhemmend
Bauteile Aufsicht	Gussasphaltestrich		Bauteile feuerhemmend
Aufsicht verdeckt	Mauerwerk Ziegel		Betonschlitz
Untersicht	Kalksandstein KS		Erhöhter Schallschutz
Konstruktionsweiser	Naturstein		Feuerlöscher
Möbel / Ausstattung	Holz		Bohrkrone
OK Fertigfuss	Gemeinsatzsch		Grundanstrag Lasersyst
OK Rohfuss	Deckenstirnbrsch		Eckschutzprofil
	Bodendurchbruch		
UK Rohfuss	Wanddurchbruch		= Klärung / in Abklärung

Hinweis:
Dieser Plan kann nicht zur Ausführung verwendet werden!

AUSSCHREIBUNGSPLAN LOS 20

INDEX		SEARS	GEPR

LAGEPLAN 1:2000

± 0.00 = +251.00 m ÜNN = OK FFB EG

DECKENSPIEGEL EG

BAUVORHABEN:
Förderschule Rudolstadt
Drosdaer Flur
Drosdaer Straße
Gemarkung Triebes (0623)

BAUHERR:
Landratsamt Weißes
Amt für Hochbau und Liegenschaften
Schloßstraße 42
07902 Weißes

PLANNUMMER: **FSR-ARC-AP-2100**

PAPIERFORMAT: 2000x841 cm | MASSSTAB: 1:50 | DATUM: 19.06.25 | GEZEICHNET: