



Einbaudetail für Öffnung Prallwand in Achse 3'-F'

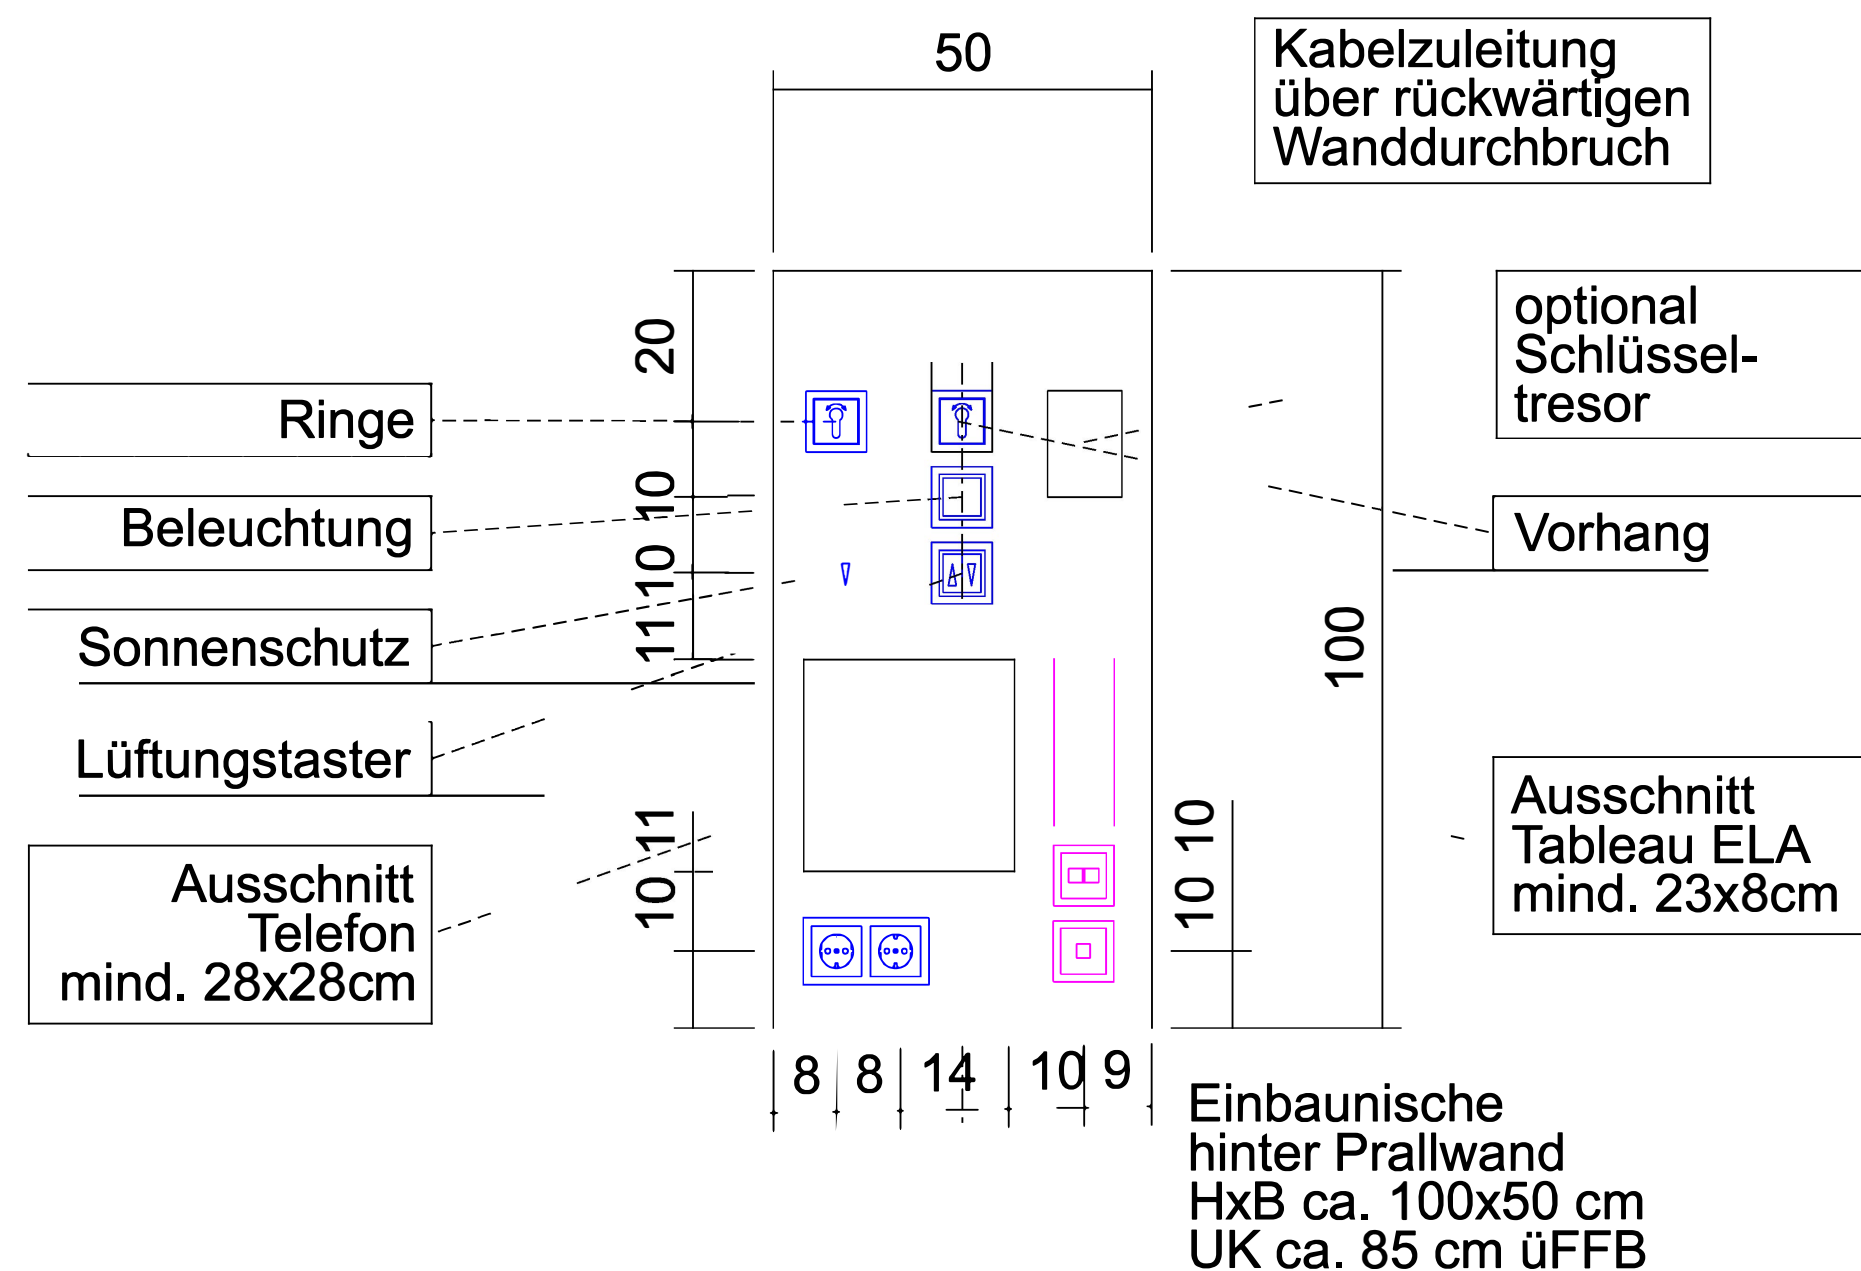

Einbaudetail für Öffnung Prallwand in Achse 4-F'

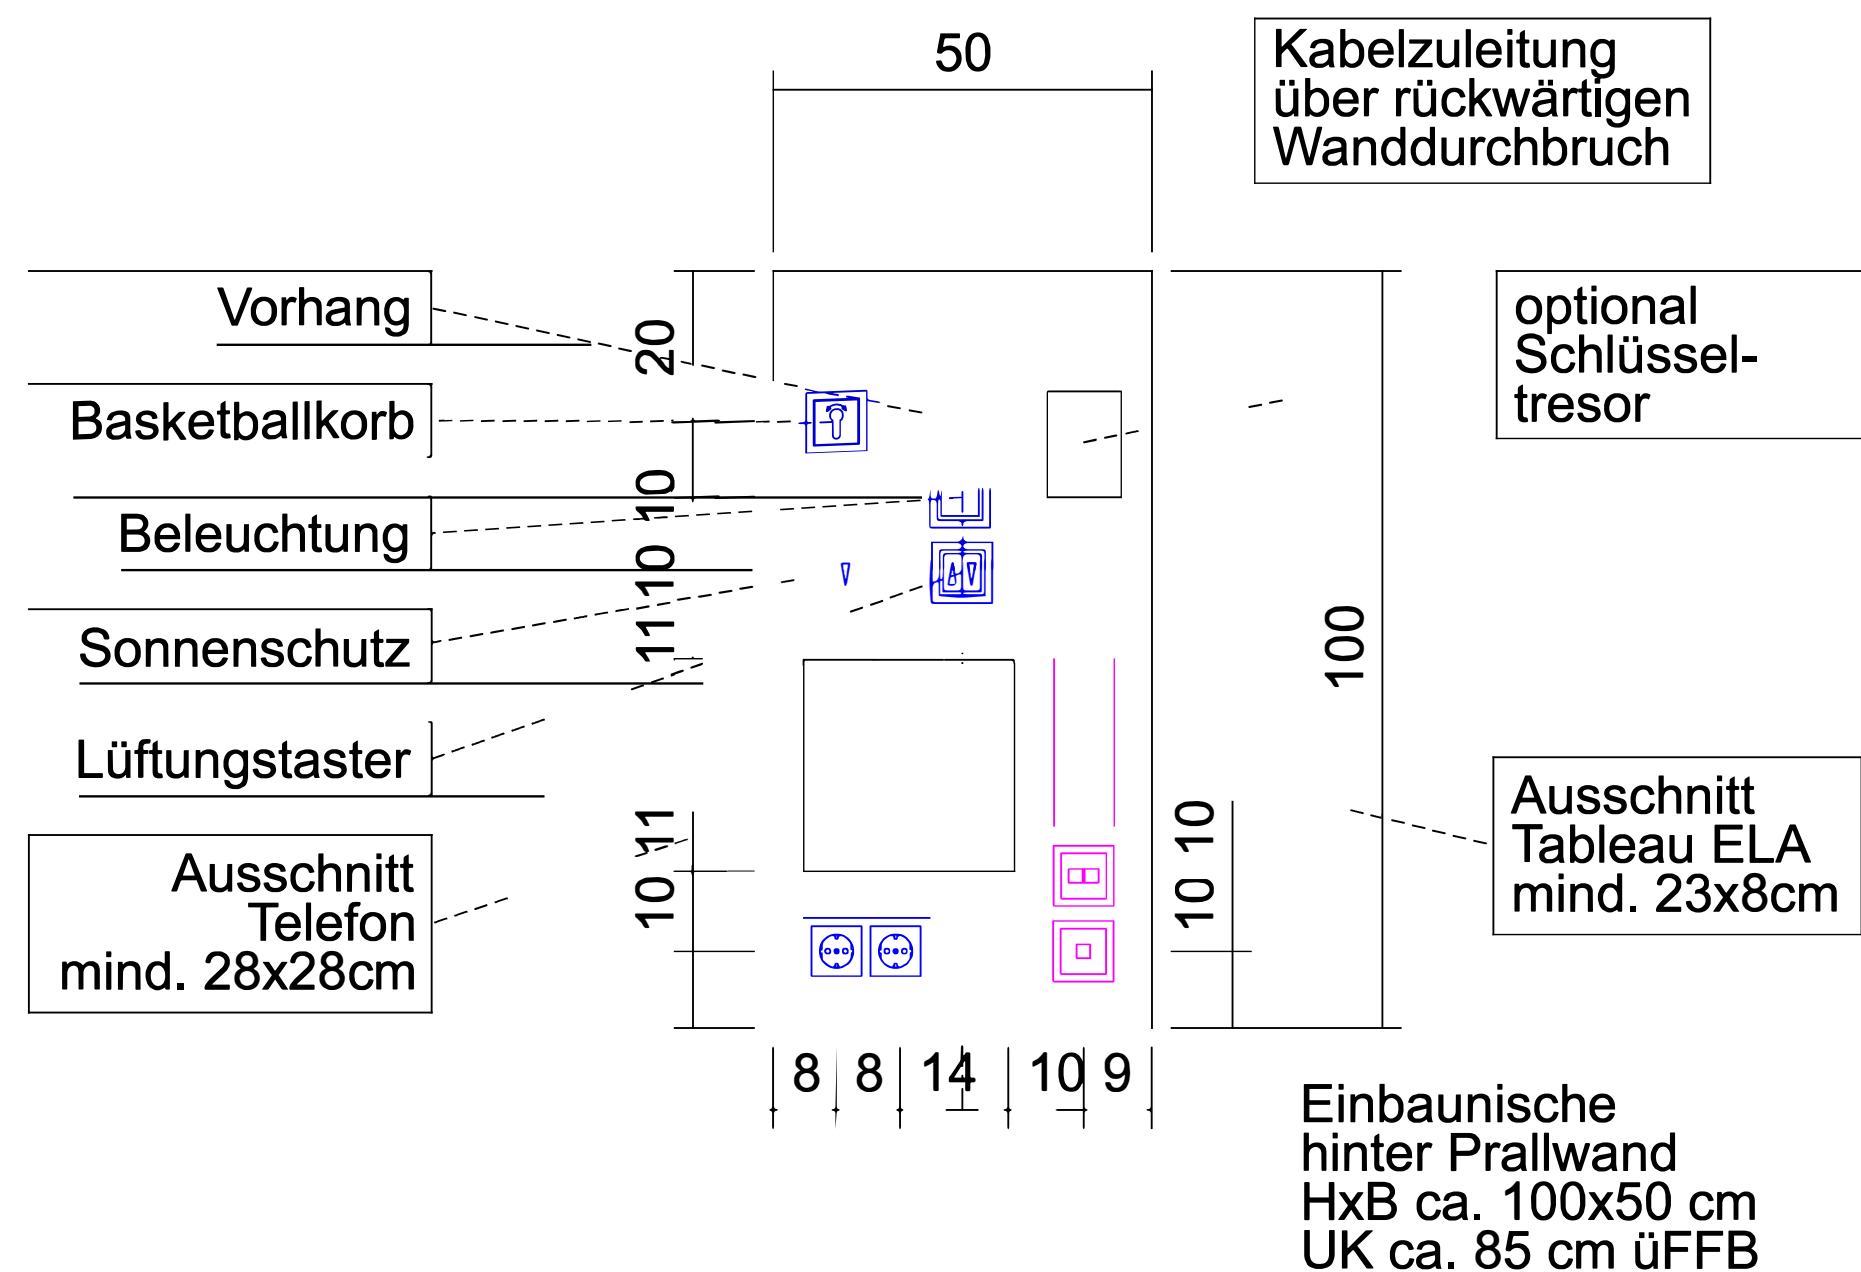

Legende




Schlüsselschalter




Jalousietaster

Beleuchtungstaster

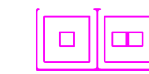

Datenanschlussdose
einfach, zweifach

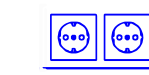

2-fach Steckdose

Tableau
ELA-Beschallung
HxBxT 22x8x4cm
in UP-Dose

C	Freigabe	21.05.2025	UB
B	Planfortschreibung	29.11.2024	UB
A	Planfortschreibung	25.10.2024	UB
In	Art der Änderung	Datum	Name

Zur Verifizierung des Planes können Anbindemaße der Fenster und Türen bzw. nicht vermaßte Elemente oder Bereiche aus dem Plan abgegriffen werden.



STADT LEIPZIG

- Amt für Gebäudemanagement -

NEUES RATHAUS
04092 LEIPZIG

Objekt

Campus Doesner Weg
Gemeinschaftsschule
Standort Doesner Weg 39
04103 Leipzig

Auftraggeber

Stadt Leipzig
Amt für Gebäudemanagement


04092 Leipzig

Tel.:		
Fax.:		

Architekt

Fachplaner

Uebersicht

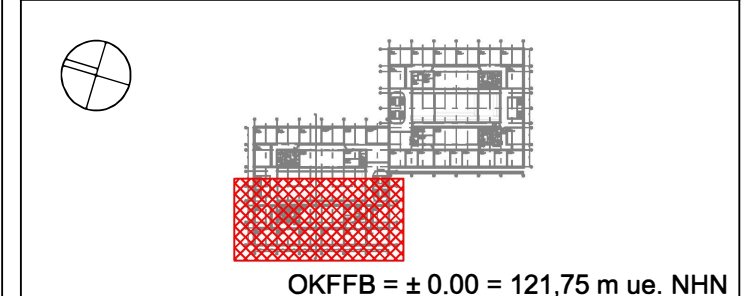

	Planbezeichnung
--	-----------------

Einbaudetail Revisionsklappe Prallwand
Elektroanlagen - Schule

	Leistungsphase
--	----------------

Ausfuehrungsplanung

FREIGABE

Datei: 017881_g001_01_5_ELT_DE01_0010_0067_C			Blattnr.: 67
gezeichnet: UB	Datum: 25.10.2024	Format: A2	Maßstab: 1:10