


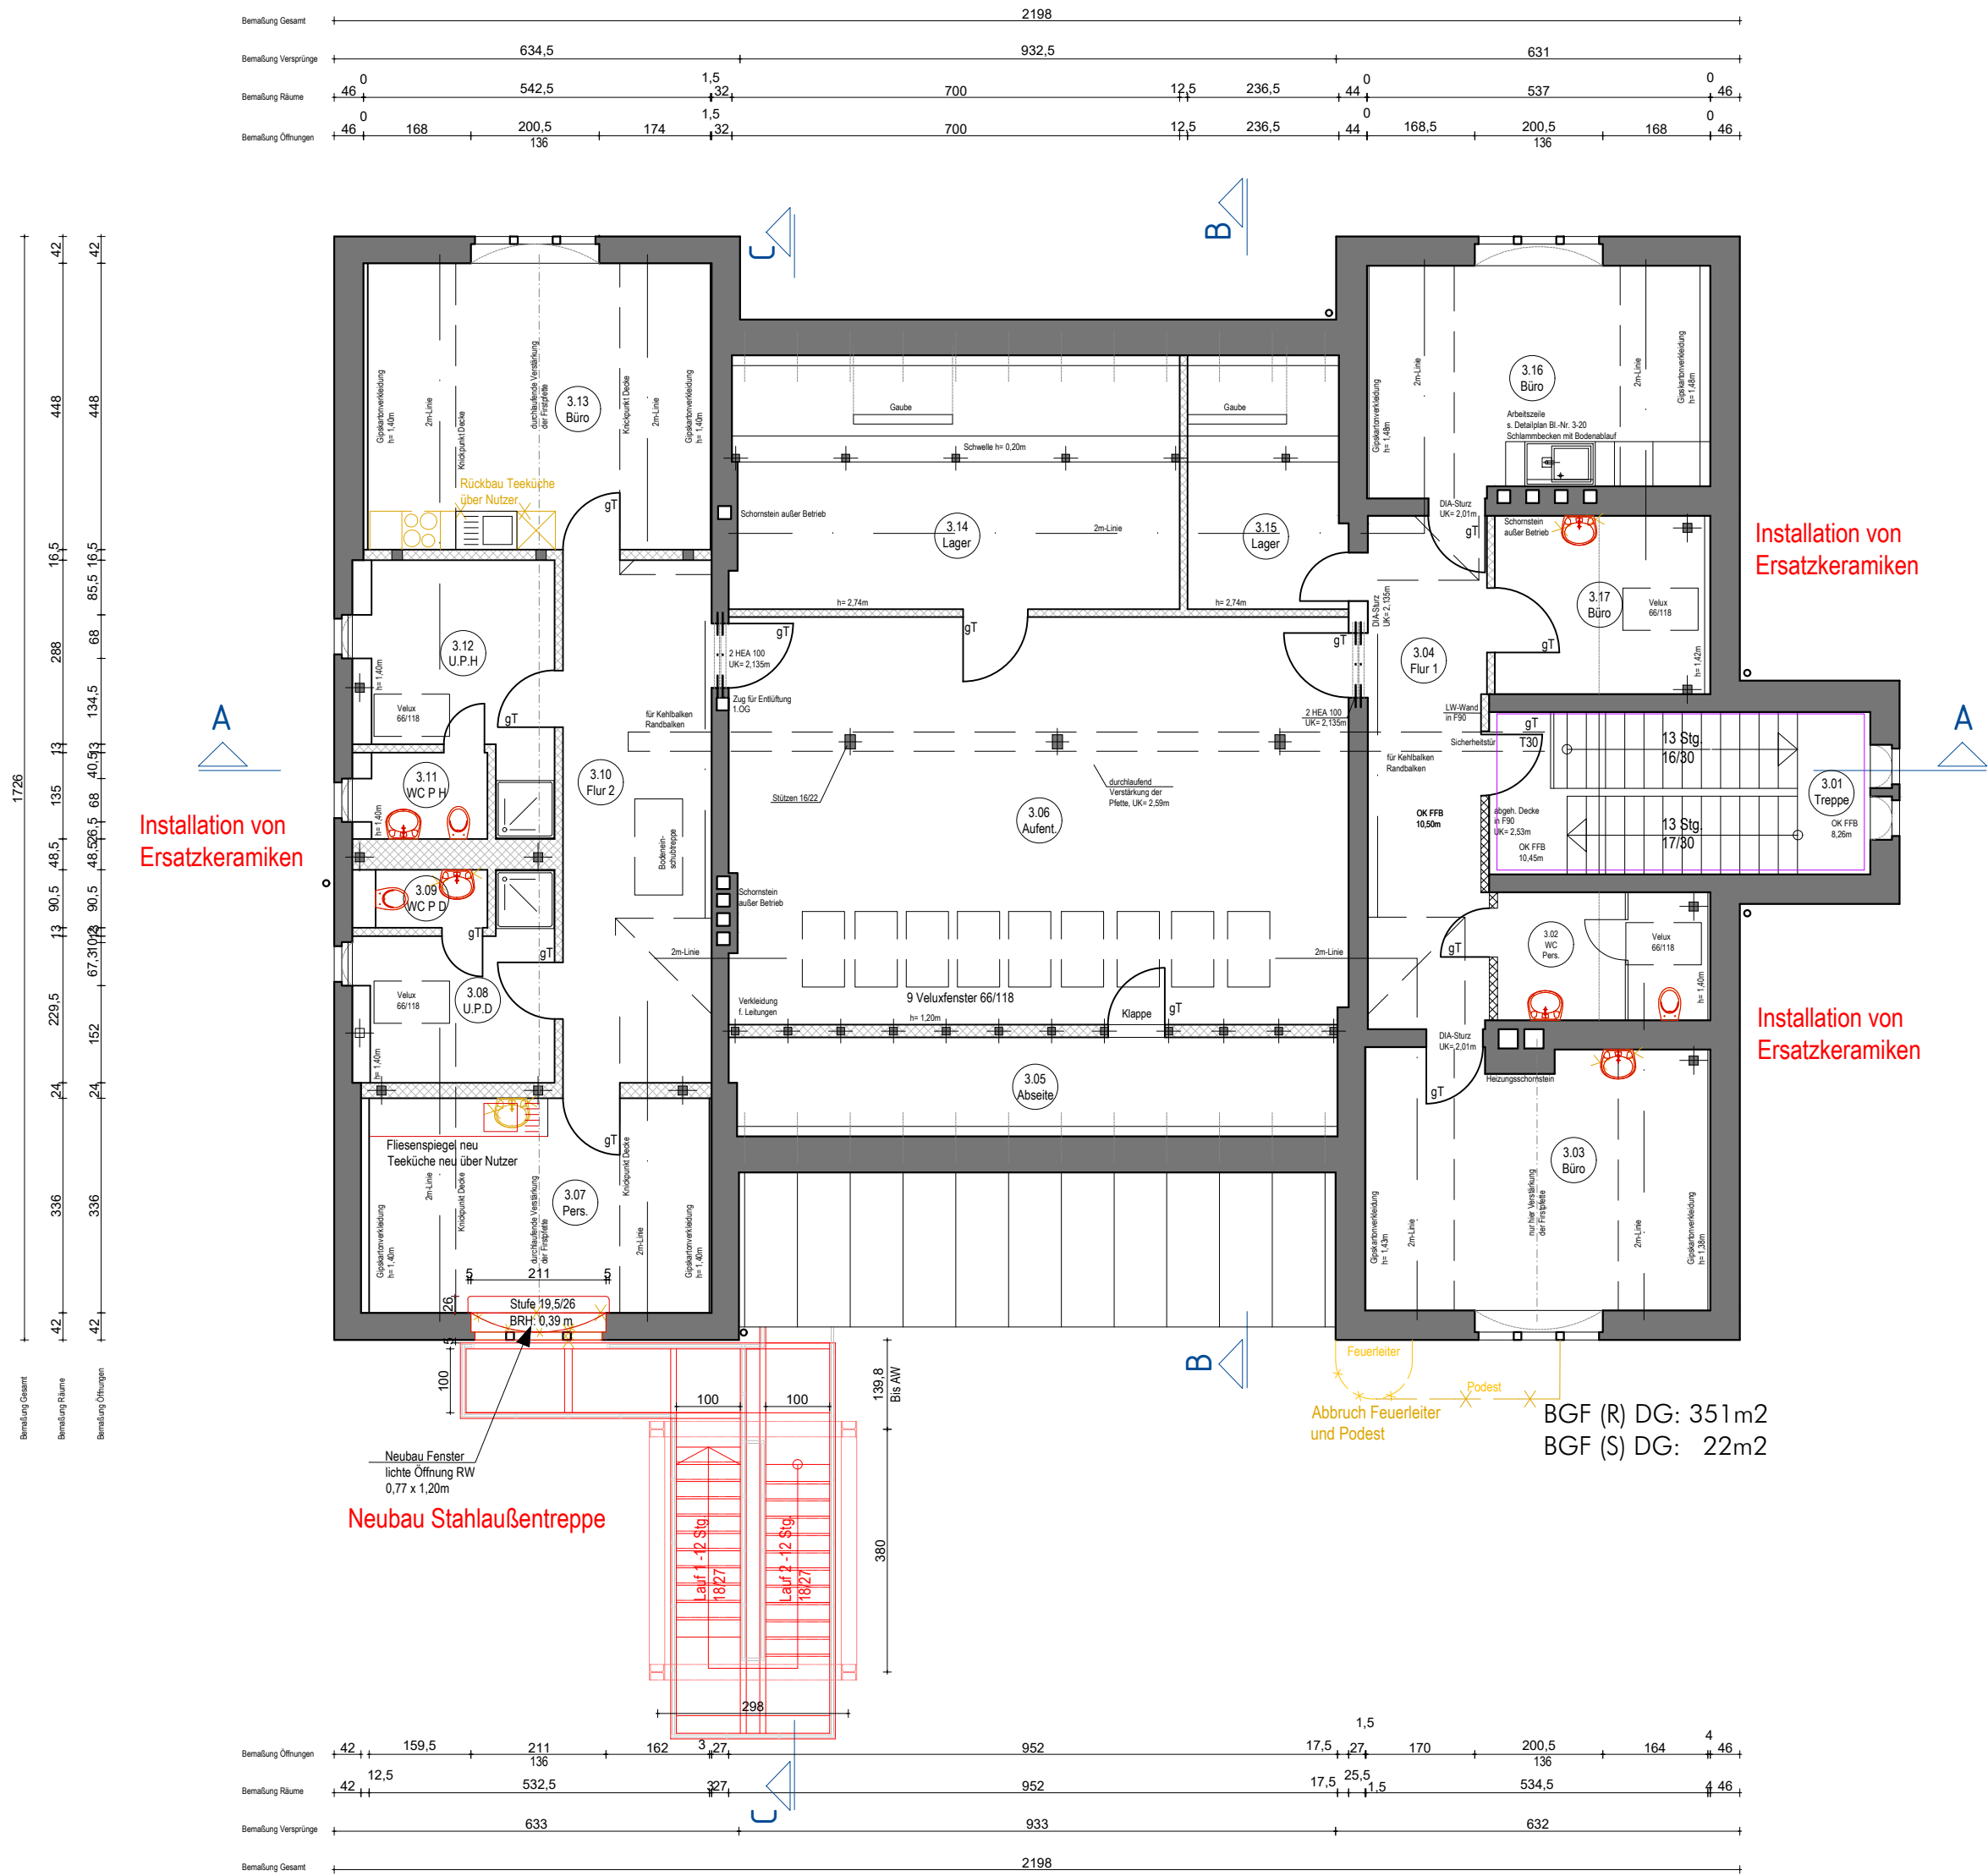

3.01	3.02	3.03	3.04	3.05	3.06	3.07	3.08	3.09	3.10	3.11
Treppe	WC Personal	Büro	Flur 1	Abseite	Aufenthalt/Bespr.	Aufenthalt Personal	Umkl./Du. Pers./Da	WC Personal Damen	Flur 2	WC Personal Herren
A: 15,14 m² U: 17,0 m	A: 6,58 m² U: 10,58 m	A: 21,47 m² U: 19,69 m	A: 14,48 m² U: 19,76 m	A: U: 22,14 m	A: 61,58 m² U: 32,42 m	A: 17,89 m² U: 17,37 m	A: 7,55 m² U: 12,98 m	A: 1,58 m² U: 5,30 m	A: 18,97 m² U: 20,99 m	A: 2,65 m² U: 6,92 m
LH: RDBestand	LH: 2,55 m RDBestand	LH: 2,34 m RDBestand	LH: 2,53 m RDBestand	LH: RDBestand	LH: 2,77 m RDBestand	LH: 2,33 m RDBestand	LH: 2,32 m RDBestand	LH: 2,32 m RDBestand	LH: 2,33 m RDBestand	LH: 2,32 m RDBestand
FB: Bestand	FB: Bestand	FB: Bestand	FB: Bestand	FB: Bestand	FB: Bestand	FB: Bestand	FB: Bestand	FB: Bestand	FB: Bestand	FB: Bestand
W: Rep. Anstrich	W: Bestand	W: Bestand	W: Bestand	W: Bestand	W: Bestand	W: Bestand	W: Bestand	W: Bestand	W: Bestand	W: Bestand
D: Bestand abgehängt (F9)	D: Bestand abgehängt	D: Bestand abgehängt	D: Bestand abgehängt	D: Bestand abgehängt	D: Bestand abgehängt	D: Bestand abgehängt	D: Bestand abgehängt	D: Bestand abgehängt	D: Bestand abgehängt	D: Bestand abgehängt
3.12	3.13	3.14	3.15	3.16	3.17					
Umkl./Du. Pers./He.	Büro	Lager	Lager	Büro	Büro					
A: 9,80 m² U: 15,04 m	A: 24,01 m² U: 19,68 m	A: 15,98 m² U: 18,70 m	A: 5,65 m² U: 9,64 m	A: 18,22 m² U: 17,64 m	A: 9,15 m² U: 12,13 m					
LH: 2,32 m RDBestand	LH: 2,34 m RDBestand	LH: 2,34 m RDBestand	LH: RDBestand	LH: 2,35 m RDBestand	LH: 2,52 m RDBestand					
FB: Bestand	FB: Bestand	FB: Bestand	FB: Bestand	FB: Bestand	FB: Bestand					
W: Bestand	W: Bestand	W: Bestand	W: Bestand	W: Bestand	W: Bestand					
D: Bestand abgehängt	D: Bestand abgehängt	D: Bestand abgehängt	D: Bestand abgehängt	D: Bestand abgehängt	D: Bestand abgehängt					

Flächen Dachgeschoss gesamt:	
3.01	Treppe
3.02	WC Personal
3.03	Büro
3.04	Flur 1
3.05	Abseite
3.06	Aufenthalt/Bespr.
3.07	Aufenthalt Personal
3.08	Umkl./Du. Pers. Da
3.09	WC Personal Damen
3.10	Flur 2
3.11	WC Personal Herren
3.12	Umkl./Du. Pers./He
3.13	Büro
3.14	Lager
3.15	Lager
3.16	Büro
3.17	Büro

Summe alle Flächen: 250,70 m²

LEGENDE

- Bestand
- Abbruch
- Neubau leichte Trennwand
- Türöffnungen m. Mauerziegel
- SFK 12 / M5, RDK 2.0 (oder kleiner)
- Raumnr. + Raumbez.
- Rep-Anstrich

ACHTUNG!

Alle Pläne sind streng vertraulich und nur für den internen Gebrauch bestimmt. Das Vervielfältigen und Weitergeben von Planinhalten (auch auszugsweise) ist nur nach ausdrücklicher Genehmigung durch SALUS gGmbH gestattet. Pläne dürfen vor Ort nicht ausgehen werden.

INDEX	DATUM	ÄNDERUNG	GEZ.:
-------	-------	----------	-------

PROJEKT: Salus gGmbH, Maßregelvollzug Uchtspringe Brandschutztechnische Maßnahmen und Umbau Haus 34

STANDORT:	BAUHERR:
	Salus gGmbH
	Betreiberorganisation für sozial orientierte Einrichtungen des Landes Sachsen-Anhalt
	Seepark 5 - 39116 Magdeburg
PROJEKT- STEUERUNG:	Salus Altmark Holding gGmbH, Geschäftsbereich Bau, IT und Technik (BIT)
	Seepark 5
	39116 Magdeburg



I	II	III			IV			V			VI			VII			VIII			IX		
	2	3	4	5	6	7	8	9	10	11	12	13	14	15	16	17	18	19	20	21	22	

DATUM: 24.03.2025		Planformat: A2
MASZSTAB: 1:100		

LEISTUNGSPHASE: AUSFÜHRUNGSPLANUNG	BAUABSCHNITT: Haus 34
------------------------------------	-----------------------

Dachgeschoss