
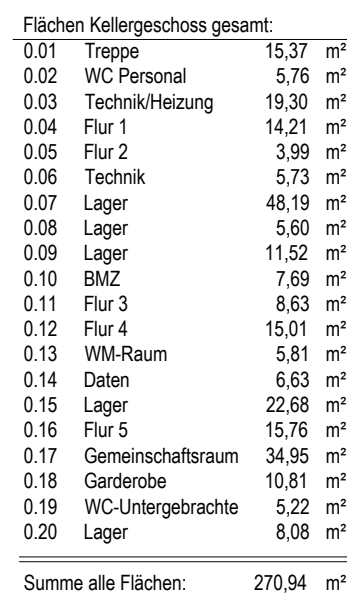


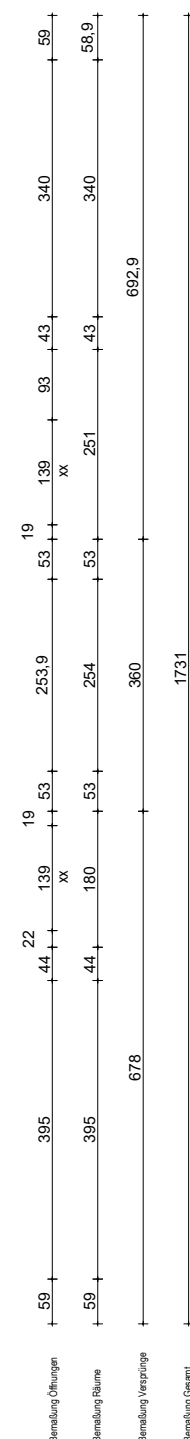

0.03
D-71 Raumnr. + Raumbez.

Alle Pläne sind streng vertraulich und nur für den internen Gebrauch bestimmt. Das Vervielfältigen und Weitergeben von Planinhalten (auch auszugsweise) ist nur nach ausdrücklicher Genehmigung durch SALUS gGmbH gestattet. Pläne dürfen vor Ort nicht ausgehungen werden.

LEISTUNGSPHASE: AUSFÜHRUNGSPLANUNG	BAUABSCHNITT: Haus 34
PLANBEZEICHNUNG: Kellergeschoss	