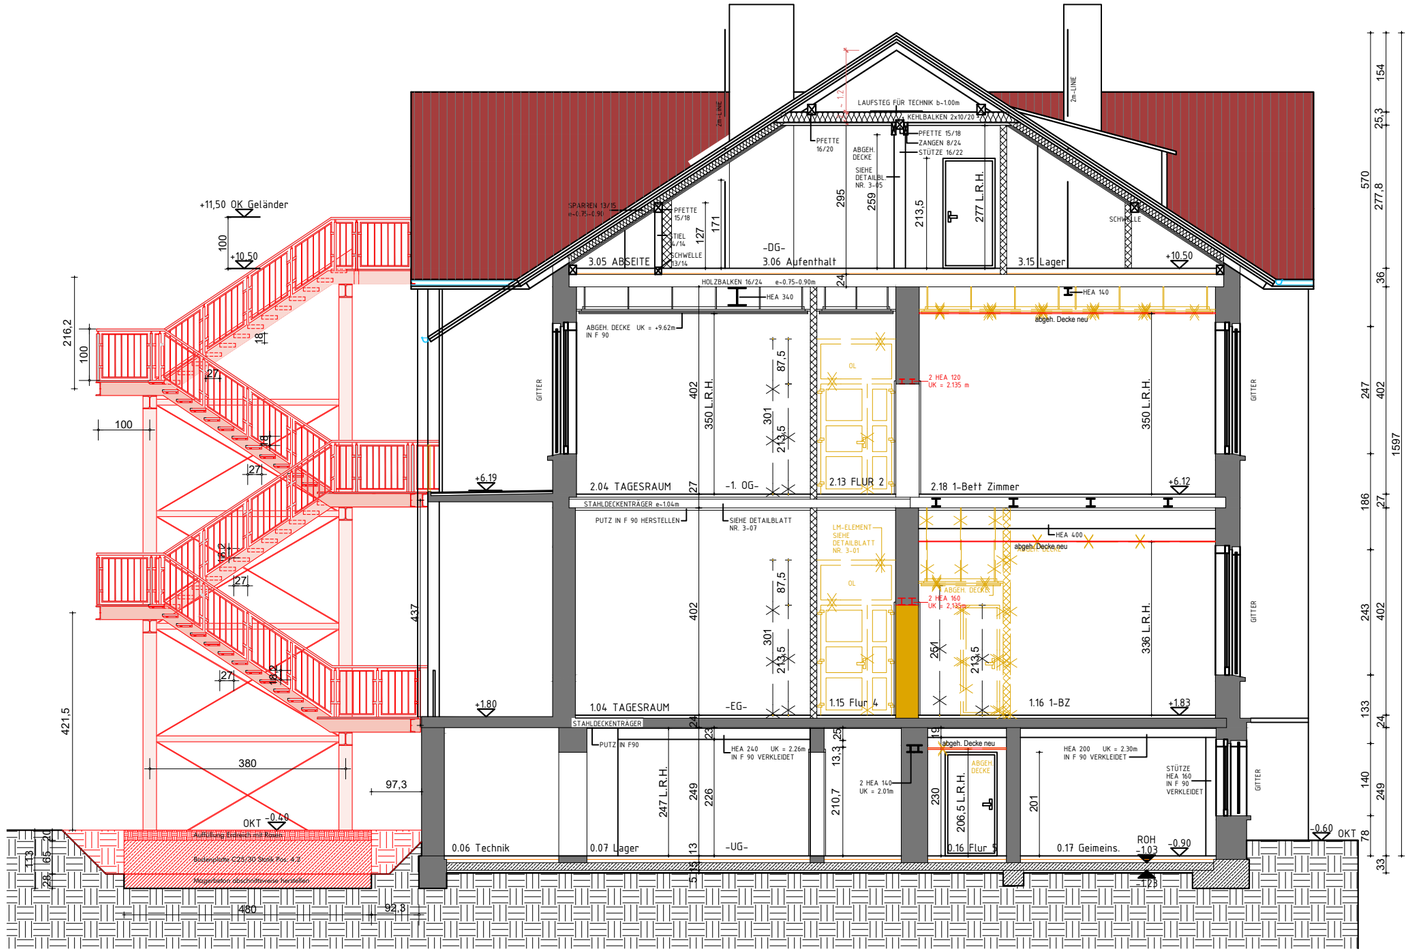

ACHTUNG!

Alle Pläne sind streng vertraulich und nur für den internen Gebrauch bestimmt. Das Vervielfältigen und Weitergeben von Planinhalten (auch auszugsweise) ist nur nach ausdrücklicher Genehmigung durch SALUS gGmbH gestattet. Pläne dürfen vor Ort nicht ausgehangen werden.

INDEX	DATUM	ÄNDERUNG	GEZ.:

PROJEKT:

Salus gGmbH, Maßregelvollzug Uchtspringe Brandschutztechnische Maßnahmen und Umbau Haus 34

STANDORT:

BAUHERR: Salus gGmbH
Betreibergesellschaft für sozial orientierte Einrichtungen des Landes Sachsen-Anhalt
FREIGABE
Seepark 5 . 39116 Magdeburg

PROJEKT-STEUERUNG: Salus Altmark Holding gGmbH, Geschäftsbereich Bau,IT und Technik (BIT)
FREIGABE
Seepark 5
39116 Magdeburg

I	II	III			IV			V			VI			VII			VIII			IX		
	2	3	4	5	6	7	8	9	10	11	12	13	14	15	16	17	18	19	20	21	22	23

Planformat: 500x297

DATUM: 24.02.2025

MASZSTAB: 1:100

LEISTUNGSPHASE: AUSFÜHRUNGSPLANUNG

BAUABSCHNITT: Haus 34

PLANBEZEICHNUNG: Schnitt C-C