


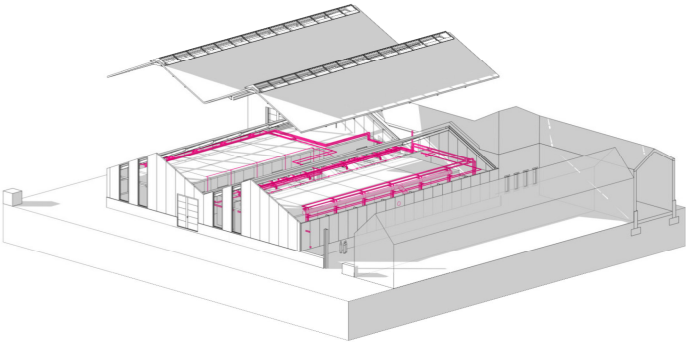
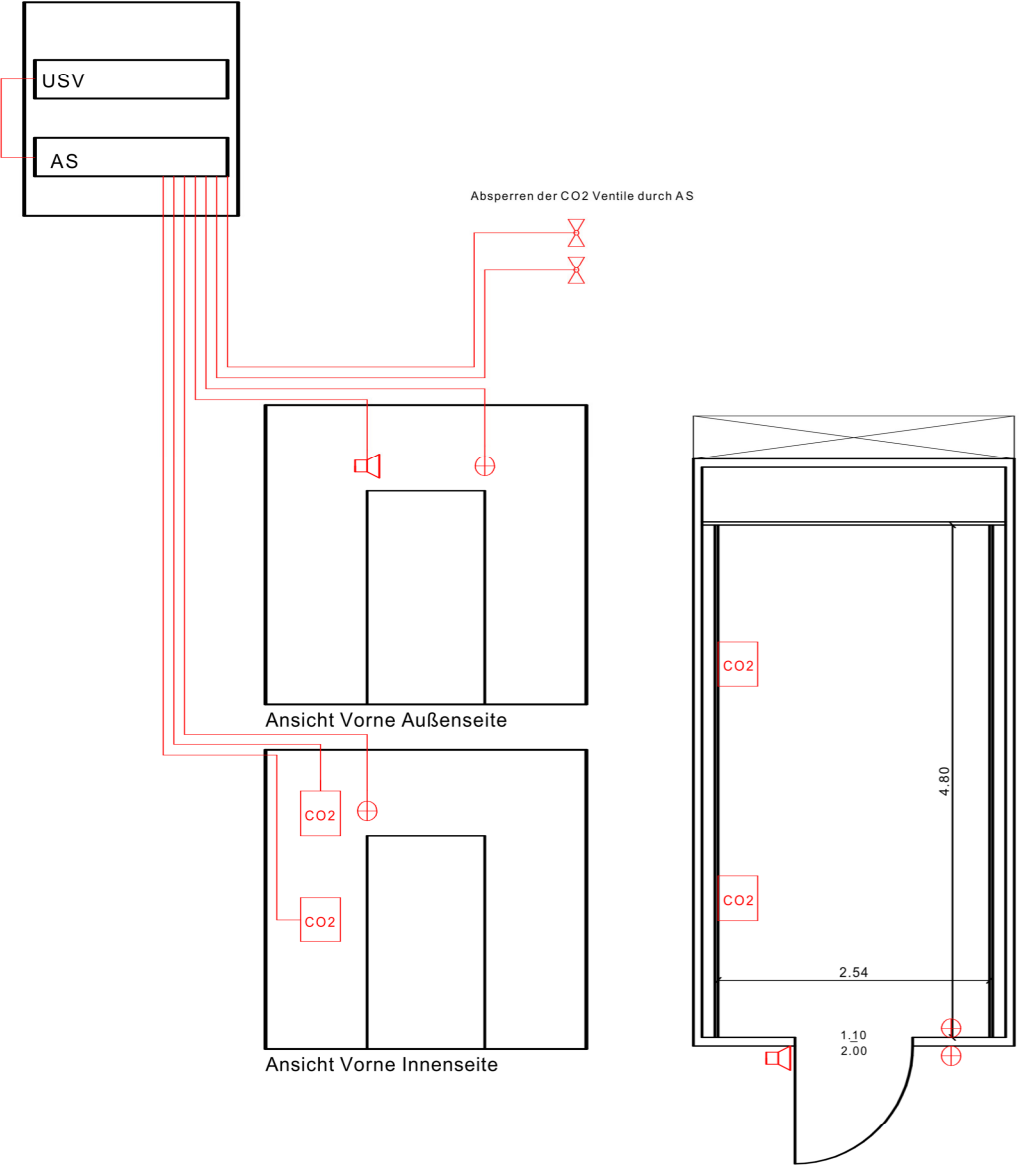


Legende Elektro			
Symbole Starkstrom		Symbole Beleuchtung	
	Alarmierungslautsprecher		Blitzleuchte
	CO2 Messung	USV = Unterbrechungsfreie Stromversorgung	
		AS = Allgmeinstrom	

3010	-05	-NUZ	-XXX	-SS	-08	-01	-F
Projektnummer	Planungsphase	Gewerk	Bauteil, Geschoss Ebene	Zeichnungs-typ	Zeichnungs-nummer	Index	Freigabe-Status
Architektur Planungsstand							
Plancode/ Layoutbezeichnung	3010-05-NUZ-XXX-SS-08-01-F						
Prüfvermerk	Name:		Datum:		Unterschrift:		

ASP "Master"



01	11.08.2025	JZ	Ergänzung Ventile und CO2 Sensor
Index	Datum	Name	Änderung

Ingenieurgesellschaft Grabe mbH www.Grabe-Ingenieure.de		30161 Hannover Hamburger Allee 12-16		Tel.:0511/99091-0 Fax.:0511/99091-25	
Bauvorhaben : Modernisierung Phytokammernhaus 1 Corrensstraße 3 06466 Gatersleben					
Bauherr : Leibniz- Institut für Pflanzengenetik und Kulturpflanzenforschung (IPK) Corrensstraße 3 06466 Gatersleben			Ausführungsplanung		
			Nzungsspez. Anlagen		
Zeichnung : Schema CO2 Warnanlagen			Datum : 26.06.2025		Maßstab : 1:50
			Projektleiter : SDS		Blattgröße : DIN A3
			Sachbearbeiter : JZ		Gezeichnet : JZ