




Ansicht Ost innen

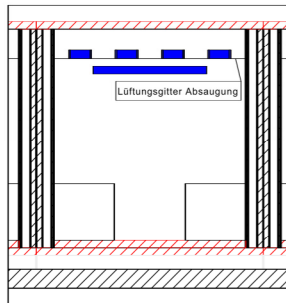


Ansicht West innen

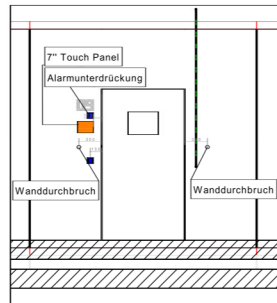


Ansicht Ost außen

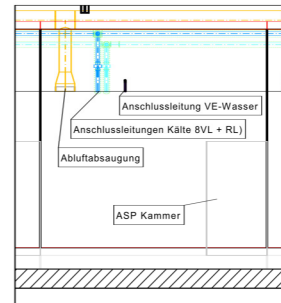

Ansicht West außen

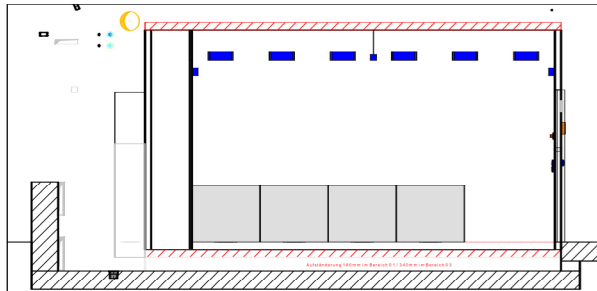


Ansicht Nord

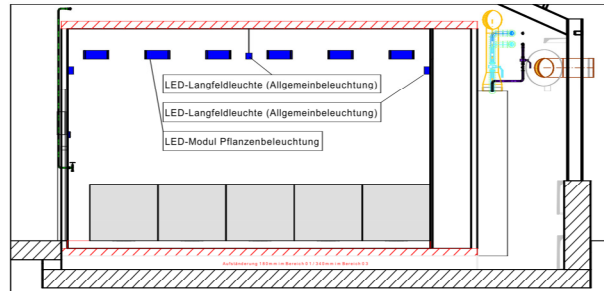

Ansicht Süd

3010-05-KOR-XXX-GR-02-01-F

Projektnummer	Planungsphase	Gewerk	Bauteil, Geschoss Ebene	Zeichnungstyp	Zeichnungsnummer	Index	Freigabestatus
Architektur	Planungsstand	09.04.2025					
Plancode/	Layoutbezeichnung	3010-05-KOR-XXX-GR-02-01-F					
Prüfvermerk	Name:	Datum:	Unterschrift:				

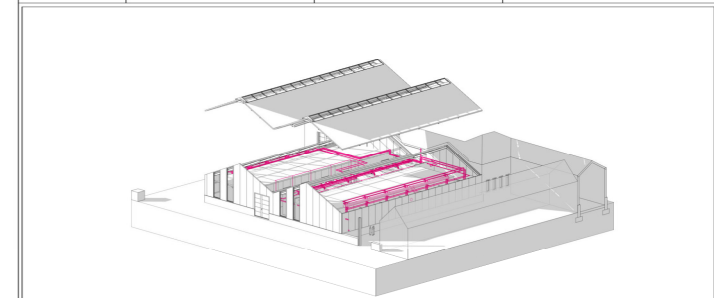

Index	Datum	Name	Änderung
01	11.08.2025	JZ	Ergänzung Unterdrückungsschalter

Ingenieurgesellschaft Grabe mbH
www.Grabe-Ingenieure.de
30161 Hannover
Hamburger Allee 12-16
Tel.: 0511/99091-0
Fax.: 0511/99091-25

Bauvorhaben : Modernisierung
Phytokammerhaus 1
Corrensstraße 3
06466 Gatersleben

Bauherr : Leibniz- Institut für Pflanzengenetik
und Kulturpflanzenforschung (IPK)
Corrensstraße 3
06466 Gatersleben

Zeichnung : Ansichten Kammern (Ausstattung)

Datum : 26.06.2025
Projektleiter : SDS
Sachbearbeiter : JZ
Maßstab : 1:50
Blattgröße : DIN A2
Gezeichnet : JZ