




Ansicht Ost innen

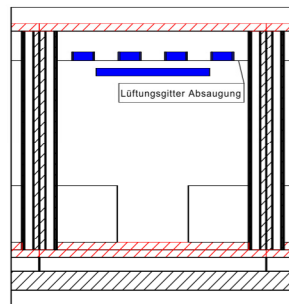


Ansicht West innen

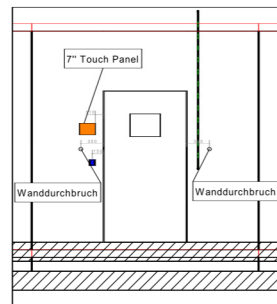


Ansicht Ost außen

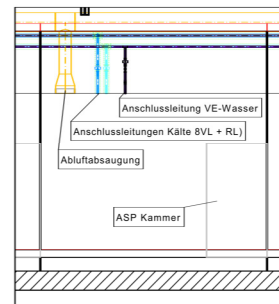


Ansicht West außen

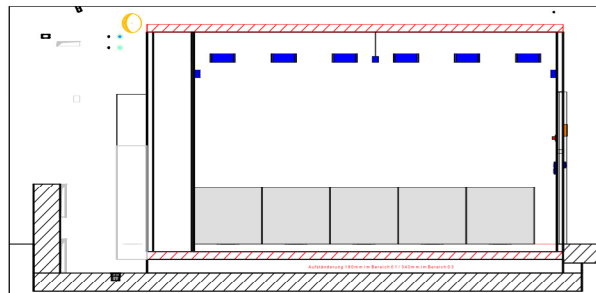

Ansicht Nord

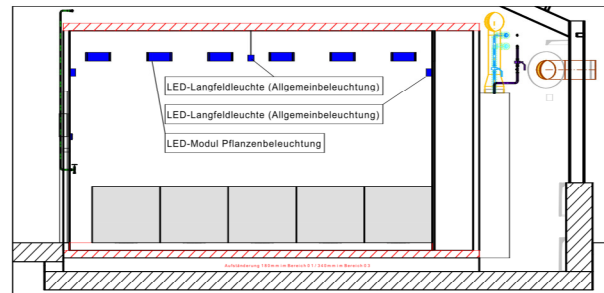

Ansicht Süd

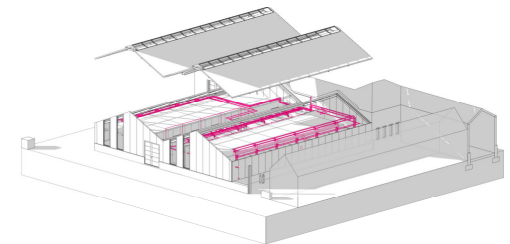

3	0	1	0	-	0	5	-	K	O	R	-	X	X	X	-	G	R	-	0	2	-	0	0	-	F
---	---	---	---	---	---	---	---	---	---	---	---	---	---	---	---	---	---	---	---	---	---	---	---	---	---

Projektnummer	Planungsphase	Gewerk	Baufeil, Geschoss Ebene	Zeichnungs- typ	Zeichnungs- nummer	Index	Freigabe- Status
Architektur Planungsstand	09.04.2025						
Plancode/ Layoutbezeichnung	3010-05-KOR-XXX-GR-02-00-F						
Prüfvermerk	Name:	Datum:			Unterschrift:		

[illegible]

Ingenieurgesellschaft Grabe mbH	30161 Hannover	Tel.:0511/99091-0
<a href="http://www.Grabe-Ingenieure.de">www.Grabe-Ingenieure.de</a>	Hamburger Allee 12-16	Fax.:0511/99091-25

Bauvorhaben : Modernisierung  
Phytokammernhaus 1  
Correnssstraße 3  
06466 Gatersleben

Bauherr :           Leibniz- Institut für Pflanzengenetik  
                          und Kulturpflanzenforschung (IPK)  
                          Corrensstraße 3  
                          06466 Gatersleben

## Ausführung

## Koordination

Zeichnung : Ansichten Kammern (Ausstattung)

Datum : 26.06.2025	Maßstab : 1:50
Projektleiter : SDS	Blattgröße : DIN A2
Sachbearbeiter : JZ	Gezeichnet : JZ