


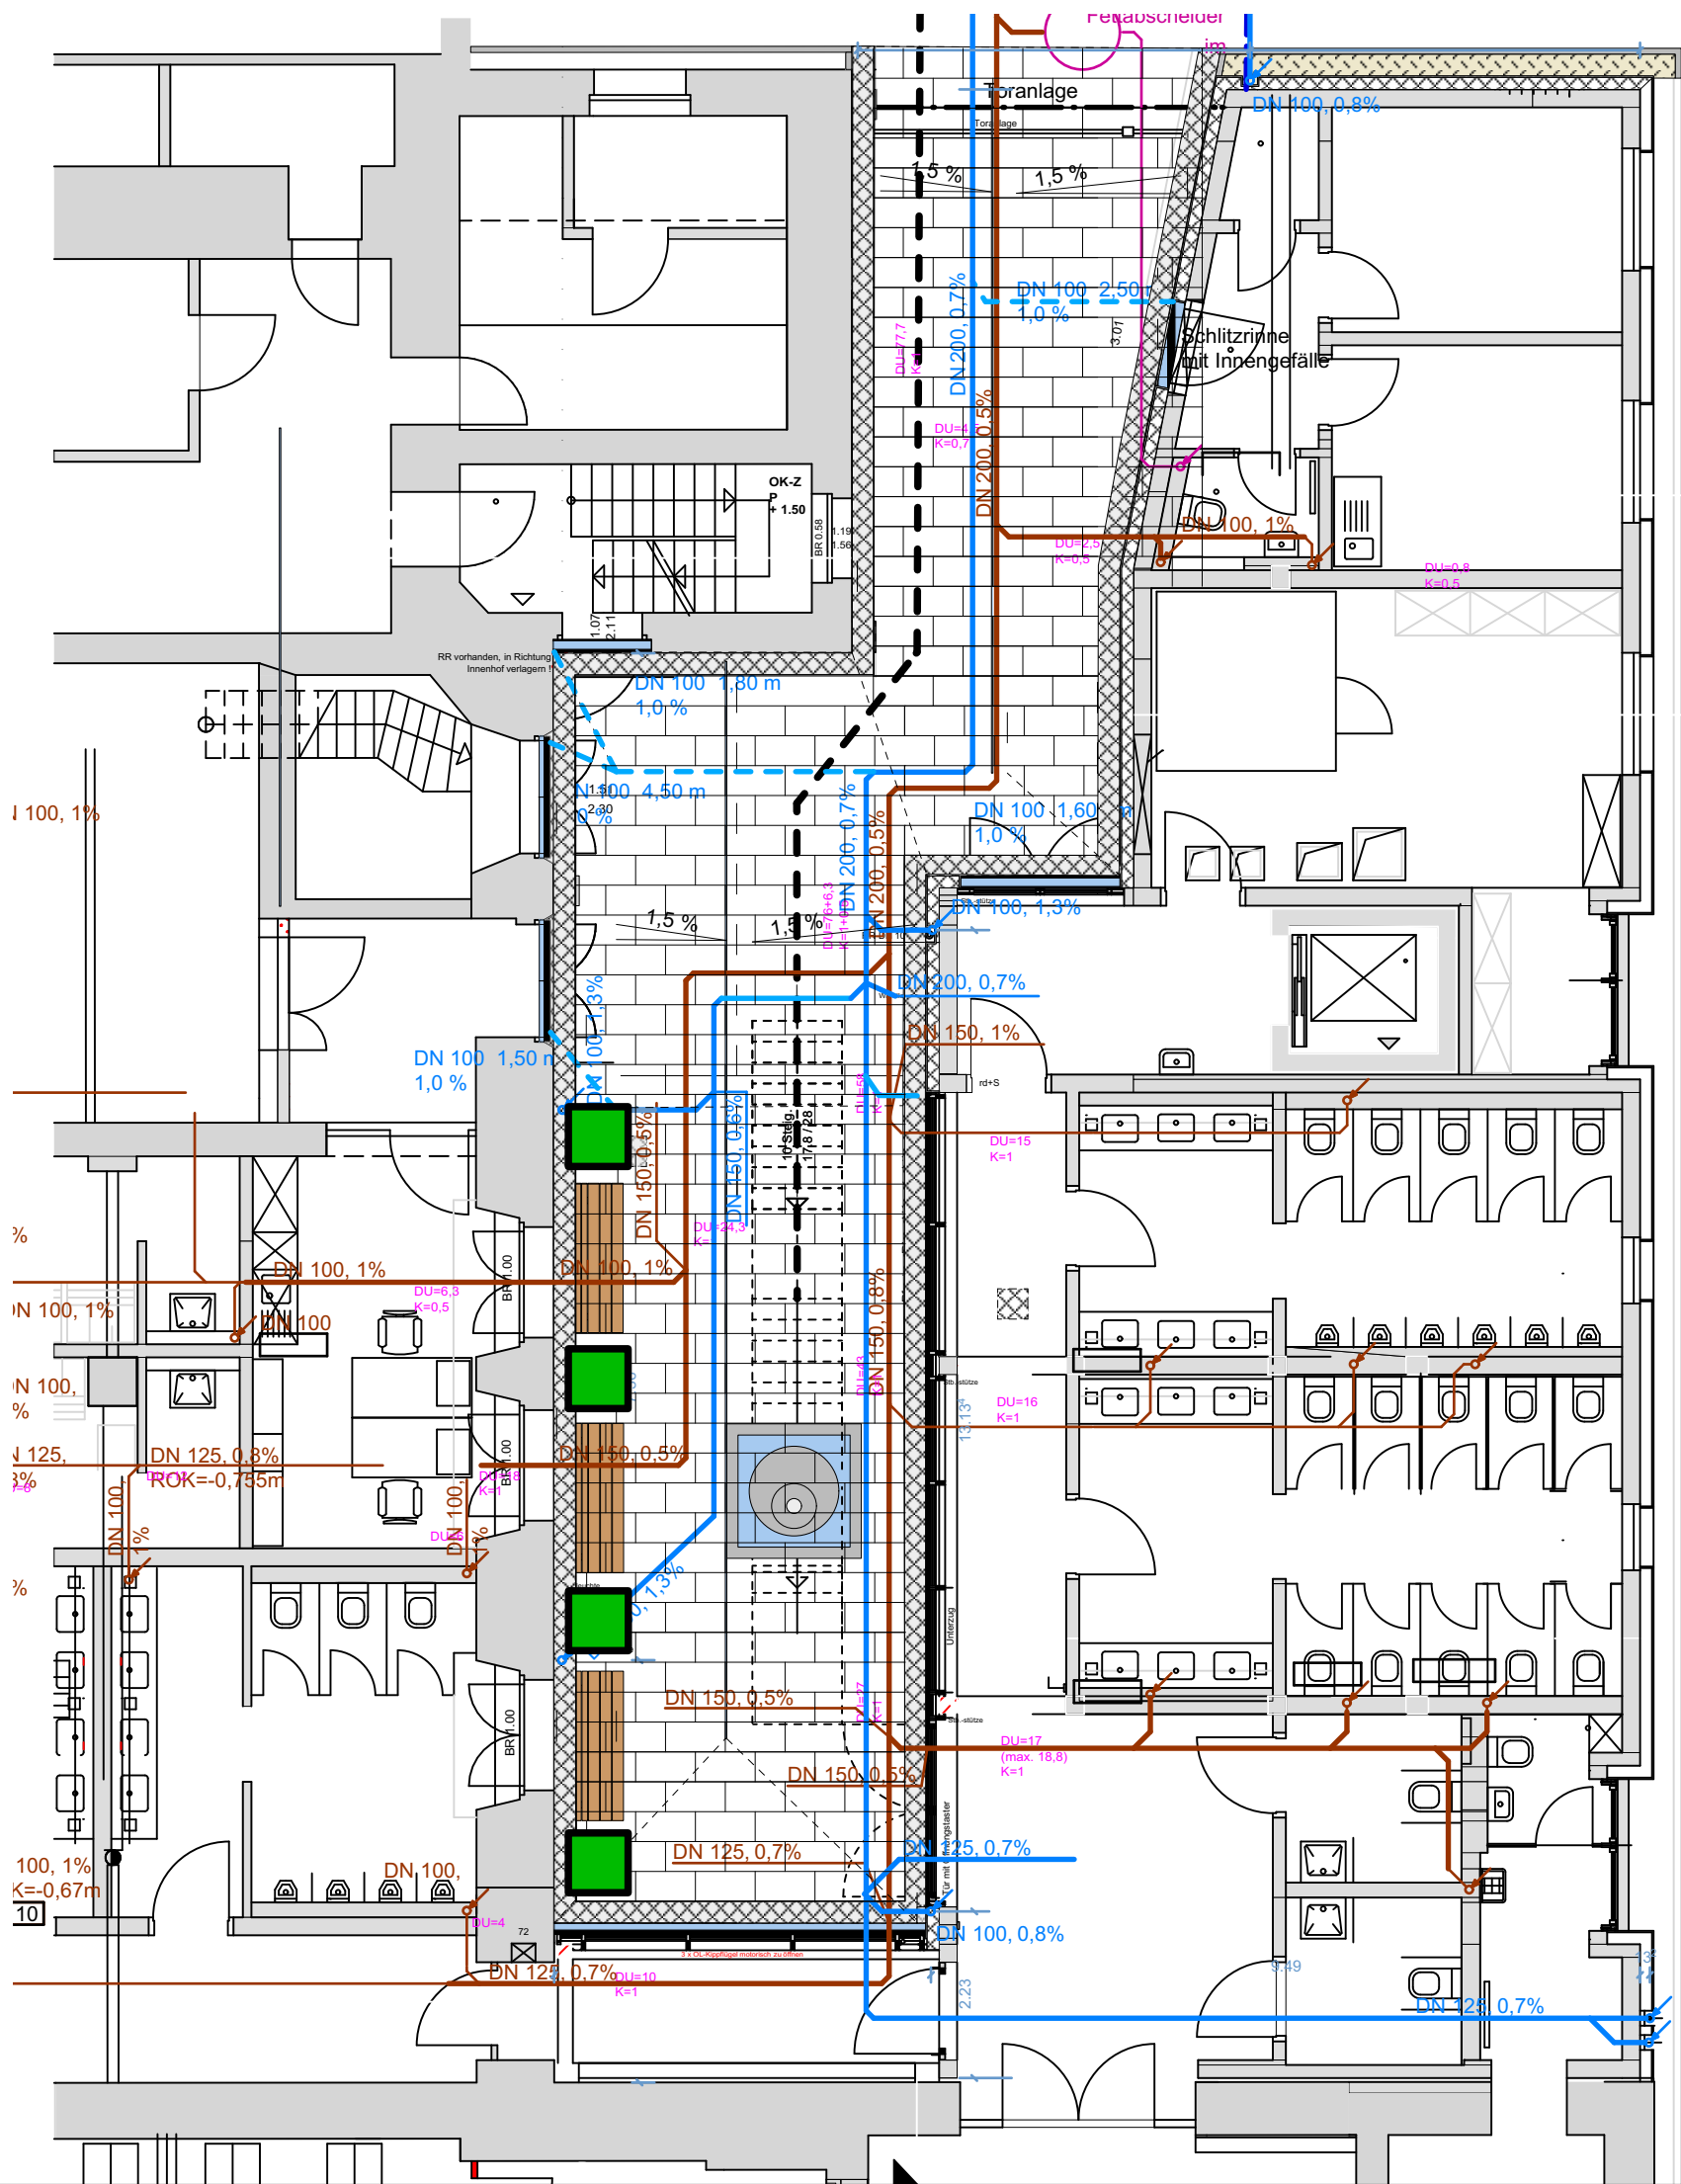

Legende

- Plattenbelag
- Natursteinkleinpflaster
- Pflanzbeete - Stahl, pulverbes. Höhe ca. 80 cm
- Bernburger Mosaik als 30 cm Streifen am Gebäude
- Betonwerkstein (Brunnen)
- Fassadenrinne
- Schlitzrinne
- Fallrohr (FR)
- Höhen
- Regenwasser bereits verlegt
- Regenwasser, zusätzlich
- Schmutzwasserleitung, bereits verlegt

Bauherr:
 Stadt Bernburg
Schlossgartenstraße 16
06406 Bernburg

Unterlage 4
Innenhof - Entwurf

**Außenanlagen
Kurhaus Bernburg**

Maßstab: 1: 100

Überprüft / Genehmigt:
Bernburg, den 2025