



HINWEISE:


ANGABEN ZUR STATIK KÖNNEN GENERELL AUFGRUND
AUSSTEHENDER INFORMATIONEN NOCH NICHT DARGESTELLT
UND BENANNT WERDEN! ZUARBEIT BÜRO STATIK OFFEN!

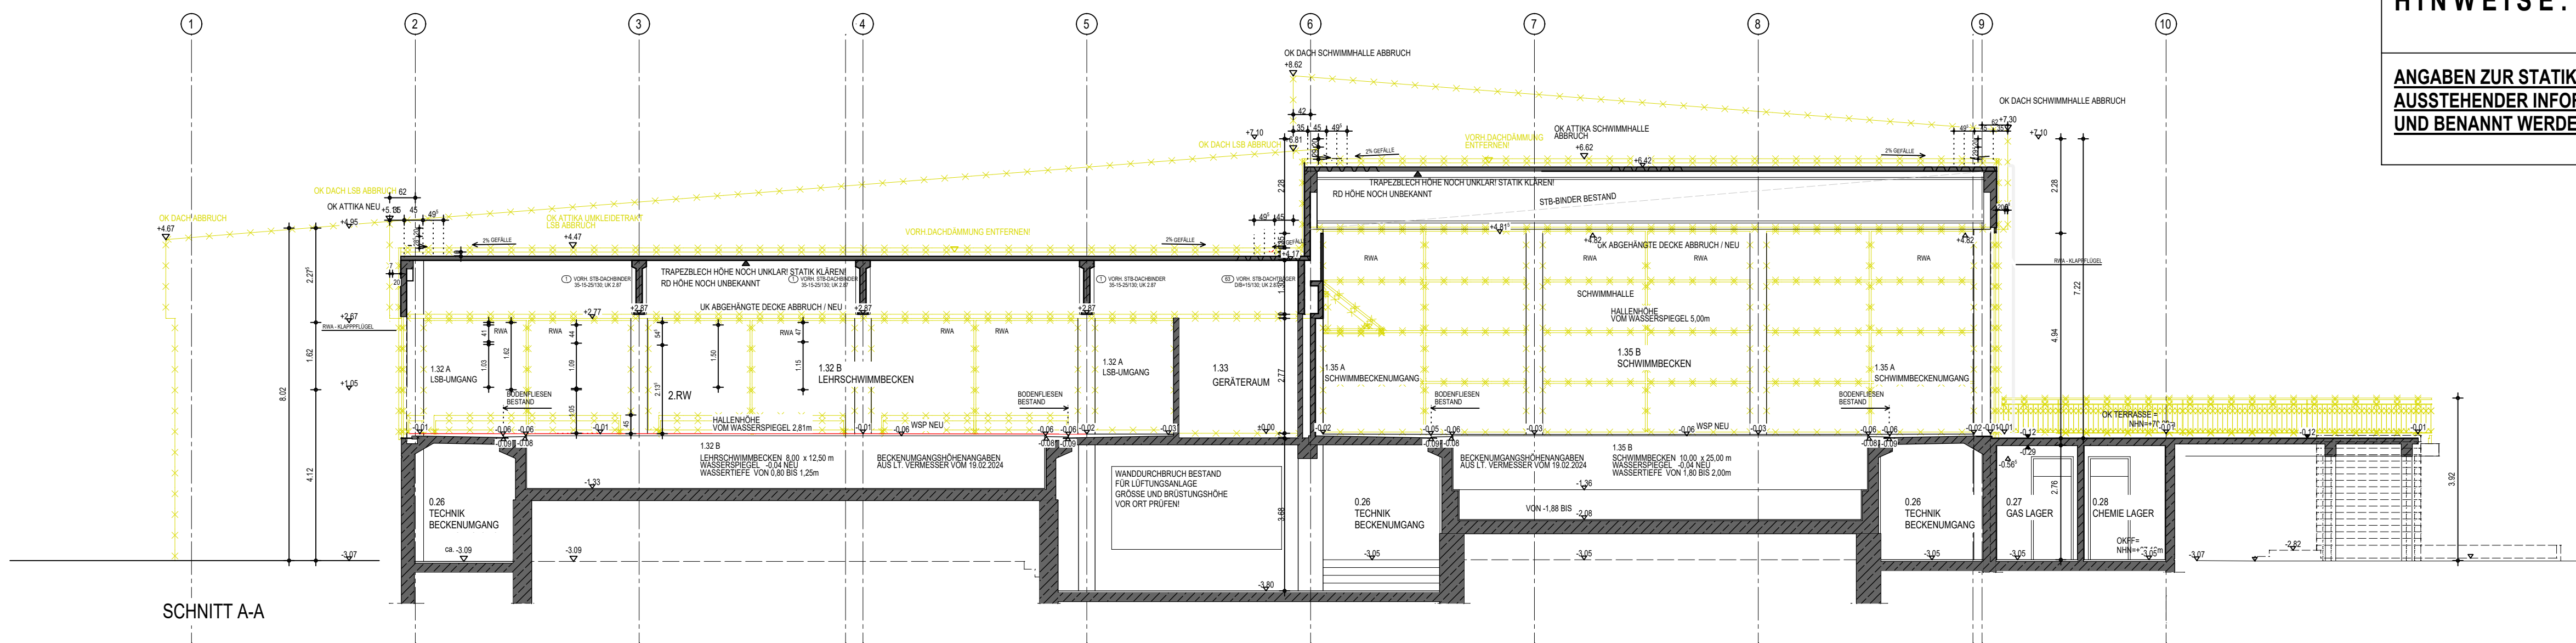


SCHNITT A-A

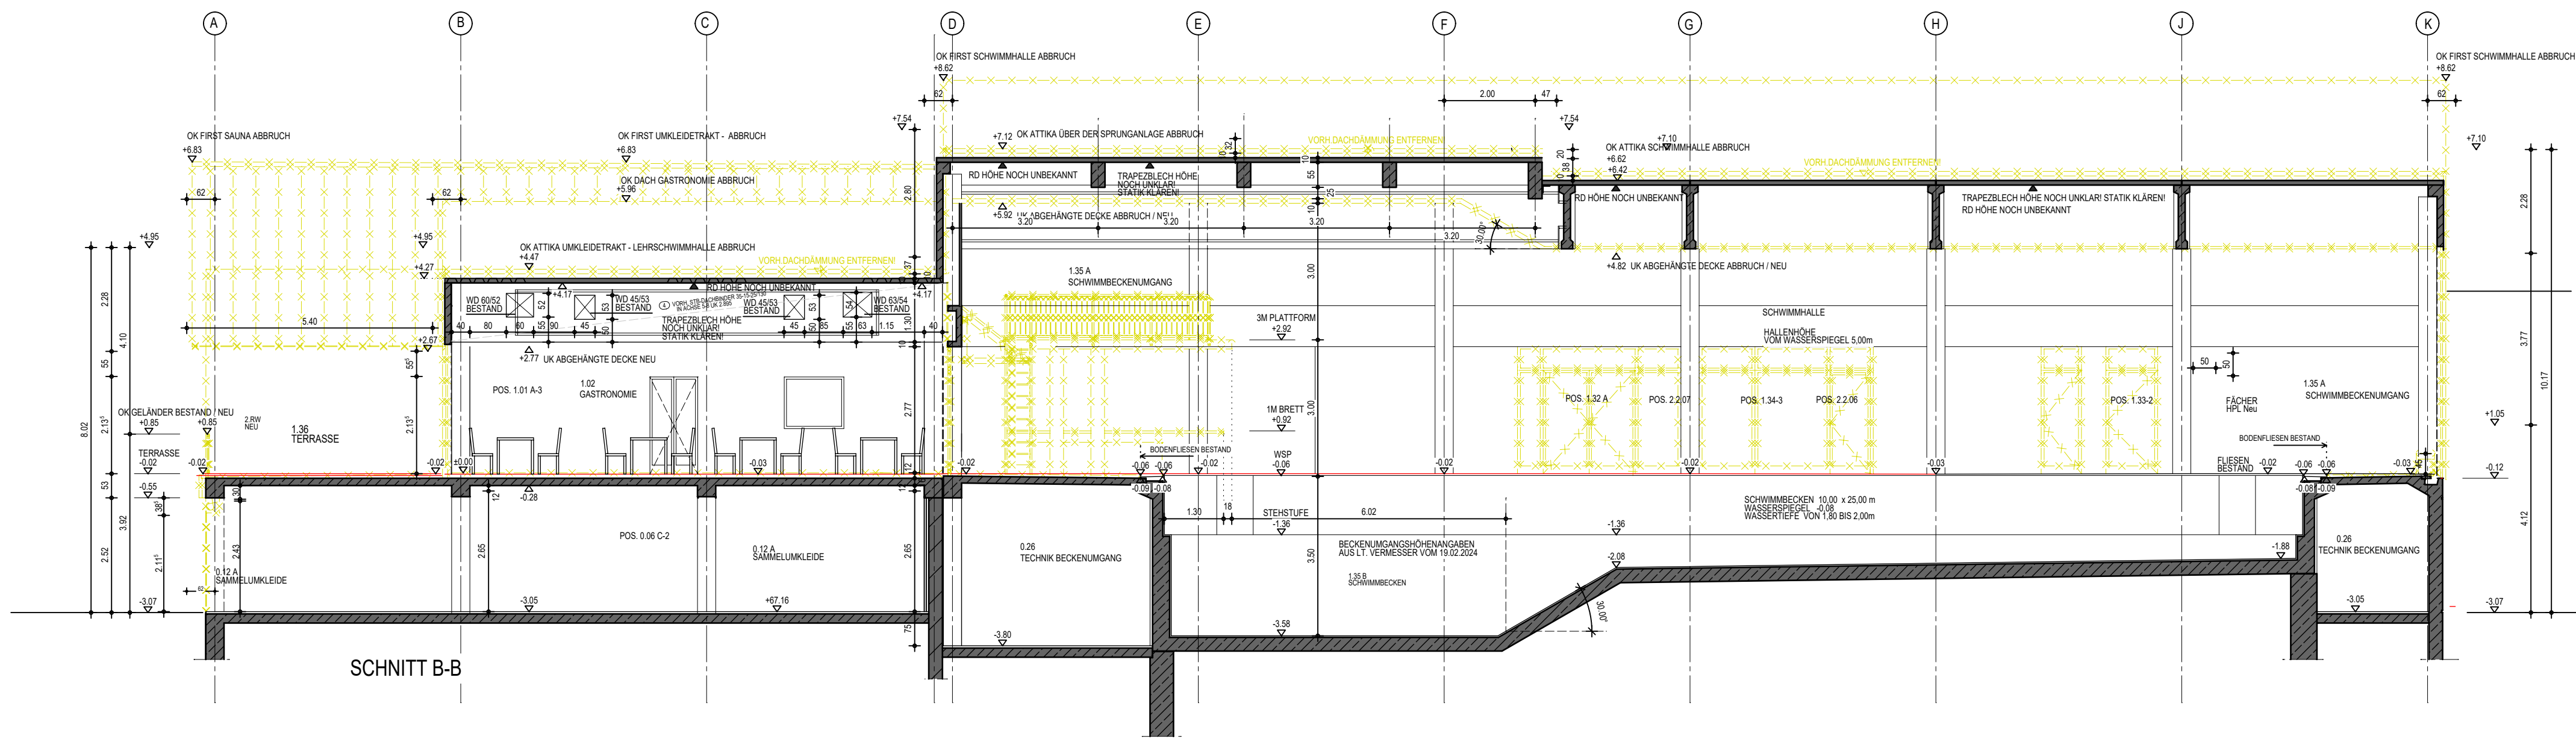


SCHNITT B-B

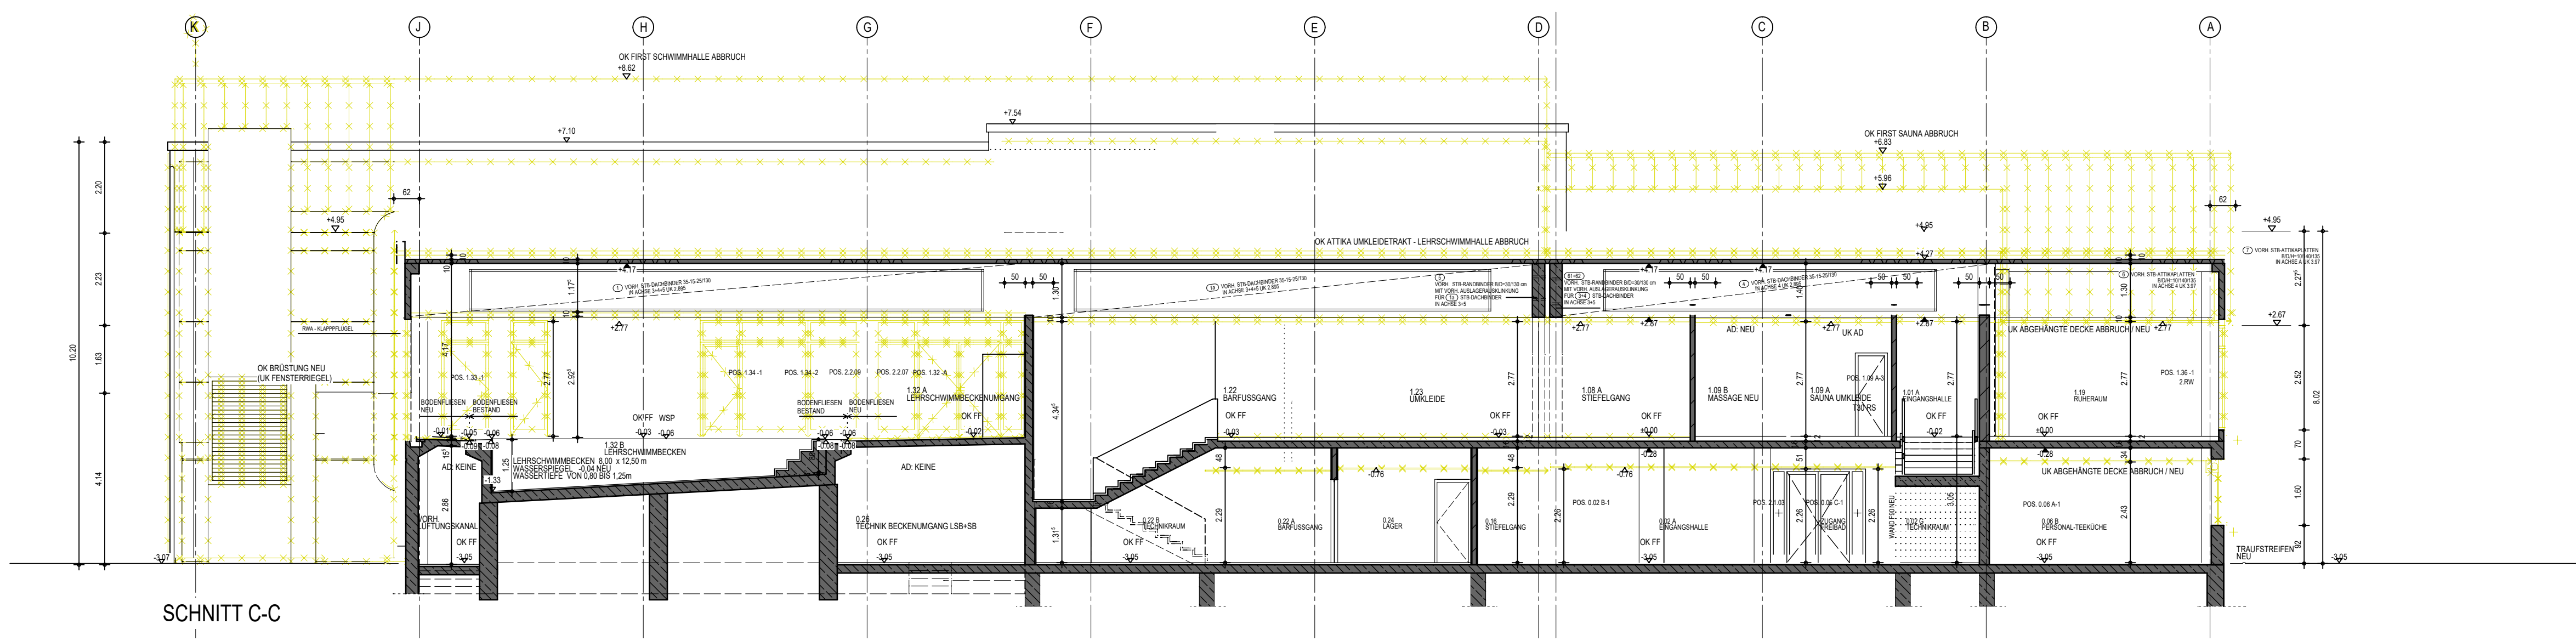


SCHNITT C-C

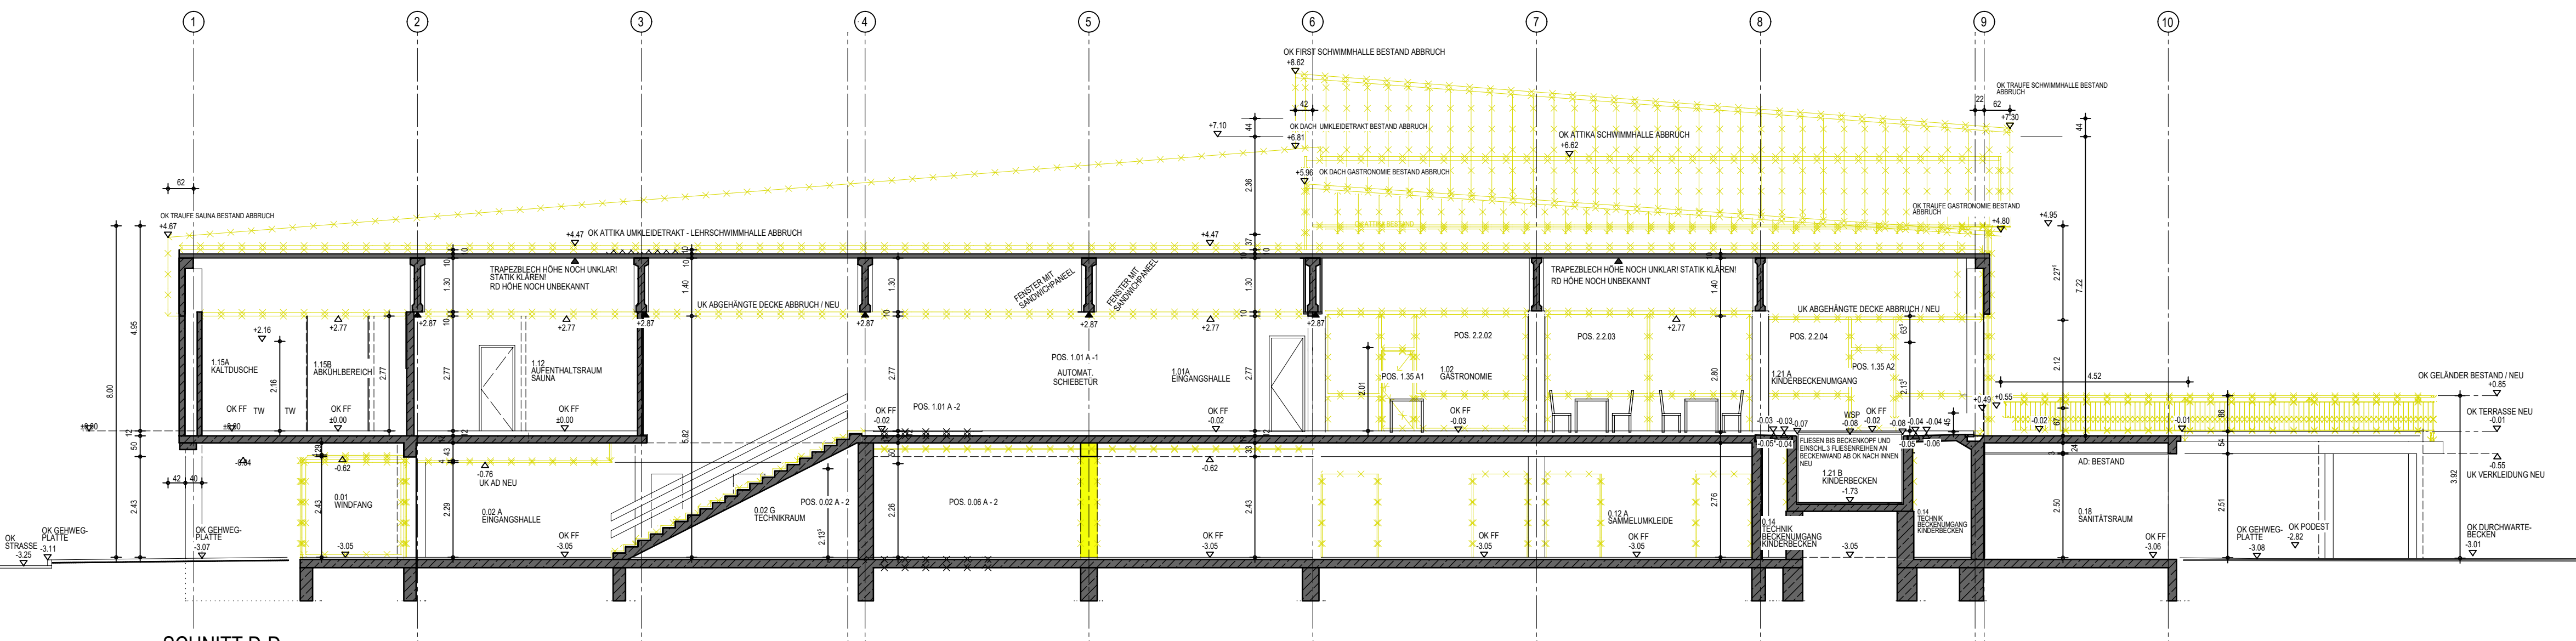

SCHNITT D-D

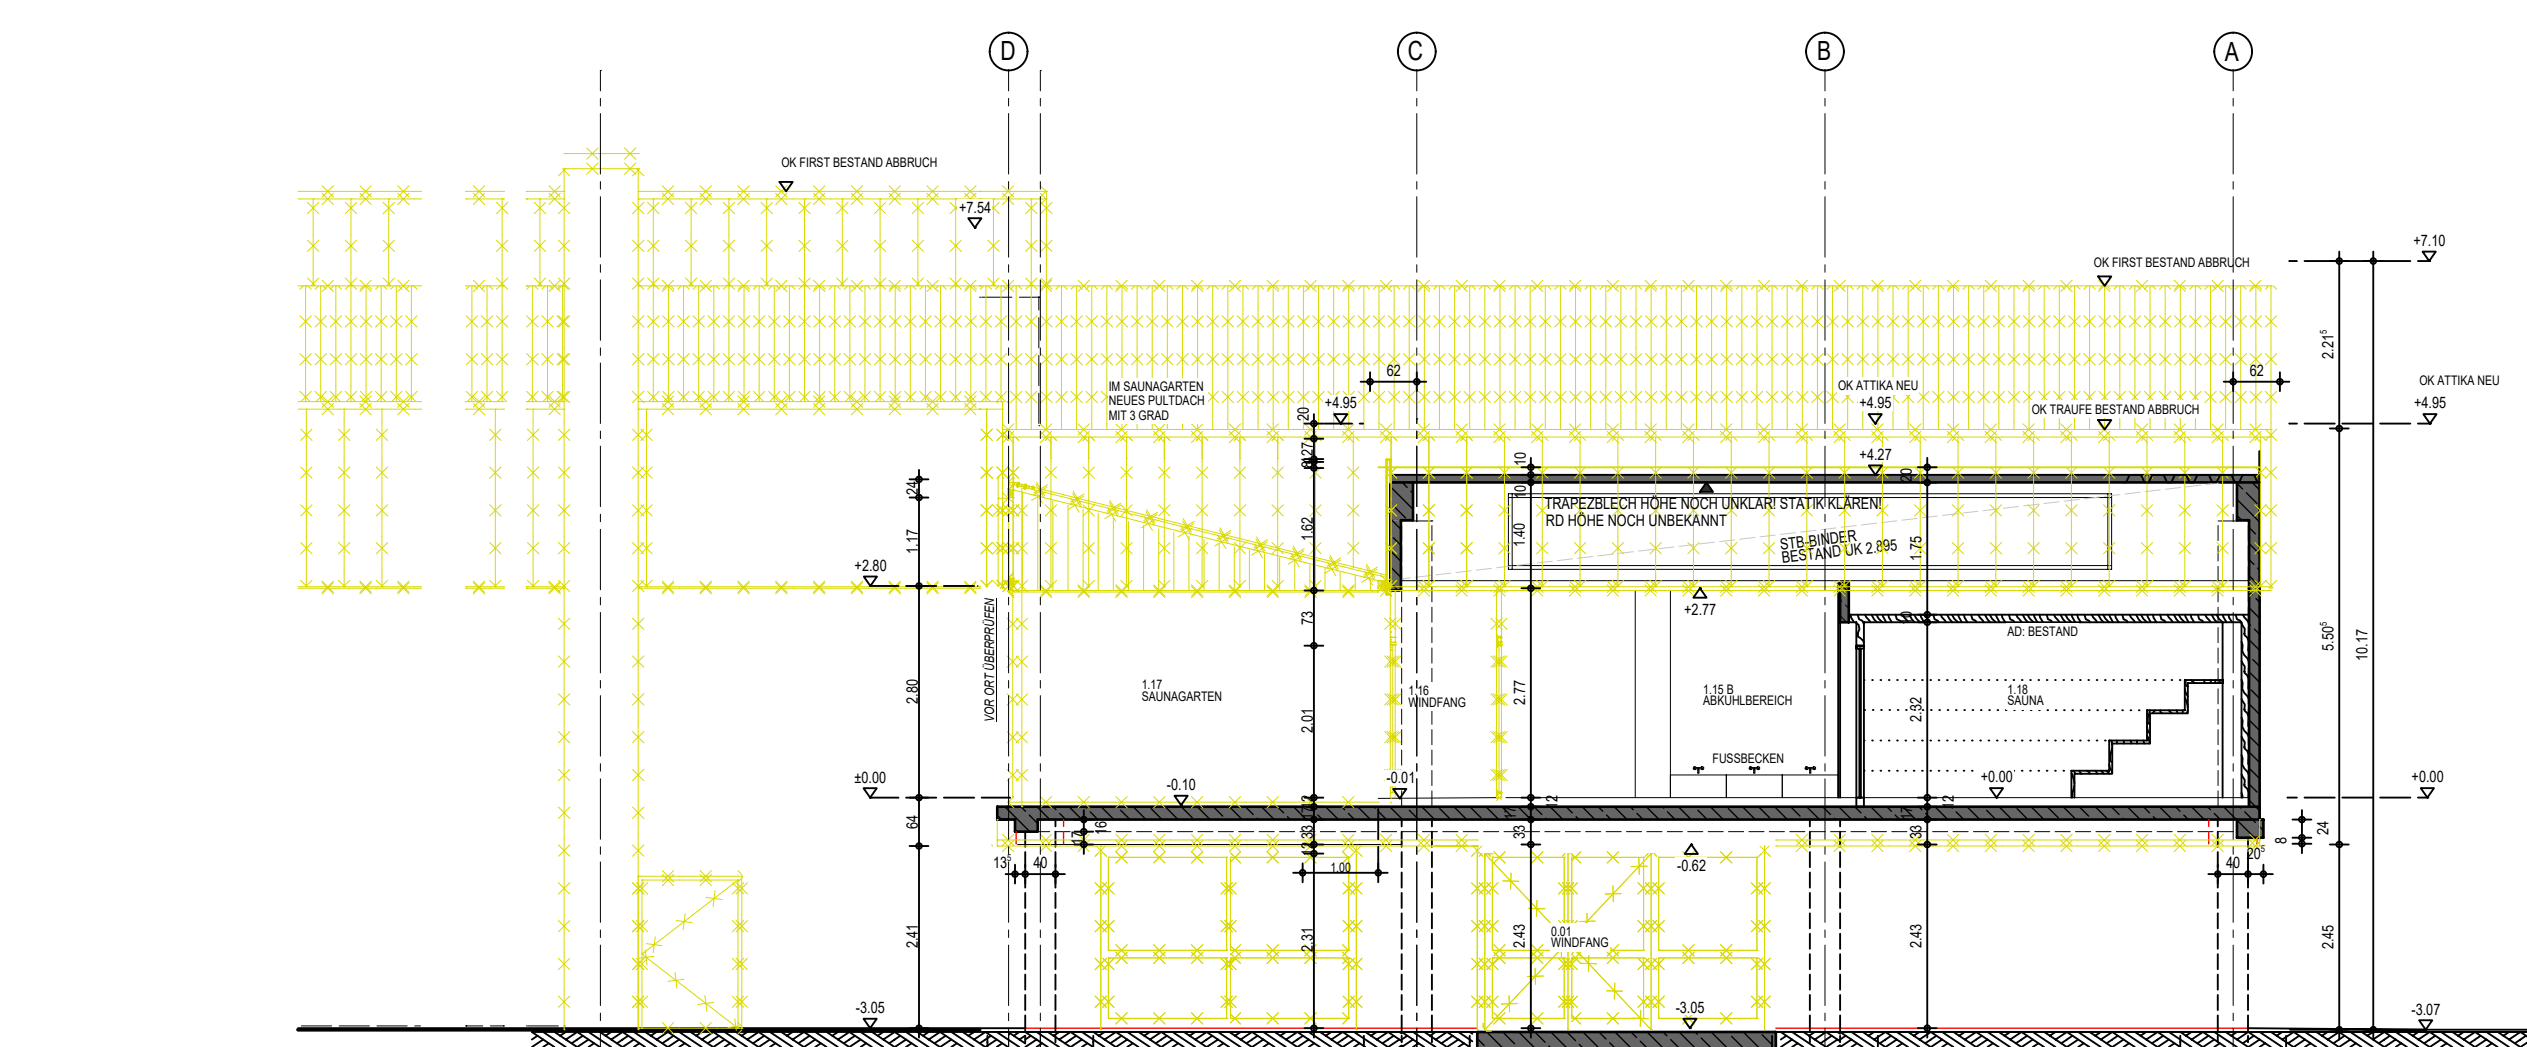

SCHNITT E-E

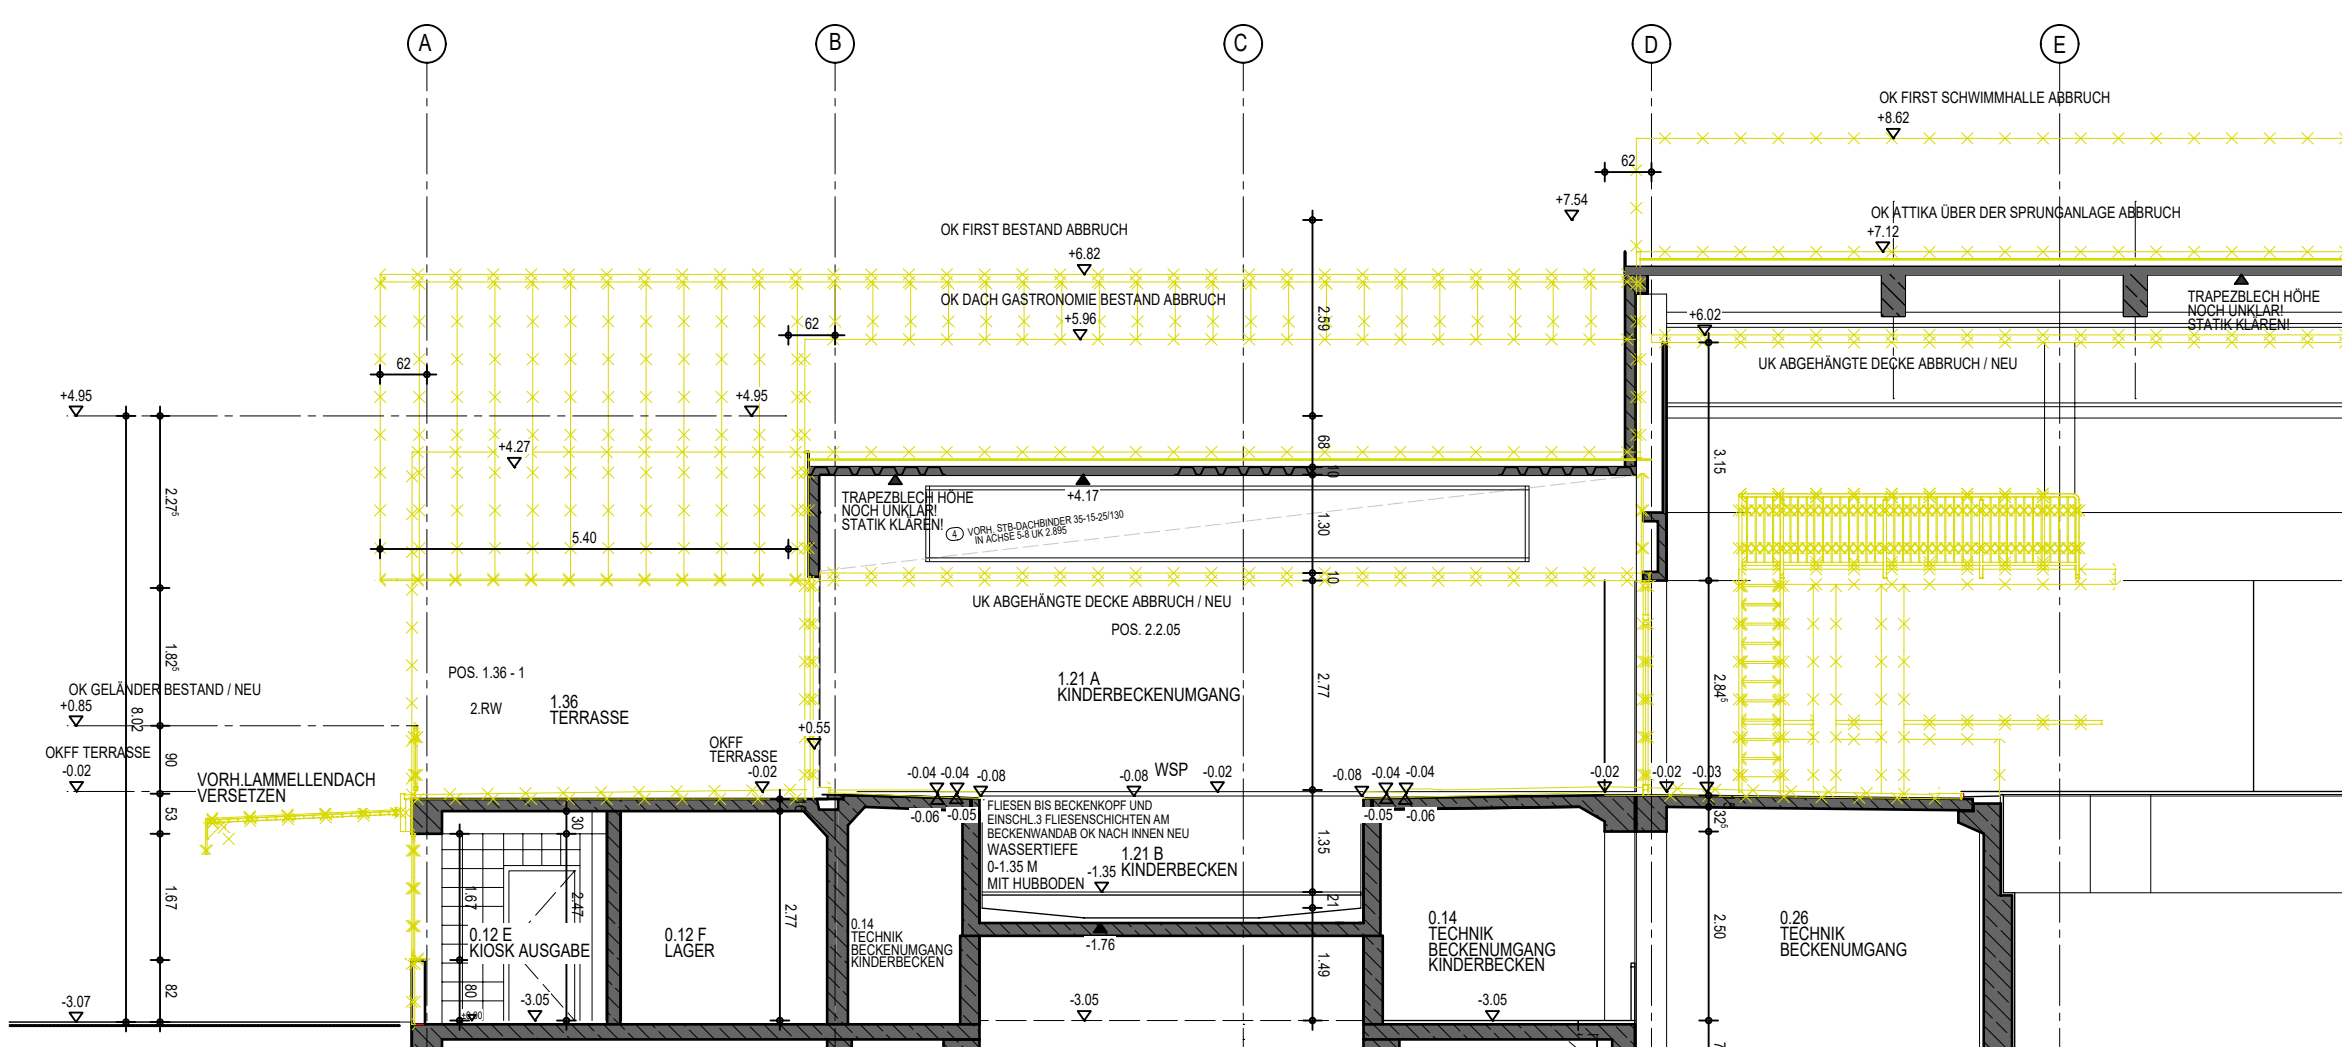

SCHNITT F-F


LEGENDE		ÄNDERUNGSWOLKEN ZUM VORHERIGEN PLANSTAND SIND ROT DARGESTELLT	
	STAHLBETON - ORTBETON (STB-QUALITÄT SIEHE STATIK PLÄNE)		FUSSBODENDURCHBRUCH
	WASSERUNDURCHLÄSSIGER WU-BETON		DECKENDURCHBRUCH
	BETONFERTIGTEIL		WANDSCHLITZ SENKRECHT
	BETON UNBEWEHRT		WANDSCHLITZ SENKRECHT MIT WSS
	MAUERWERK KS L RDK 1.4		WANDSCHLITZ SENKRECHT MIT FDDDDWSS BESTAND
	MAUERWERK KS BP RDK 1.2		
	PUTZ, MÖRTEL		
	ESTRICH		
	KIES		
	HOLZ		
	DÄMMSCHICHT Z.B. STEINWOLLE		
	DÄMMSCHICHT Z.B. EPS		
	DÄMMSCHICHT Z.B. PERIMETERDÄ.		
	BESTAND		
	NEU		
	NEU: DA ALS BESTAND NICHT ZU ERHALTEN ODER INSTAND ZU SETZEN		
	ABBRUCH		
	UNBERÜHRTE BAUTEILE		
	NACHTRÄGLICH ZU UNTERMAUERN		
	NEUE BODENPLATTE/DECKENPLATTE		
	SÄMTLICHE STATISCHE ANGABEN		
	STATISCHE POSITION BESTAND		
	STATISCHE POSITION NEU		
	ABKANTUNG / LEICHTBAUWAND MIT ZEMENTBAUPLATTE RAUMHOCH		
	ABKANTUNG / LEICHTBAUWAND MIT ZEMENTBAUPLATTE 1.260 HOCH		
	FUNDAMENTSOKEL FÜR TGA NEU		
	RÜCKBAU / ABRUCH MIT ERFORDERL. ABFANGMASSNAHMEN		
	FEUCHTHEITSABDICHTUNG DIN 18 195		
	DIFFUSIONS-DICHTE FOLIE		
	DAMPFDICHTE FOLIE		
	MINERALISCHE ABDICHTG. IM VERBUND		
	TÜRBREITEN = ROHBAUMASSE		
	TÜRHÖHEN = VON OKFF BIS UK ROH		
	VSS HÖHEN + BREITEN GEM. EXTRA HINWEIS		
	OKFF (IM SCHNITT)		
	OKRF (IM SCHNITT)		
	STÄRKERES GEFÄLLE IM KRANZ UM BA		
	BODENABLAUF (BA), KOMPLETT NEU		
	BA, ABRUCH		
	BA, NEU MIT VORHAND. ANSCHLUSS		
	KEIN GEFÄLLE		
	SCHLITZRINNE ÖFFNUNGSBREITE 6mm		
	F 90 - A		
	F 30		
	NOTWENDIGE TREPPEN		
	FEIERSCHUTZABSCHLUSS T30 MIT RAUCHSCHUTZABSCHLUSS RS		
	RAUCHSCHUTZABSCHLUSS RS		
	BEDIENSTELLE FÜR RWA		
	NOTAUSGANG		
	BRANDMELEZENTRALE		
	HANDEFEUERMELDER		

DIE WERKPLÄNE GELTEN NUR IM ZUSAMMENHANG MIT DEN DETAIL-, SCHLITZ-, SCHAL- UND BEWEHRUNGSPLÄNEN; SOWIE DER STATIK UND DEN HAUS- TECHNISCHEN AUSFÜHRUNGSPLÄNEN. SÄMTLICHE MASZE, FERTIGUNGSTECHNISCH U. BAUPHYSIKALISCH BESTIMMENDEN ANGABEN ZUR KONSTRUKTION UND FUNKTION SIND VON DEN AUSFÜHRENDEN FIRMEN EIGENVERANTWORTLICH ZU PRÜFEN. UNSTIMMIGKEITEN UND UNKLARHEITEN SIND MIT DER BAULEITUNG ABZUSTIMMEN. DIE AUFLAGEN DES BAUSCHEINS, DIE ZUTREFFENDEN DIN-VORSCHRIFTEN MIT ALLEN DARAUS RESULTIERENDEN BAULICHEN NOTWENDIGKEITEN, SOWIE DAS BODENGUTACHTEN SIND BEI DER AUSFÜHRUNG ZU BEACHTEN.

DER ENTWURF IST GEISTIGES EIGENTUM DES PLANERS UND URHEBERRECHTLICH GESCHÜTZT. VERVIELFÄLTIGUNGEN UND WEITERGABE AN DRITTE ERFOLGT NUR MIT AUSDRÜCKLICHER GENEHMIGUNG DES PLANVERFASSERS. BEI MISSBRAUCH BLEIBEN RECHTLICHE SCHRITTE VORBEHALTEN.

PLANNR. POOLAR	ARC-SC-XX-505-501	PLAN-NR	5.505.0
----------------	-------------------	---------	---------

PLAN TITEL	SCHNITTE A - F - ABRUCHPLAN
------------	-----------------------------

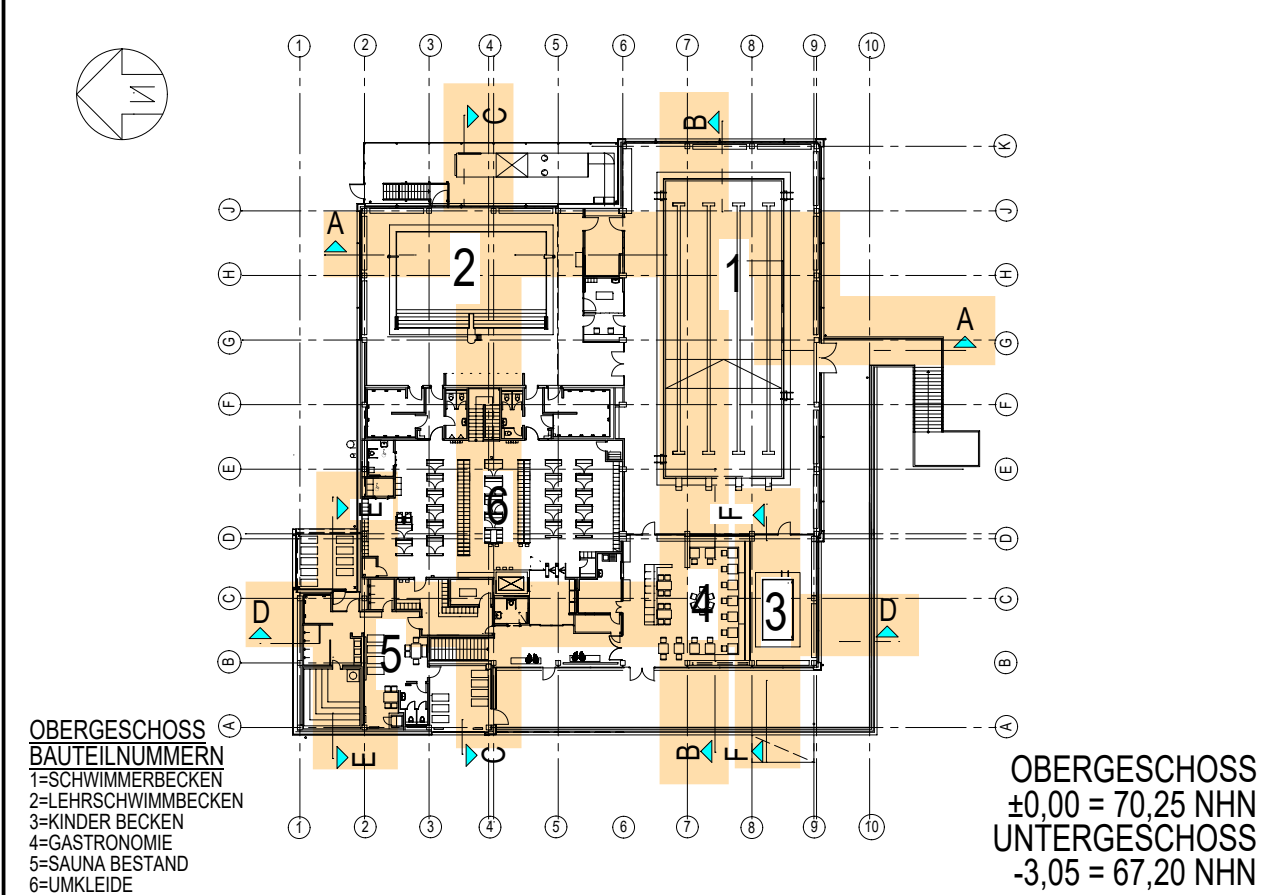

PROJEKT	SANIERUNG MEHRGENERATIONENBAD PATTENSEN
BAUHERR	STADT PATTENSEN

MASSTAB	BAUTEIL
1/100	SCHNITTE A - F - ABRUCHPLAN

PLAN-NR.	5.505.0	PROJEKT-NR.	22 002
GEZEICHNET	RD / YD / NK	AM	APRIL 2022
FREIGABE ARCH.		AM	
FREIGABE BAU.		AM	
PLANSTAND	01 - 20.11.2024	PLOT DATUM	13.02.2025