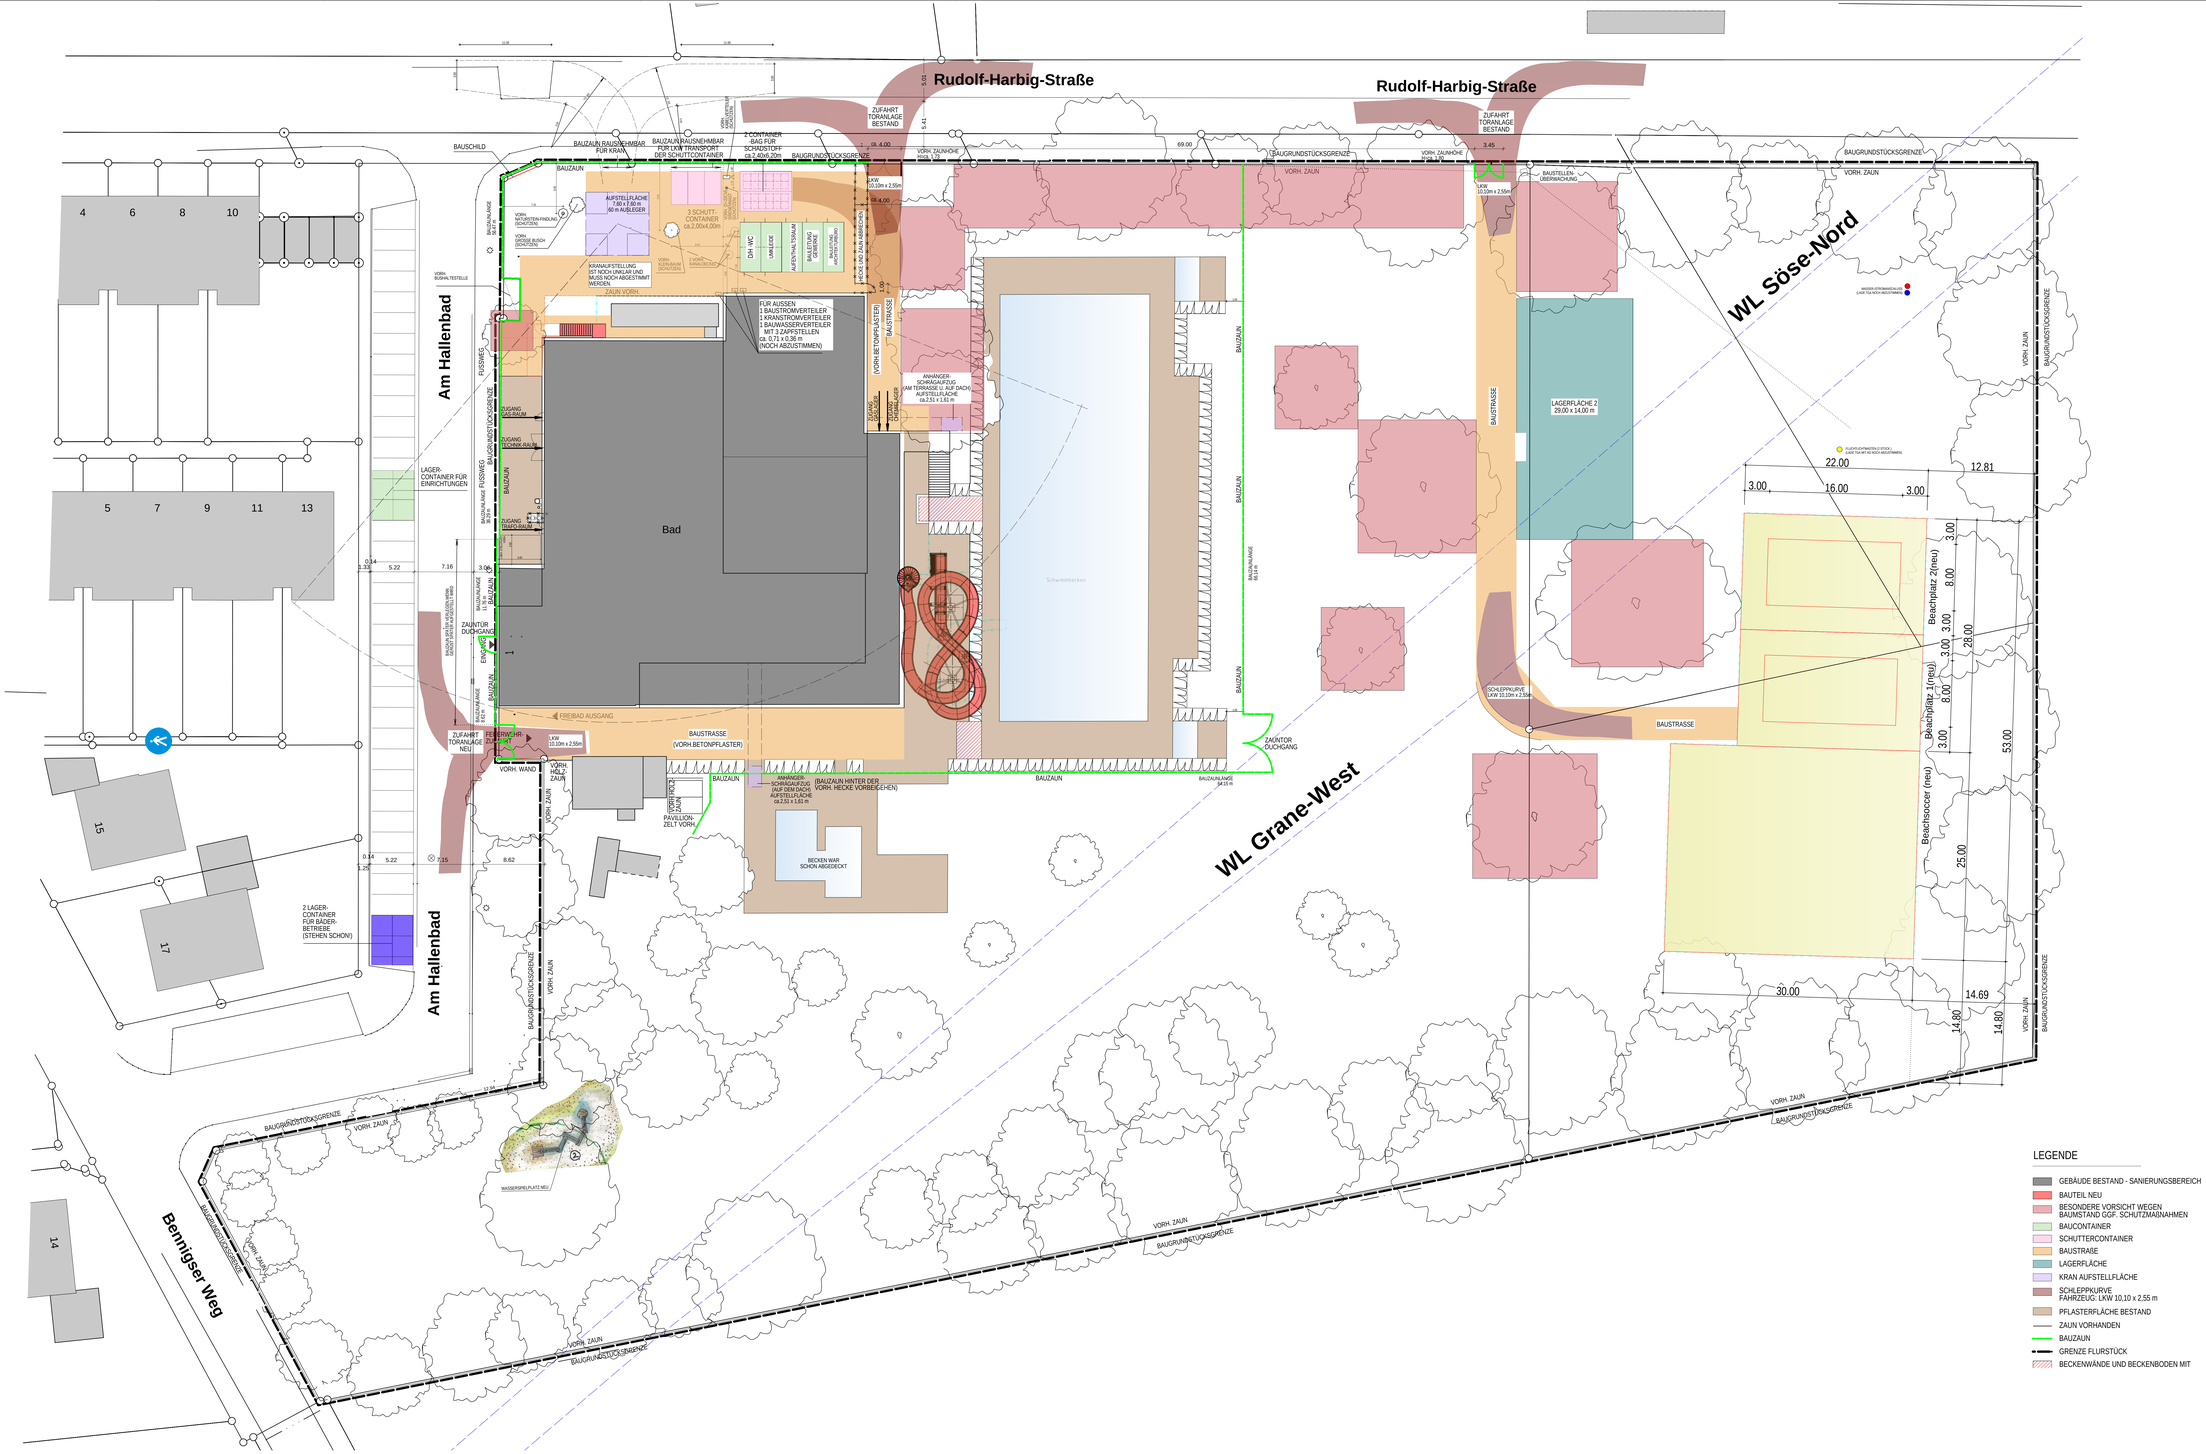

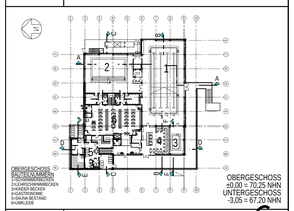

04	1 DURCHWARTEBECKEN BEPLANKUNG LT. BESPR. AM 03.07.25 ENTF.+TÜR ENTF.	22.07.25 RD
03	BAUZAUN LT. BESPR. AM 26.06.25 ANGEPASST	30.06.25 RD
	BAUSTELLENEINRICHTUNGEN UMGESTELLT WG. AUFMASS ANGEPASST	18.06.25 RD
	BAUSCHILD VOR DER KREUZUNG AN DER GRUNDSTÜCKGRENZE ERSTELLT.	28.05.25 RD
02	BAUZAUN AM EINGANG AN DER STRASSENRAND ANGEPASST	15.05.25 RD
	2 DURCHWARTEBECKEN / KINDERBECKEN MIT HOLZBEPLANKT U. BAUPLAN ERG.	11.03.25 RD
	BAUZAUN ZWISCHEN HALLENBAD U. AUSSENBECKEN ERG.	11.03.25 RD
01	CONTAINER GEÄNDERT	05.03.25 RD
	BAUKRAN GEÄNDERT	24.02.25 RD
STD	ÄNDERUNGEN / ERGÄNZUNGEN	DATUM GEZ

LEGENDE

ÄNDERUNGSWOLKEN ZUM VORHERIGEN PLAN-STAND SIND ROT DARGESTELLT

- STAHLBETON - ORTBETON (STB-QUALITÄT SIEHE STATIK PLÄNE)
- WASSERUNDURCHLÄSSIGER WU-BETON
- BETONFERTIGTEIL
- BETON UNBEWEHRT
- MAUERWERK KS L; RDK 1,4
- MAUERWERK KS BP; RDK 1,2
- PUTZ, MÖRTEL
- ESTRICH
- KIES
- HOLZ
- DÄMMSCHICHT z.B. STEINWOLLE
- DÄMMSCHICHT z.B. EPS
- DÄMMSCHICHT z.B. PERIMETERDÄ.
- BESTAND
- NEU
- NEU, DA ALS BESTAND NICHT ZU ERHALTEN ODER INSTAND ZU SETZEN
- ABBRUCH
- UNBERÜHRTE BAUTEILE
- NACHTRÄGLICH ZU UNTERMAUERN
- NEUE BODENPLATTE/DECKENPLATTE
- SÄMTLICHE STATISCHE ANGABEN
- STATISCHE POSITION BESTAND
- STATISCHE POSITION NEU
- ABKANTUNG / LEICHTBAUWAND MIT ZEMENTBAUPLATTE RAUMHOCH
- ABKANTUNG / LEICHTBAUWAND MIT ZEMENTBAUPLATTE 1,260 HOCH
- FUNDAMENTSOCKEL FUR TGA NEU
- RÜCKBAU / ABBRUCH MIT ERFORDERL. ABFANGMASSNAHMEN
- FEUCHTIGKEITSABDICHTUNG DIN 18 195
- DIFFUSIONSOFFENE FOLIE
- DAMPFDICHTE FOLIE
- MINERALISCHE ABDICHTG. IM VERBUND

- TÜRBREITEN = ROHBAUMASZE
- TÜRHÖHEN = VON OKFF BIS UK ROH
- VSS HOHEN + BREITEN GEM. EXTRA HINWEIS

- OKFF (IM SCHNITT)
- OKRF (IM SCHNITT)

- FD FUSSBODENDURCHBRUCH (STB-QUALITÄT SIEHE STATIK PLÄNE)
- DD DECKENDURCHBRUCH
- WD WANDDURCHBRUCH
- WSS WANDSCHLITZ SENKRECHT
- TEXT FD/DD/WD/WSS BESTAND

- UK UNTERKANTE
- OK OBERKANTE
- AK AUSSENKANTE
- IK INNENKANTE
- UZ UNTERZUG
- UEZ ÜBERZUG
- GOK GELÄNDEOBERKANTE
- OKRF OK ROHFUSSBODEN
- OKFF OK FERTIGFUSSBODEN
- BRHF BRÜSTUNGSHÖHE FERTIG AB OKFF
- BRRR BRÜSTUNGSHÖHE ROH AB OKFF
- NN NORMAL-NULL
- RR REGENFALLROHR
- SR SCHMUTZWASSERROHR
- HK HEIZKÖRPER
- VSS VORSATZSCHALE (GEM. SEPARATEM HINWEIS)
- AD ABGEHÄNGTE DECKE
- RH RAUMHÖHE

- STÄRKERES GEFÄLLE IM KRANZ UM BA
- BODENABLAUF (BA), KOMPLETT NEU
- BA, ABBRUCH
- BA, NEU MIT VORHAND. ANSCHLUSS
- KEIN GEFÄLLE
- SCHUTZRINNE ÖFFNUNGSBREITE 8mm

- F 90 -A
- F 30
- NOTWENDIGE TREPPE
- FSA/RS FEUERSCHUTZABSCHLUSS T30 MIT RAUCHSCHUTZABSCHLUSS RS
- RSA RAUCHSCHUTZABSCHLUSS RS
- BS BEDIENSTELLE FÜR RWA
- NA NOTAUSGANG
- BMZ BRANDMELDEZENTRALE
- HFM HANDFEUERMELDER

DIE WERKPLÄNE GELTEN NUR IM ZUSAMMENHANG MIT DEN DETAIL-, SCHLITZ-, SCHAL- UND BEWEHRUNGSPLÄNEN; SOWIE DER STATIK UND DEN HAUS-TECHNISCHEN AUSFÜHRUNGS-PLÄNEN. SÄMTLICHE MASZE, FERTIGUNGSTECHNISCH U. BAUPHYSIKALISCH BESTIMMENDE ANGABEN ZUR KONSTRUKTION UND FUNKTION SIND VON DEN AUSFÜHRENDEN FIRMEN EIGENVERANTWORTLICH ZU PRÜFEN. UNSTIMMIGKEITEN UND UNKLARHEITEN SIND MIT DER BAULEITUNG ABZUSTIMMEN. DIE AUFLAGEN DES BAUSCHEINS, DIE ZUTREFFENDEN DIN-VORSCHRIFTEN MIT ALLEN DARAUS RESULTIERENDEN BAULICHEN NOTWENDIGKEITEN, SOWIE DAS BODENGUTACHTEN SIND BEI DER AUSFÜHRUNG ZU BEACHTEN.

DER ENTWURF IST GEISTIGES EIGENTUM DES PLANERS UND URHEBERRECHTLICH GESCHÜTZT. VERVIELFÄLTIGUNGEN UND WEITERGABE AN DRITTE ERFOLGT NUR MIT AUSDRÜCKLICHER GENEHMIGUNG DES PLANVERFASSERS. BEI MISSBRAUCH BLEIBEN RECHTLICHE SCHRITTE VORBEHALTEN.

PLANNR. POOLAR	ARC-UE-XX-290-5v04	PLAN-NR	5.290.0
PLAN TITEL	BAUSTELLENEINRICHTUNGSPLAN/TEIL1		

LEGENDE

- GEBÄUDE BESTAND - SANIERUNGSBEREICH
- BAUTEIL NEU
- BESONDERE VORSICHT WEGEN BAUMSTAND GGF. SCHUTZMAßNAHMEN
- BAUCONTAINER
- SCHUTTERCONTAINER
- BAUSTRASE
- LAGERFLÄCHE
- KRAN AUFSTELLFLÄCHE
- SCHLEPPKURVE FAHRZEUG: LKW 10,10 x 2,55 m
- PFLASTERFLÄCHE BESTAND
- ZAUN VORHANDEN
- BAUZAUN
- GRENZE FLURSTÜCK
- BECKENWÄNDE UND BECKENBODEN MIT

	PROJEKT	SANIERUNG MEHRGENERATIONENBAD PATTENSEN	
		AM HALLENBAD 1, 30982 PATTENSEN	
	BAUHERR	STADT PATTENSEN	
MASSTAB	BAUTEIL		
1 / 200	BAUSTELLENEINRICHTUNGSPLAN / TEIL1		
PLAN-NR.	5.290.0	PROJEKT-NR.	22 002
GEZEICHNET	YD / NK	AM	MAI 2024
FREIGABE ARCH.		AM	
FREIGABE BAUH.		AM	
PLANSTAND	04 - 22.07.2025	PLOT DATUM	15.05.2025

VORABZUG