


Anpassung Raumnutzung im Service und Schwimmmeistergebäude

Schnitt A--A

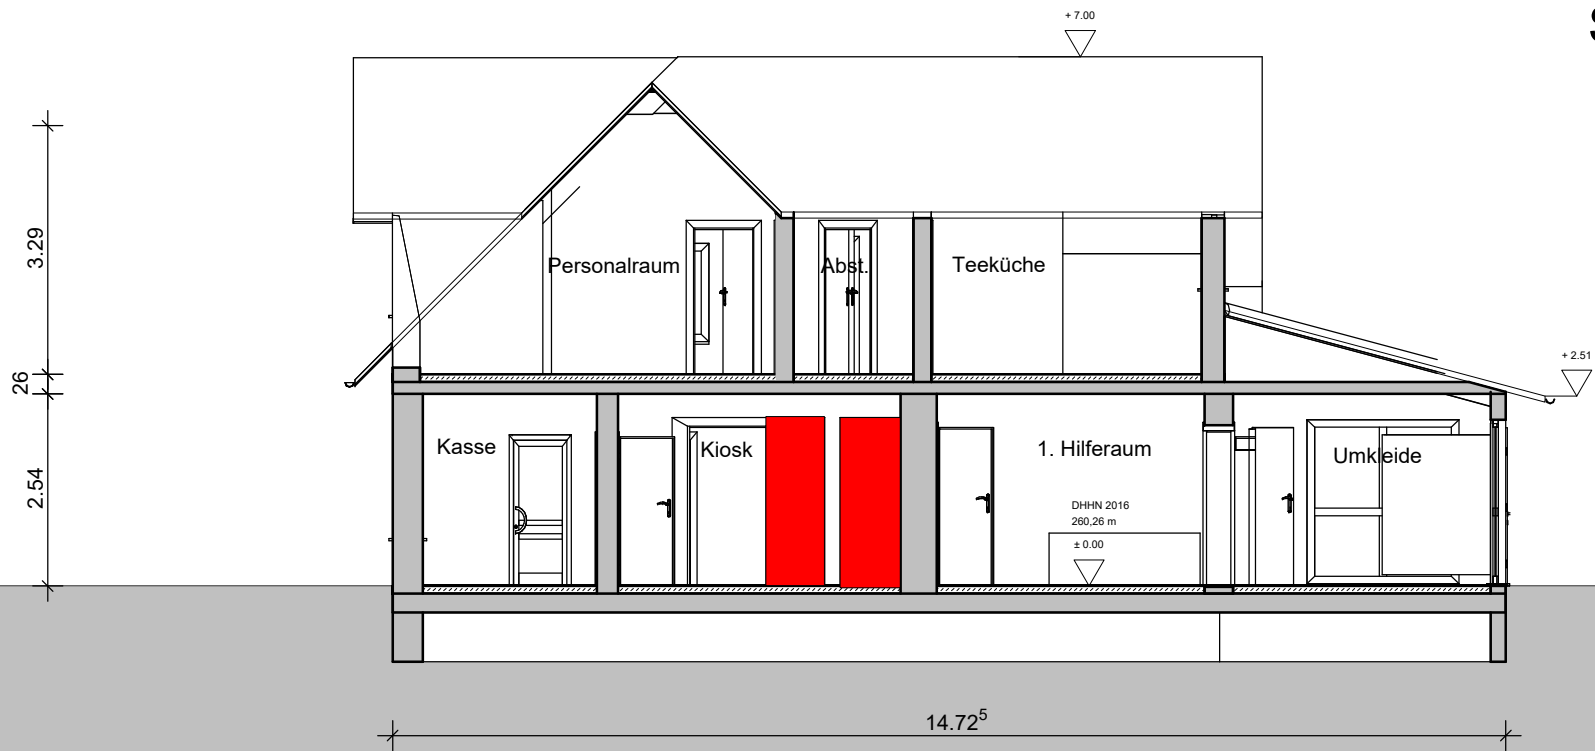

Gebäude 2: Service- und Schwimmmeistergebäude

Architekt:	
Bauherr:	Maßstab:
Stadt Ilsenburg Harz Harzburger Straße 24, 38871 Ilsenburg (Harz)	1 : 100
Datum:	09.09.2024
Projekt:	gez.:
Barrierefreie Erneuerung Freibad Ludwigsbad Schickendamm 6, 38871 Ilsenburg (Harz)	geä.:
Schnitt A--A	Plan-Nr.:
	(c) 2014 ArCon Software GmbH