


- Bestand
- Abbruch
- Neu
- Flächen Schwimmbadbetrieb
- Flächen Kioskbetrieb
- Flächen Personal
- Flächen Erschließung

Gebäude 2: Service- und Schwimmmeistergebäude

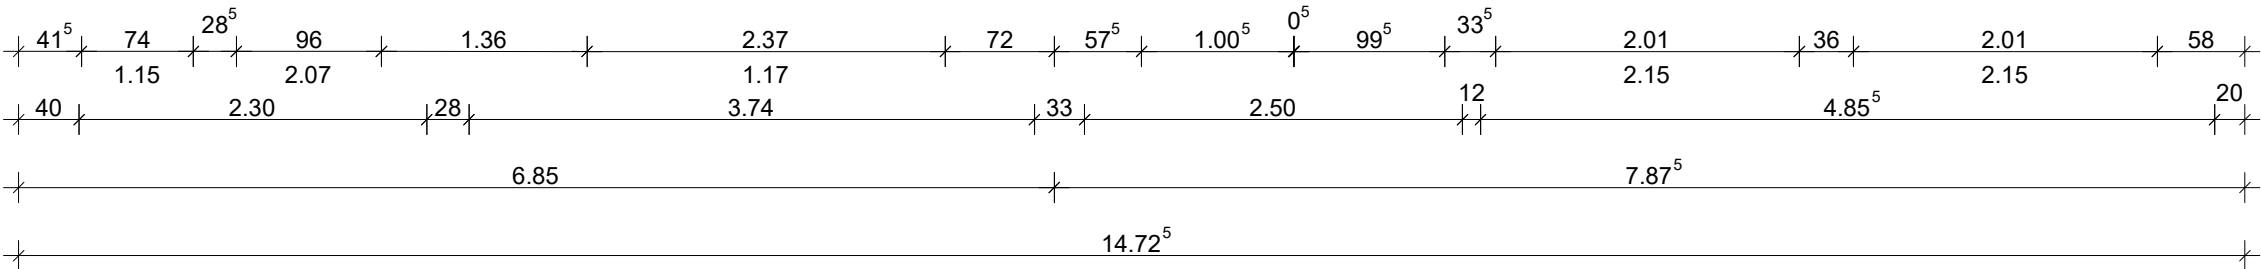

Architekt:	
Bauherr:	Maßstab:
Stadt Ilsenburg Harz	1 : 50
Harzburger Straße 24, 38871 Ilsenburg (Harz)	Datum:
	17.09.2024
Projekt:	gez.:
Barrierefreie Erneuerung Freibad Ludwigsbad	geb.:
Schickendamm 6, 38871 Ilsenburg (Harz)	Plan-Nr.:
Erdgeschoss	(c) 2014 ArCon Software GmbH