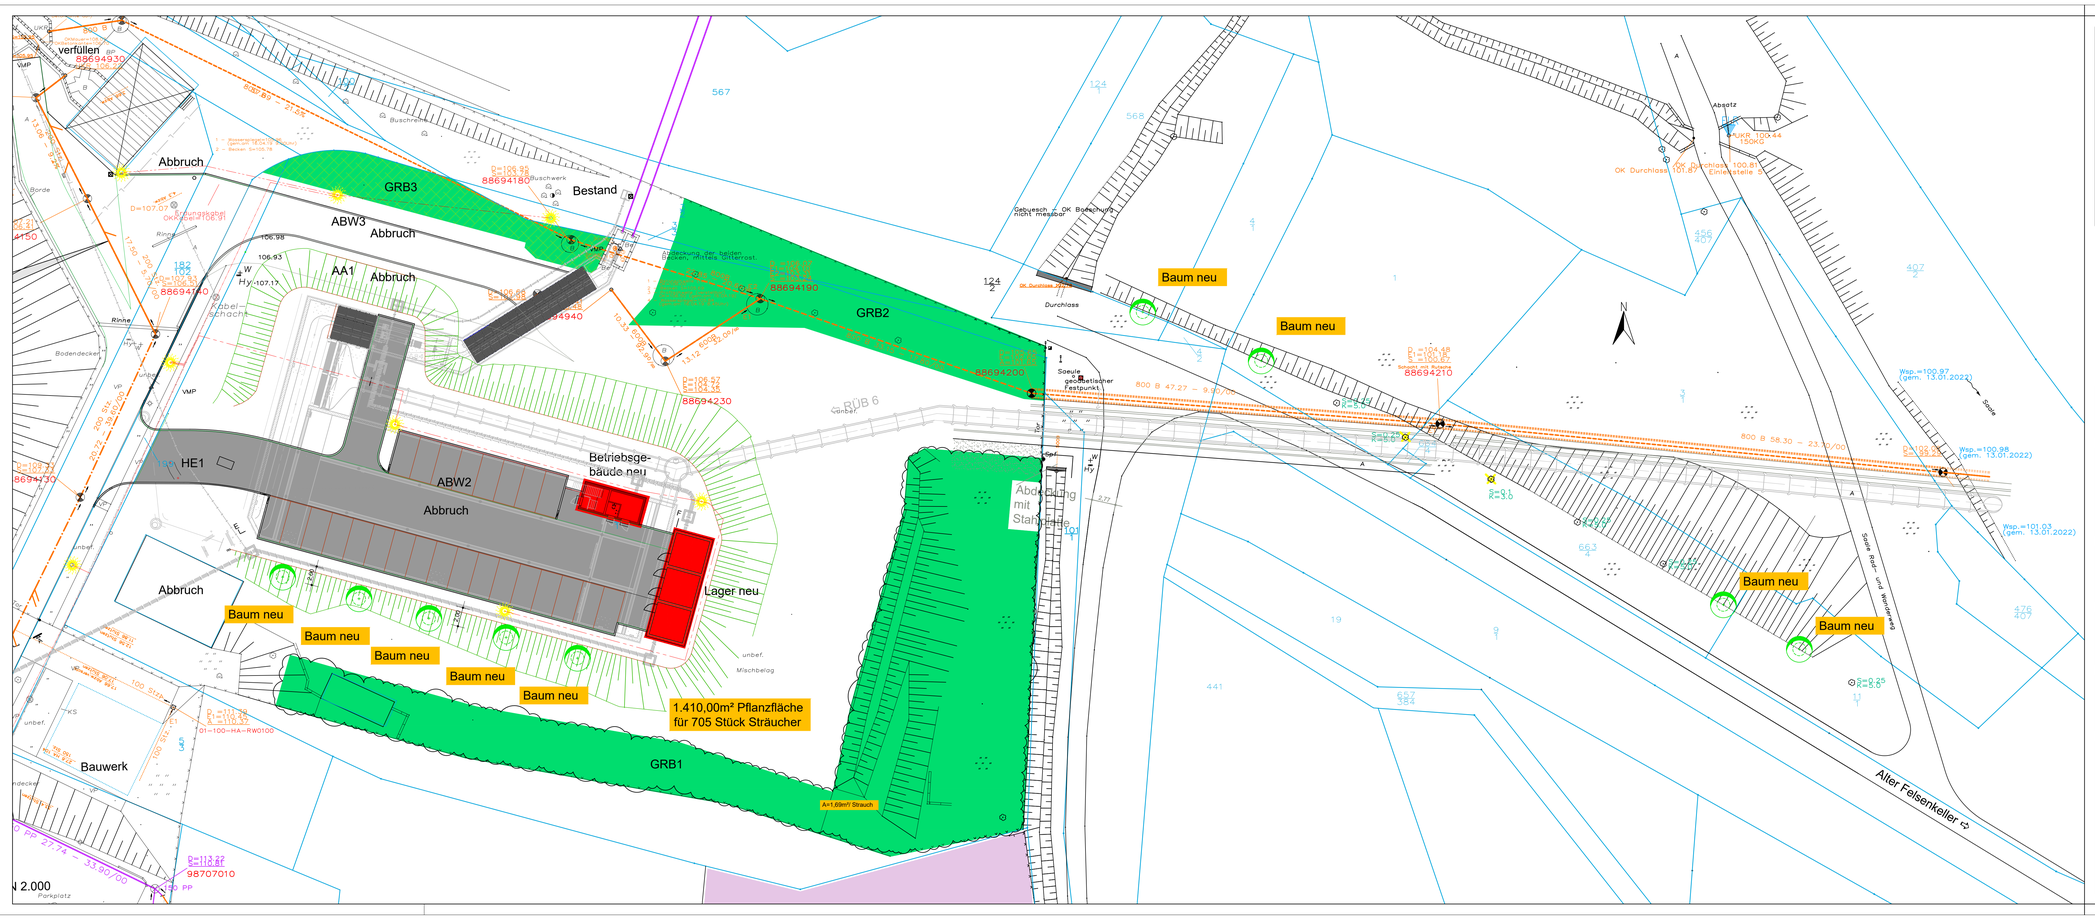


## Legende

- Baum entfällt
- Busch/ Gebüsch entfällt
- Grün Bestand bleibt erhalten
- Grün / Böschung entfällt
- Abbruch Bebauung Bestand
- Baufeld der Maßnahme

# Anlage 2

| Nr. | Art der Änderung und Ergänzung | Datum | Name |
|---|---|---|---|
| | | | |

Auftraggeber:
Abwasserzweckverband Naumburg
Linsenberg 100, 06618 Naumburg

Projektnummer: A - 00602
Freigegeben durch:
Datum | Name

Auftragnehmer:

| | Datum | Name |
|---|---|---|
| gezeichnet: | | |
| bearbeitet: | | |
| geprüft: | | |

Unterauftragnehmer:

| | Datum | Name |
|---|---|---|
| gezeichnet: | | |
| gemessen: | | |
| bearbeitet: | | |
| geprüft: | | |

Bildflug:
Feldvergleich:
Terrestrische Aufnahme:
Kataster:

Lagebezugssystem:
Höhenbezugssystem:
Hoehe: HS160/ Lage: ETRS89 UTM32

Vermessungsbüro:
Vermessungsbüro
Dipl.-Ing. Ralf Gaertner
Eckartsberg Straße 116
06618 Naumburg
Tel. 3446277174
Fax:
e. vermessung@web.de

Baumaßnahme:
RÜB 6 Linsenberg
und Verbindungskanäle

Planbezeichnung:
Pflanzplan RÜB 6

Unterlage Nr.: 3.3.6
Planstand/ Änderung: AP.-
Reg.-Nr.:
Maßstab: 1 : 250