

Sämtliche Maße sind vom Unternehmer eigenverantwortlich am Bau zu prüfen.
 Alle Werkpläne sind nur in Verbindung mit den gültigen Schal- und Bewehrungsplänen des Tragwerksplaners, sowie den Durchbruchplänen der Fachgenieure gültig und/oder den ergänzenden Angaben. Dehnungsfugen sind nach Angabe Tragwerksplaners auszuführen.
 Der Ausführende ist verpflichtet, den Auftraggeber auf etwaige Unstimmigkeiten der Ausführungsunterlagen hinzuweisen (VOB/B, § 3.3).

LEGENDE MATERIALKENNZEICHNUNG / SYMBOLE AUSFÜHRUNGSPLAN

Legende Rohbau	Legende Ausbau	Legende Höhen/Bemaßung
<ul style="list-style-type: none"> Stahlbeton/WU-Qualität Stahlbeton, Fertigteil Beton, unbewehrt Mauerwerk, Brandwand Mauerwerk, KS/P Mauerwerk, Ziegel BD Bodendurchbruch DD Deckendurchbruch Kernbohrbereich Decke BA Bodenaussparung WD Wanddurchbruch Unterzug 	<ul style="list-style-type: none"> Trockenbauwand Trockenbau mit Verstärkung Wärmedämmung EPS Wärmedämmung Mineralisch Wärmedämmung Steinwolle A1>1.000°C RÖ Revisionsöffnung Schacht Estrichfluge Revisionsöffnung Dachsekuranten Sichtbeton glatt SBÜ (III) OBER-FLÄCHENFERTIG Verlegerichtung Fliesen DA Dachablauf BA Bodenablauf 	<ul style="list-style-type: none"> Höhenkote OKFFB Höhenkoten OK/UK Rohbau Höhenkoten OK/UK Fertig Brüstungshöhe Rohbau über OKFFB Brüstungshöhe Ausbau über OKFFB Öffnungsmaß RB Öffnungshöhe RB KS-S 2019.5 KS-Sturz_b/h unter Rohdecke UZ 2019.5 Unterzug_b/h+Deckenstärke UZ 2445+20 Überzug_b/h+Deckenstärke UKUZ=12.45 Unterkante Unterzug ±0.00
Legende Symbole	Legende Bauteile	Legende Raumstempel
<ul style="list-style-type: none"> Revisionsöffnung Dachsekuranten Sichtbeton glatt SBÜ (III) OBER-FLÄCHENFERTIG Verlegerichtung Fliesen DA Dachablauf BA Bodenablauf 	<ul style="list-style-type: none"> H1-SW-2 Fassadennummer Türnummer mit Brandschutzangaben, vgl. sep. Türliste Fensternummer mit Schallschutzangabe, vgl. sep. Fensterliste 	<ul style="list-style-type: none"> WE 0.3 Wohnungsnummer 45,02 m² Wohnfläche gem. WoFIV 0.1.1 Geschoss.Wohnung.Raumnr. Wohnen Raumfunktion 30,85 m² Bodenfläche (Grundfläche) 28,20 m Umfang 2,20 m lichte Raumhöhe F1.1 Fußbodenbau-Nr. (Belag, Laufr.) Fliese Fußbodenbelag GK Deckenbekleidung


Index	Datum	Bearbeiter	Änderungsvermerk
B - IA	In Bearbeitung	che	011_Fassaden überarbeitet und Legende aktualisiert
A	18.12.2024	dpo	001_Anpassung des Höhenbezugs 0,00 OKFF EG = 93,10m DHHN (2016) zuvor 92,85m DHHN

Höhenbezug: ± 0,00 = OKFF EG = 93,10 m (ETRS 89 32/ DHHN 2016)

Kita "Haus Kunterbunt"
 August-Bebel-Straße 15, 06809 Sandersdorf-Brehna OT Roitzsch

Bauherr	Stempel	Datum
Stadt Sandersdorf-Brehna		
Bahnstraße 2 06792 Sandersdorf-Brehna	Stempel	Unterschrift
Architekt	Stempel	Datum
Architekt	Stempel	Unterschrift
Fachplaner	Stempel	Datum
Fachplaner	Stempel	Unterschrift

Datensatzname	ROI_KITA_AP_05	Ausgabedatum	15.08.2025	Projektleiter	ROI_KITA
Inhalt	Ansicht Süd	Plannummer	3030	Maßstab	1:50
Leistungsphase	AUSFÜHRUNGSPLANUNG	Code	AR_5_AN_S_	Index	B - IA

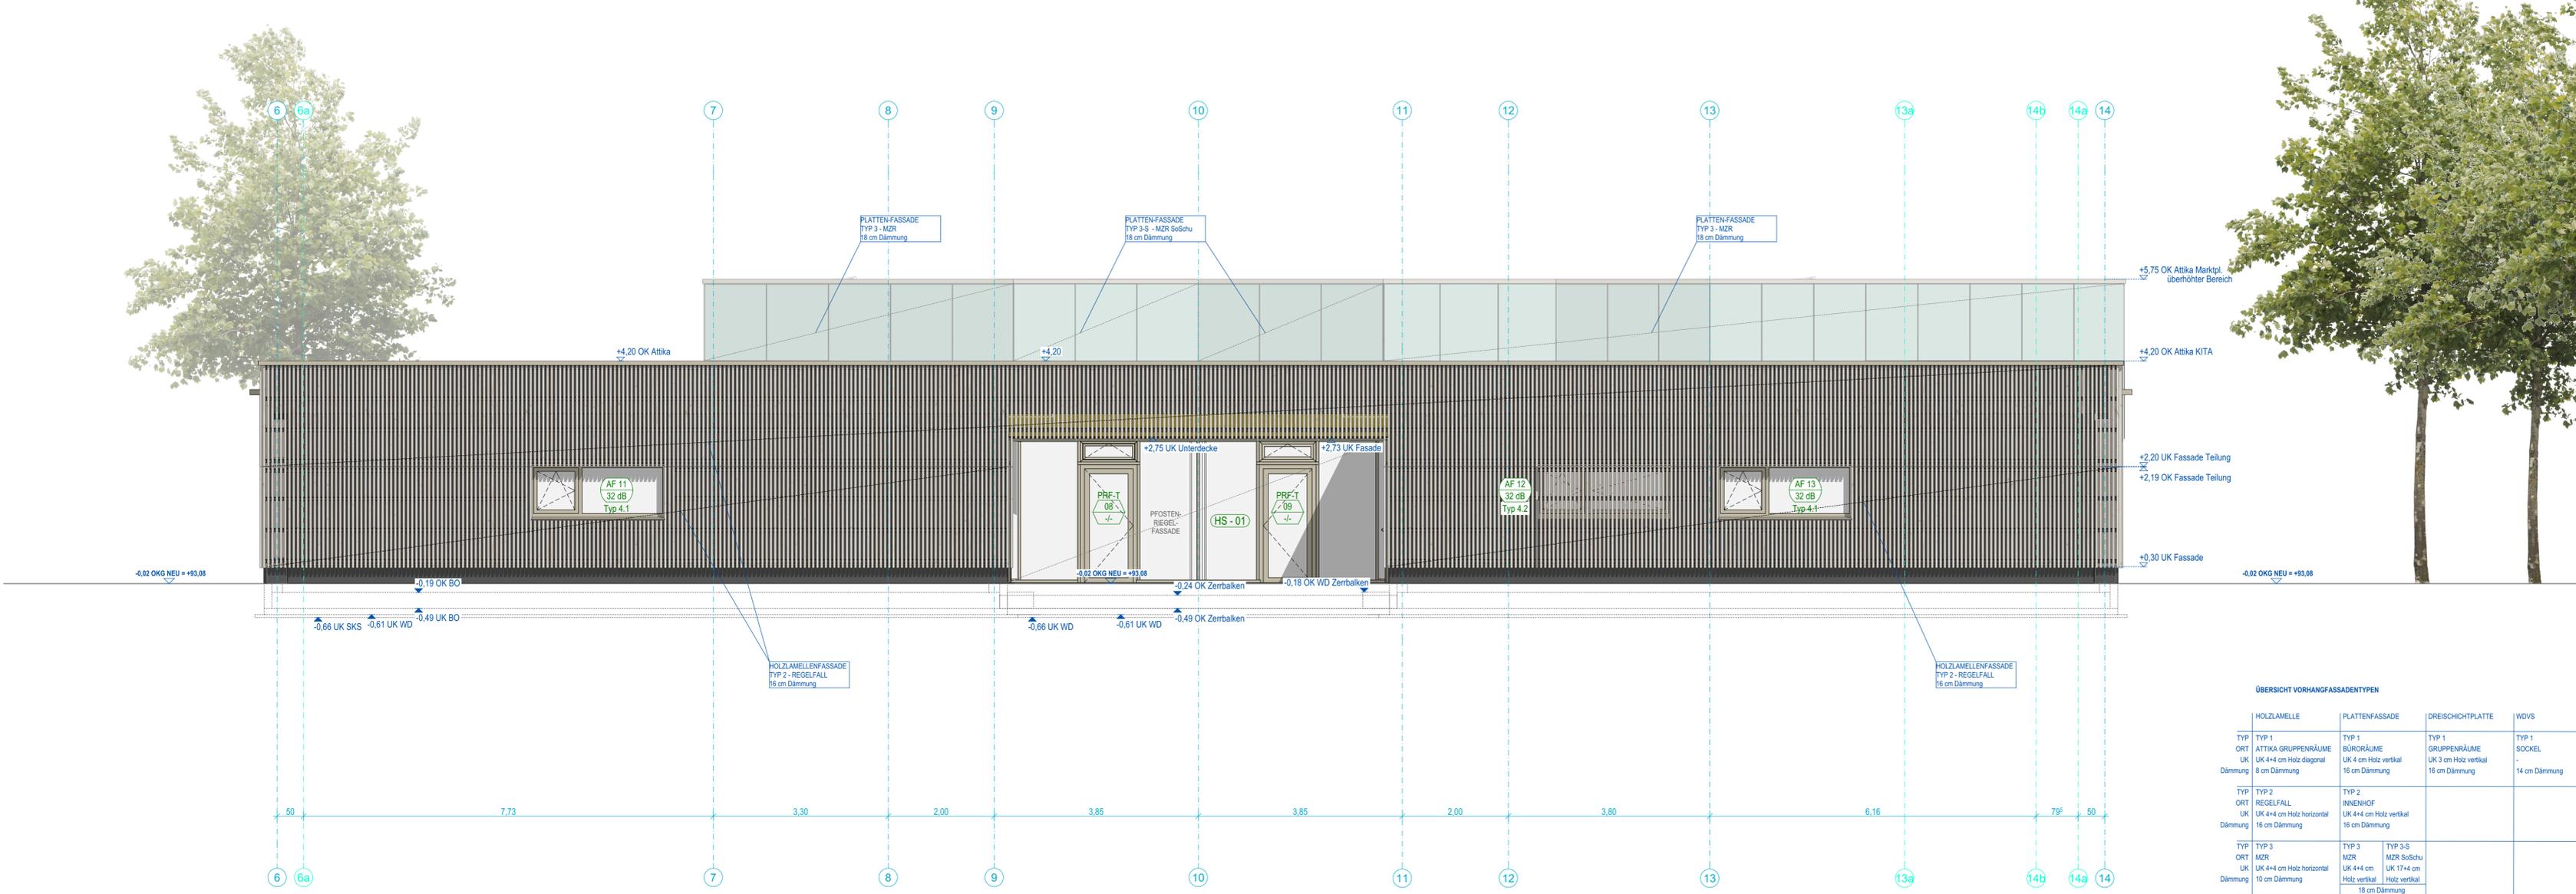

ÜBERSICHT VORHANGFASSENTYPEN

	HOLZLAMELLE	PLATTENFASSADE	DREISCHICHTPLATTE	WDVS
TYP 1 ORT UK	TYP 1 ATTIKA GRUPPENRÄUME UK 4+4 cm Holz diagonal 8 cm Dämmung	TYP 1 BÜRO-RÄUME UK 4 cm Holz vertikal 8 cm Dämmung	TYP 1 GRUPPENRÄUME UK 3 cm Holz vertikal 16 cm Dämmung	TYP 1 SOCKEL 14 cm Dämmung
TYP 2 ORT UK	TYP 2 REGELFALL UK 4+4 cm Holz horizontal 16 cm Dämmung	TYP 2 INNENHOF UK 4+4 cm Holz vertikal 16 cm Dämmung		
TYP 3 ORT UK	TYP 3 MZR UK 4+4 cm Holz horizontal 10 cm Dämmung	TYP 3 MZR UK 4+4 cm Holz vertikal 18 cm Dämmung	TYP 3-S MZR SoSchu UK 17+4 cm Holz vertikal Holz vertikal	
TYP 4 ORT UK	TYP 4 TREPPENAUFGANG UK X Metall horizontal keine Dämmung	TYP 4 TREPPENAUFGANG UK X Metall horizontal keine Dämmung		