Sämtliche Maße sind vom Unternehmer eigenverantwortlich am Bau zu prüfen.
Alle Werkpläne sind nur in Verbindung mit den gültigen Schal- und Bewehrungsplänen des Tragwerksplaners, sowie den Durchbruchsplänen der Fachingenieure gültig und/oder den ergänzenden Angaben. Dehnungsfugen sind nach Angabe Tragwerksplaner auszuführen.
Der Ausführende ist verpflichtet, den Auftraggeber auf etwaige Unstimmigkeiten der Ausführungsunterlagen hinzuweisen (VOB/B, § 3.3).

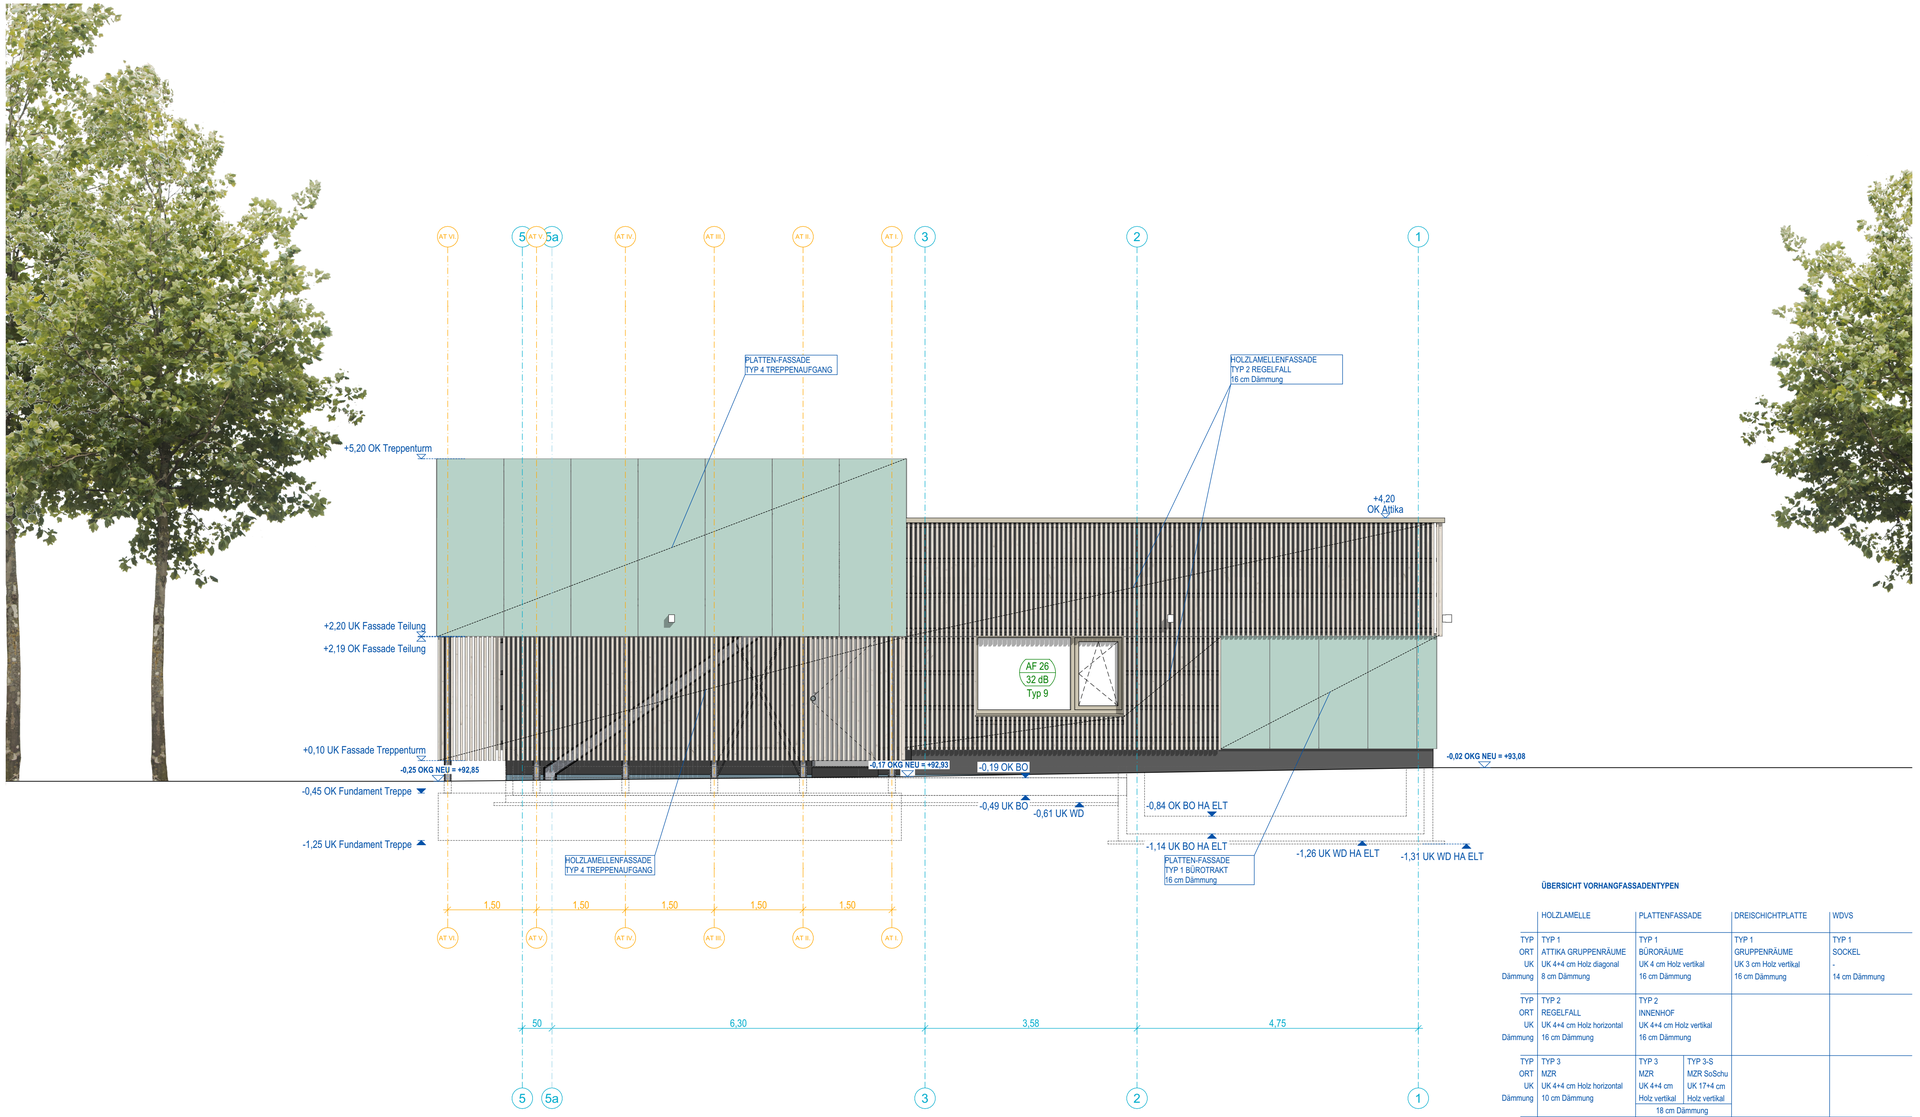

LEGENDE MATERIALKENNZEICHNUNG / SYMBOLE AUSFÜHRUNGSPLAN

Legende Rohbau

- Stahlbeton/WU-Qualität
- Stahlbeton, Fertigteil
- Beton, unbewehrt
- Mauerwerk, Brandwand
- Mauerwerk, KS/P
- Mauerwerk, Ziegel
- BD Bodendurchbruch
- DD Deckendurchbruch Kernbohrbereich Decke
- BA Bodenaussparung
- WD Wanddurchbruch
- Unterzug

Legende Ausbau

- Trockenbauwand
- Trockenbau mit Verstärkung
- Wärmedämmung EPS
- Wärmedämmung XPS
- Wärmedämmung Mineralisch
- Wärmedämmung Steinwolle A1>1.000°C
- RÖ Revisionsöffnung Schacht
- Estrichfuge

Legende Symbole

- Revisionsöffnung
- Verlegerichtung Fliesen
- Dachsekuranten
- DA Dachablauf
- Sichtbeton, glatt SB II (III), OBER-FLÄCHENFERTIG
- BA Bodenablauf

Legende Bauteile

- H1-SW-2 Fassadenummer
- 0.11 T30/RS Türnummer mit Brandschutzangaben, vgl. sep. Türliste
- 2.11 42dB Fensternummer mit Schallschutzangabe, vgl. sep. Fensterliste

Legende Höhen/Bemaßung

- Höhenkote OKFFB OKRD
- Höhenkoten OK/UK Rohbau
- Höhenkoten OK/UK Fertig
- BRH RB=1,05 Brüstungshöhe Rohbau über OKFFB
- BRH AB=90 Brüstungshöhe Ausbau über OKFFB
- 60 / 1,60 Öffnungsmaß RB Öffnungshöhe RB
- KS-S 20/19,5 KS-Sturz_b/h unter Rohdecke
- UZ 20/54+20 Unterzug_b/h+Deckenstärke
- ÜZ 24/45+20 Überzug_b/h+Deckenstärke
- UKUZ=12,45 Unterkante Unterzug ü±0,00

Legende Raumstempel

WE 0.3 Wohnungsnummer
45,02 m² Wohnfläche gem. WoFlV

0.1.1	Geschoss.Wohnung.Raumnr.
Wohnen	Raumfunktion
30,85 m²	Bodenfläche (Grundfläche)
28,20 m	Umfang
2,80 m	lichte Raumhöhe
F1.1	Fußbodenaufbau-Nr. (Belag,Laufnr.)
Fliese	Fußbodenbelag
GK	Deckenbekleidung

Index	Datum	Bearbeiter	Änderungsvermerk
B - IA	In Bearbeitung	che	011_Fassaden überarbeitet und Legende aktualisiert
A	18.12.2024	dpo	001_Anpassung des Höhenbezugs 0,00 OKFF EG = 93,10m DHHN (2016) zuvor 92,85m DHHN

ÜBERSICHT VORHANGFASSADENTYPEN

	HOLZLAMELLE	PLATTENFASSADE	DREISCHICHTPLATTE	WDVS
TYP	TYP 1	TYP 1	TYP 1	TYP 1
ORT	ATTIKA GRUPPENRÄUME	BÜRORÄUME	GRUPPENRÄUME	SOCKEL
UK	UK 4+4 cm Holz diagonal	UK 4 cm Holz vertikal	UK 3 cm Holz vertikal	-
Dämmung	8 cm Dämmung	16 cm Dämmung	16 cm Dämmung	14 cm Dämmung
TYP	TYP 2	TYP 2		
ORT	REGELFALL	INNENHOF		
UK	UK 4+4 cm Holz horizontal	UK 4+4 cm Holz vertikal		
Dämmung	16 cm Dämmung	16 cm Dämmung		
TYP	TYP 3	TYP 3	TYP 3-S	
ORT	MZR	MZR	MZR SoSchu	
UK	UK 4+4 cm Holz horizontal	UK 4+4 cm	UK 17+4 cm	
Dämmung	10 cm Dämmung	Holz vertikal	Holz vertikal	
		18 cm Dämmung		
TYP	TYP 4	TYP 4		
ORT	TREPPENAUFGANG	TREPPENAUFGANG		
UK	UK X Metall horizontal	UK X Metall horizontal		
Dämmung	keine Dämmung	keine Dämmung		

Höhenbezug: ± 0,00 = OKFF EG = 93,10 m (ETRS 89 32/ DHHN 2016)

Vorhaben

Kita "Haus Kunterbunt"

August-Bebel-Straße 15, 06809 Sandersdorf-Brehna OT Roitzsch

Bauherr
Stadt Sandersdorf-Brehna
Bahnhofstraße 2
06792 Sandersdorf-Brehna
Tel: -
eMail: -

Stempel / Datum / Unterschrift

Architekt
,
Tel:
eMail:

Stempel / Datum / Unterschrift

Fachplaner

Stempel / Datum / Unterschrift

Vorabzug

Plan nur zur Information

Dateiname: ROI_KITA_AP 05
Ausgabedatum: 15.08.2025
Projektkanner: ROI_KITA

Inhalt
Ansicht Nordwest
-

Plannummer: 3050
Maßstab: 1:50

Leistungsphase: AUSFÜHRUNGSPLANUNG
Code: AR_5_AN_NW_
Index: B - IA

870x440 mm