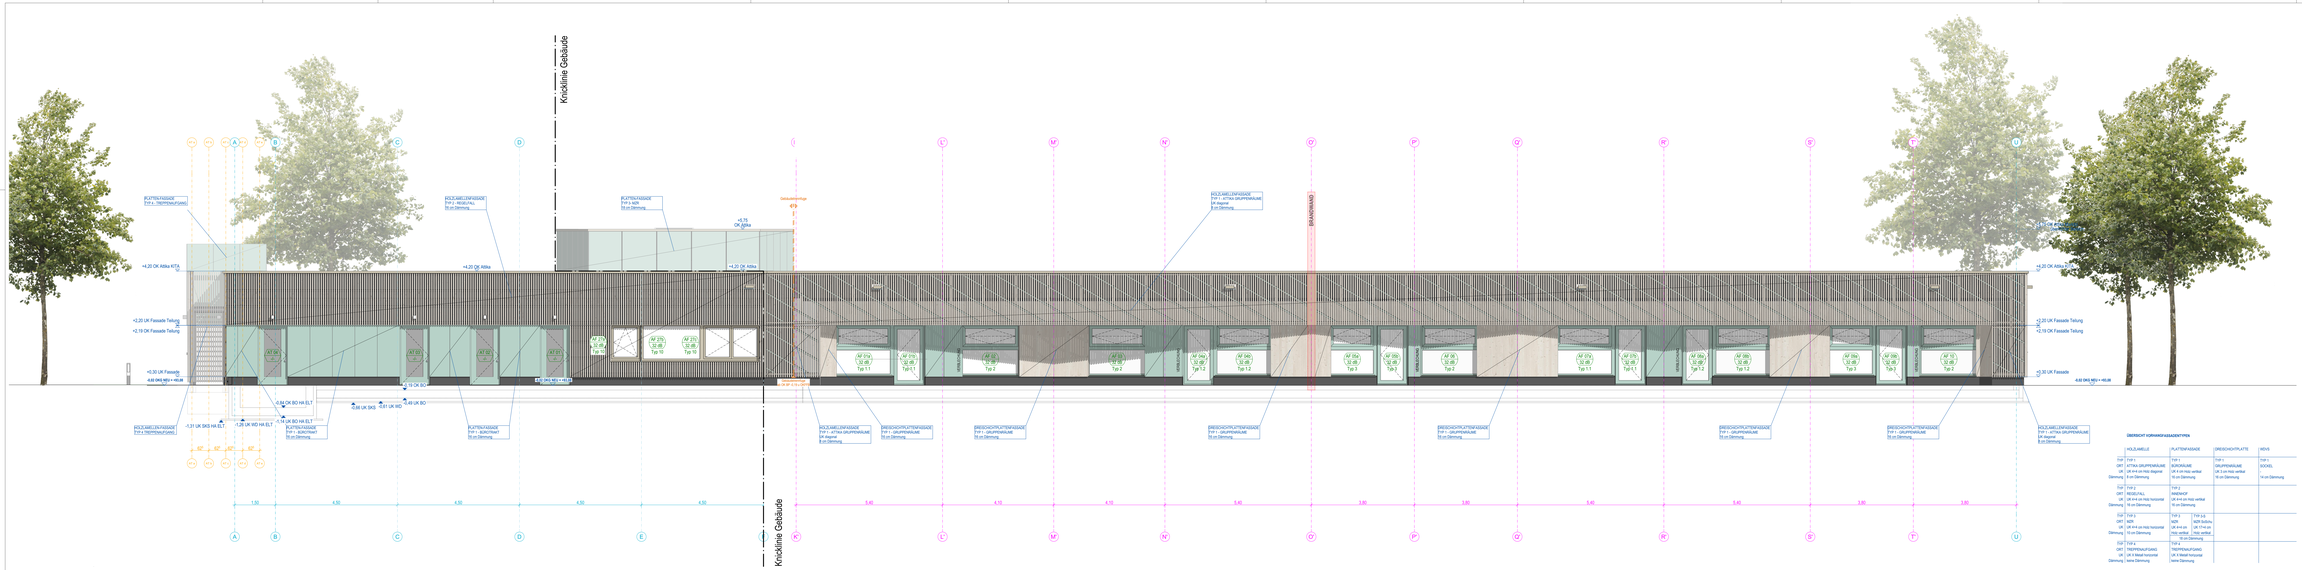

Sämtliche Maße sind vom Unternehmer eigenverantwortlich vor Bau zu prüfen.
Alle Werkpläne sind nur in Verbindung mit den gültigen Schal- und Bewehrungsplänen des Tragwerksplaners, sowie den Durchbruchsplänen und den Installationsplänen der Haustechnik und Elektroplanung zur Ausführung zulässig. Abweichungen sind vor Ausführung zu klären.
Die Ausführende ist verpflichtet, den Auflagepläne auf etwaige Unstimmigkeiten der Ausführungsunterlagen hinzuweisen (VOB/B, § 3 (3).

LEGENDE MATERIALKENNZEICHNUNG / SYMBOLE AUSFÜHRUNGSPLAN

Legende Rohbau

- Stahlbeton/WU-Qualität
- Stahlbeton, Fertigteil
- Beton, unbewehrt
- Mauerwerk, Brandwand
- Mauerwerk, KSIP
- Mauerwerk, Ziegel
- RO Bodenablaufbruch
- DD Dachdeckungsbruch Kantbohlenbruch Decke
- BA Bodenausdehnung
- WD Wandabrißbruch
- Unterzug

Legende Ausbau

- Trockenbauwand
- Trockenbau inf Verstärkung
- Wärmedämmung EPS
- Wärmedämmung XPS
- Wärmedämmung Mineralwoll
- Wärmedämmung Steinwolle A=1.000 N
- RO Revisionsöffnung Schacht
- Estrichfuge

Legende Symbole

- R Revisionsöffnung
- S Dachsaugrohr
- Stahlseil, grün RS 30 / 30 FCAS-BWR/BTG
- Vorlagerohrhung Flasch
- DA Dachablauf
- BA Bodenablauf

Legende Bauteile

- CFL 200 Fassadennummer
- E 111 TYP/PRF Tonpunnner Fensterbrüstungsgaben, vgl. app. Tonnen
- E 111 Fenstersummer Fensterbrüstungsgabe, vgl. app. Fensterbrüste
- 4,080 Höhenkote (NOTE) OKKU
- 4,080 Höhenkoten OKUK Rohbau
- 4,080 Höhenkoten OKUK Fertig
- (BW-100-1.20) Brüstungshöhe Rohbau OKFB
- (BW-100-RE) Brüstungshöhe Ausbau OKFB
- Öffnungsmaß RB Öffnungshöhe RB
- KS-Stuz KS-Stuz, Sch unter Rohbecke
- UZ 2000-30 Unterzug, 30*Deckenstärke
- UZ 2000-30 Unterzug, 30*Deckenstärke
- UKUZ=12 cm Unterkante Unterzug (ue)-30
- 3,1 Wohnungsnummer
- Wohnen 45,02 m² Wohnfläche gem. WoFlV

Legende Raumstempel

WE 0.3 Wohnungsnummer
45,02 m² Wohnfläche gem. WoFlV

Geschoß	Wohnung	Raum
3	1	1

Geschoß-Wohnung-Raumnr.	Raumfunktion
0.01 ST	Treppenhaus
0.02 Ü-ra	Überfahrt
0.03 Lr	Lounge
0.04 Fahrradstellplatz	Fahrradstellplatz
0.05 Tr	Technikraum
Flur	Flur
DA	Dachaufbauung

Index	Datum	Bearbeiter	Änderungsvermerk
B - IA	11 Baueinreichung	cbg	011 Fassaden überarbeitet und Legende aktualisiert
A	18.12.2024	dpo	001_Anpassung des Höhenbezugs 0,00 OKFF EG = 93,10m DHHN (2016) zuvor 92,80m DHHN

Höhenbezug: ± 0,00 = OKFF EG = 93,10 m (ETRS 89 32/ DHHN 2016)

Vorabzug

Bauvorhaben
Kita "Haus Kunterbunt"
August-Bebel-Straße 15, 06809 Sandersdorf-Brehna OT Roitzsch

Bauherr
Stadt Sandersdorf-Brehna
Bahnhofstraße 2
06792 Sandersdorf-Brehna

Stempel | Datum | Unterschrift

Architekt
Tel.:
eMail:

Stempel | Datum | Unterschrift

Fachplaner

Stempel | Datum | Unterschrift

Nur zum nur zur Information

Plan-Nr.	Datum	Plan-Inhalt
ROI_KITA_AP.05	15.08.2025	ROI_KITA

Inhalt
Ansicht West

Maßstab
-

Planungsstand
3020

Maßstab
1:50

Leistungsphase
AUSFÜHRUNGSPLANUNG

Code
AR_5_AN_W_

Plan-Index
B - IA

ÜBERSICHT VORHANGFASSADENTYPEN

HOLZABLEIFASSADE	PLATTENFASSADE	FASERSCHICHTPLATTE	HEVS
TYP 1 UK Stahl GRUPPENRAUME UK Stahl ab Holz diagonal B-ab Dämmung	TYP 1 UK Stahl GRUPPENRAUME UK B-ab Holz vertikal 50 cm Dämmung	TYP 1 GRUPPENRAUME UK 2-ver Holz vertikal 50 cm Dämmung	TYP 1 SCHOOL 14 cm Dämmung
TYP 2 UK BÜRO,FLRL UK H-ab Holz horizontal 50 cm Dämmung	TYP 2 UK Stahl UK H-ab Holz vertikal 50 cm Dämmung	TYP 2 GRUPPENRAUME UK 2-ver Holz vertikal 50 cm Dämmung	
TYP 3 UK Stahl UK H-ab Holz horizontal 50 cm Dämmung	TYP 3 UK H-ab ab Holz vertikal 50 cm Dämmung	TYP 3 GRUPPENRAUME UK 2-ver Holz Holz vertikal 50 cm Dämmung	
TYP 4 UK GRUPPENRAUGANG UK U-Metall horizontal keine Dämmung	TYP 4 UK GRUPPENRAUGANG UK U-Metall horizontal keine Dämmung		