


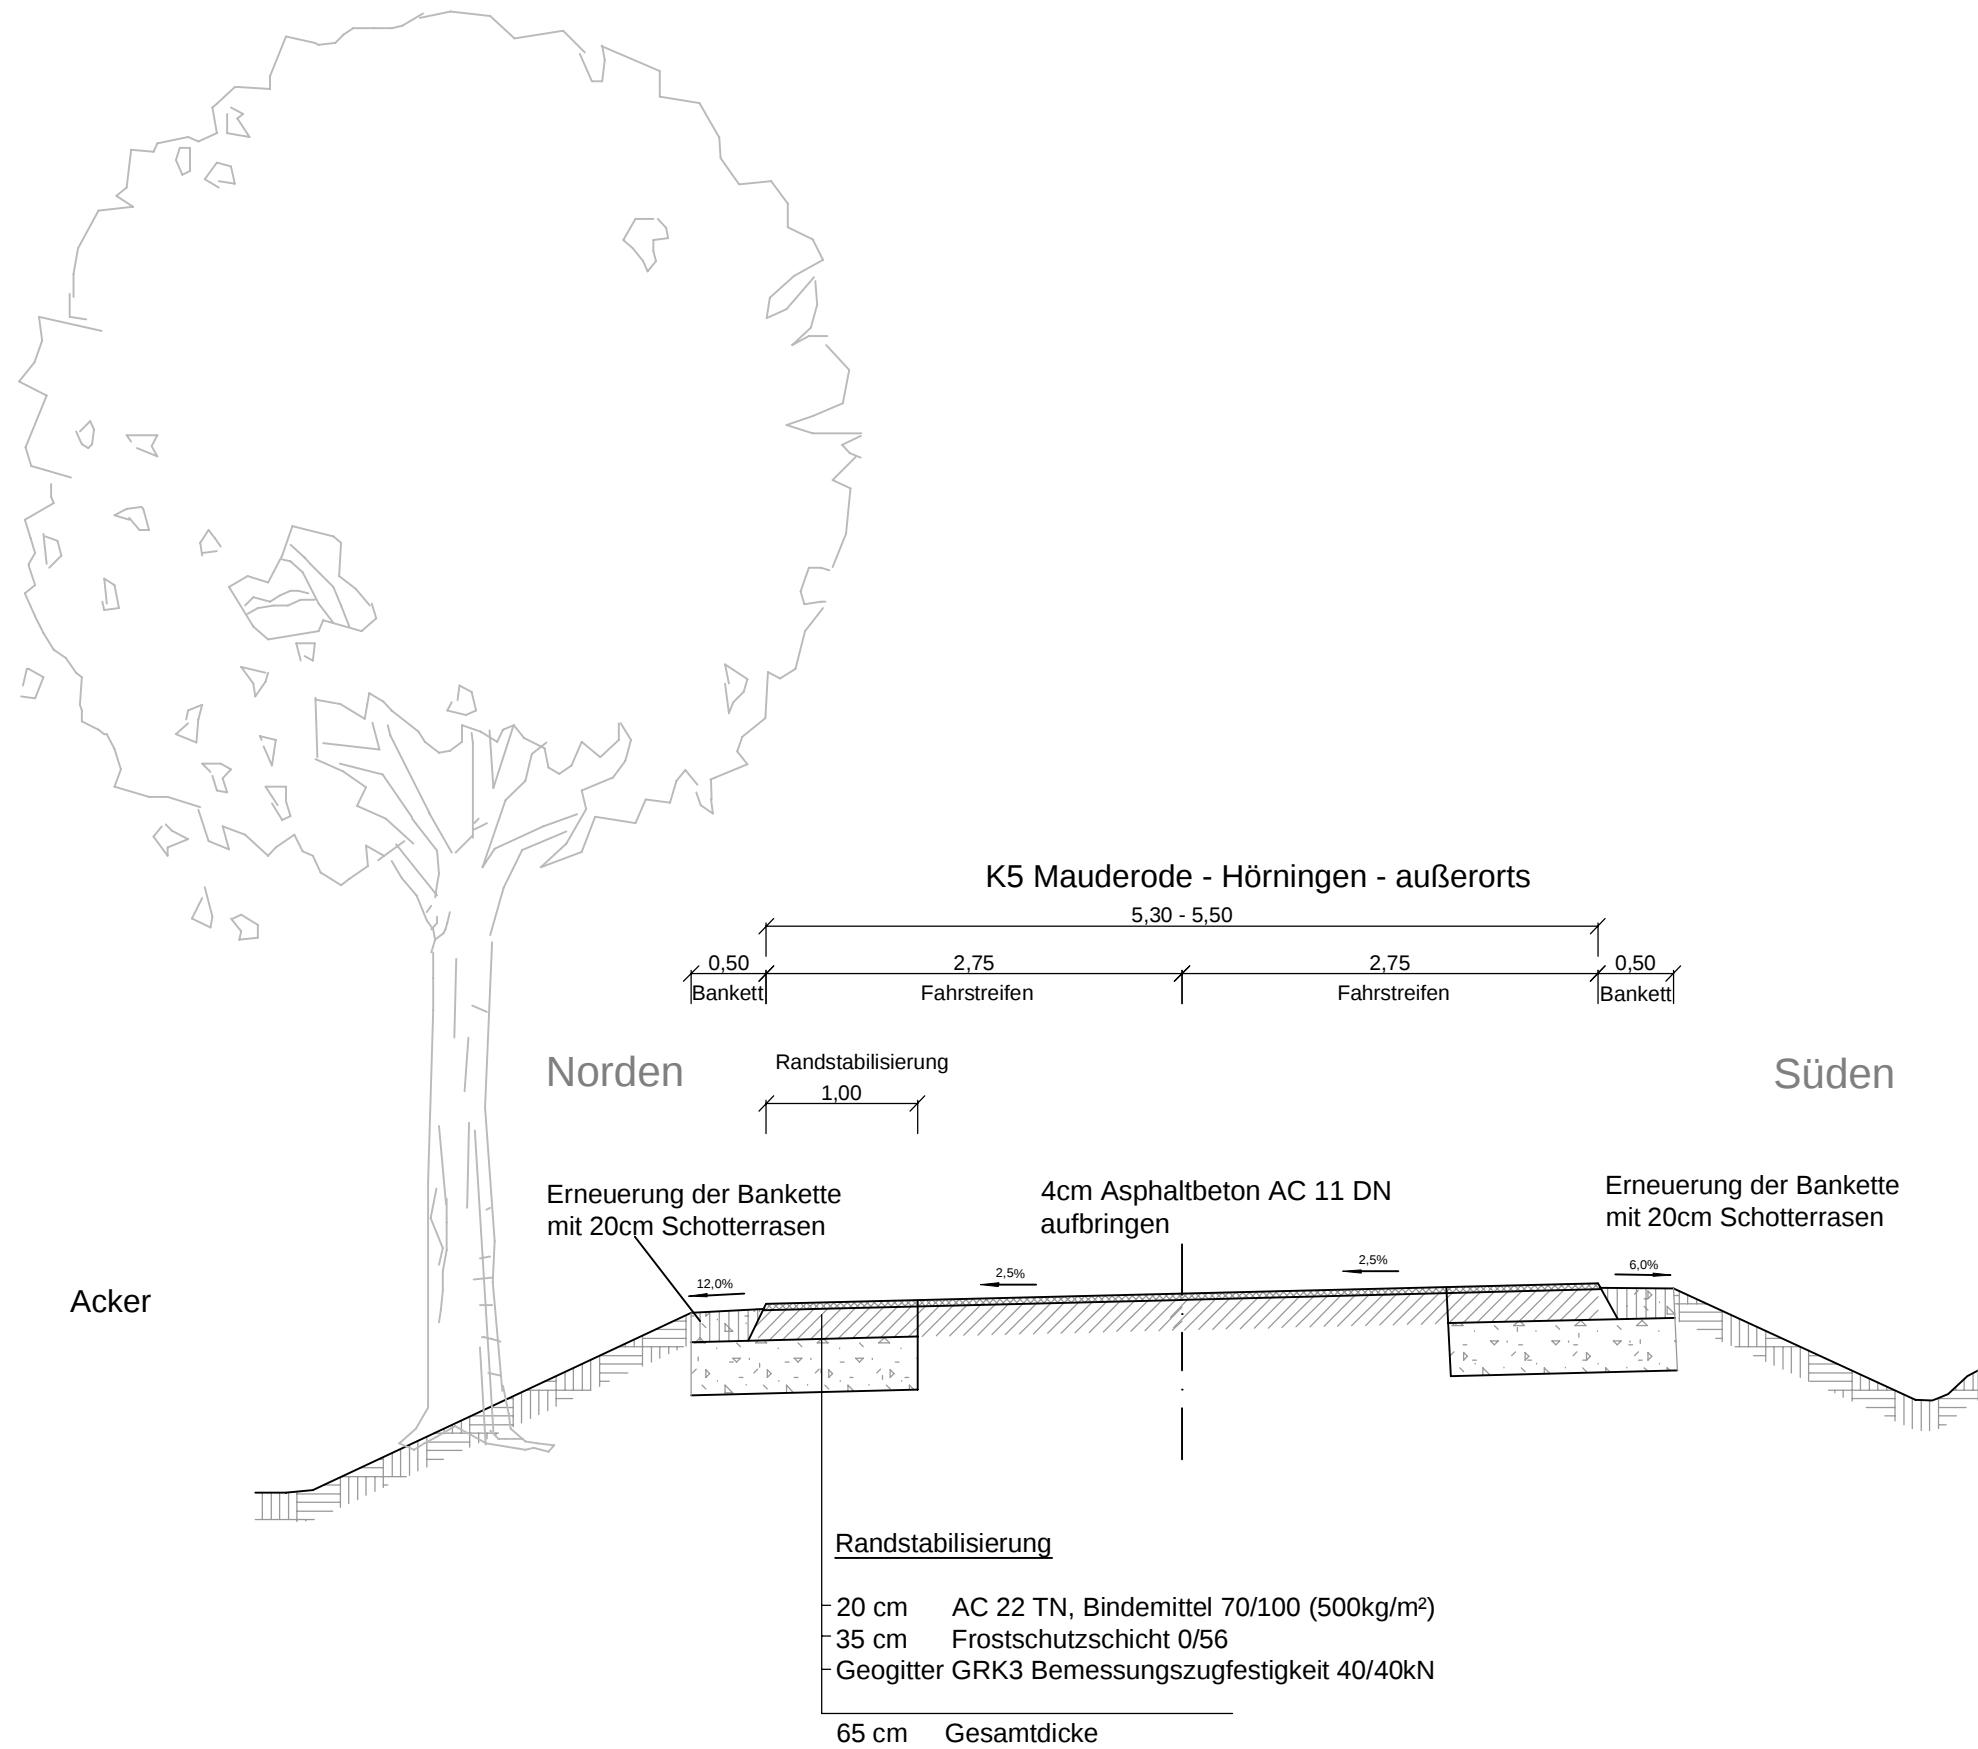

Nr.	Art der Änderung	Datum	Zeichen

Ausführungsplanung

Datum: 21.08.2025		geprüft:	
Auftraggeber:		 Landkreis Nordhausen Behringstraße 3 99734 Nordhausen	
Bauvorhaben:		Bestätigung des Bauherren:	
Sanierung der Kreisstraße K5 und teilw. K23 zwischen den OL Mauderode und Hörningen			
Darstellung:		Maßstab:	Blatt:
Regelprofil Randverstärkung		M 1 : 50	3
		Proj.-Nr.:	