
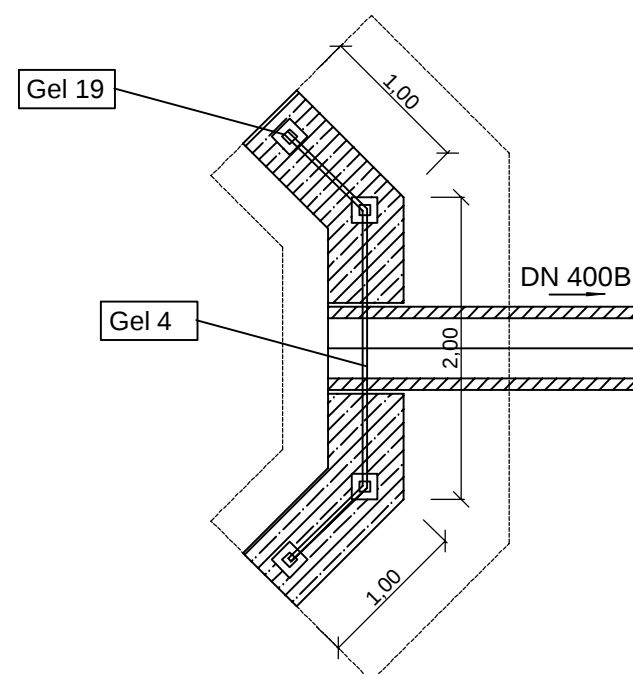


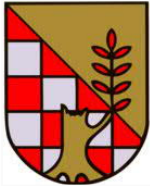

Ausführungsplanung

Nr.	Art der Änderung	Datum	Zeichen

Datum:	21.08.2025	geprüft:	
Auftraggeber: 		Landkreis Nordhausen Behringstraße 3 99734 Nordhausen	
Bauvorhaben: Sanierung der Kreisstraße K5 und teilw. K23 zwischen den OL Mauderode und Hörningen		Bestätigung des Bauherren:	
Darstellung: Durchlass DN400		Maßstab: M 1 : 50	Blatt: 4
		Proj.-Nr.:	