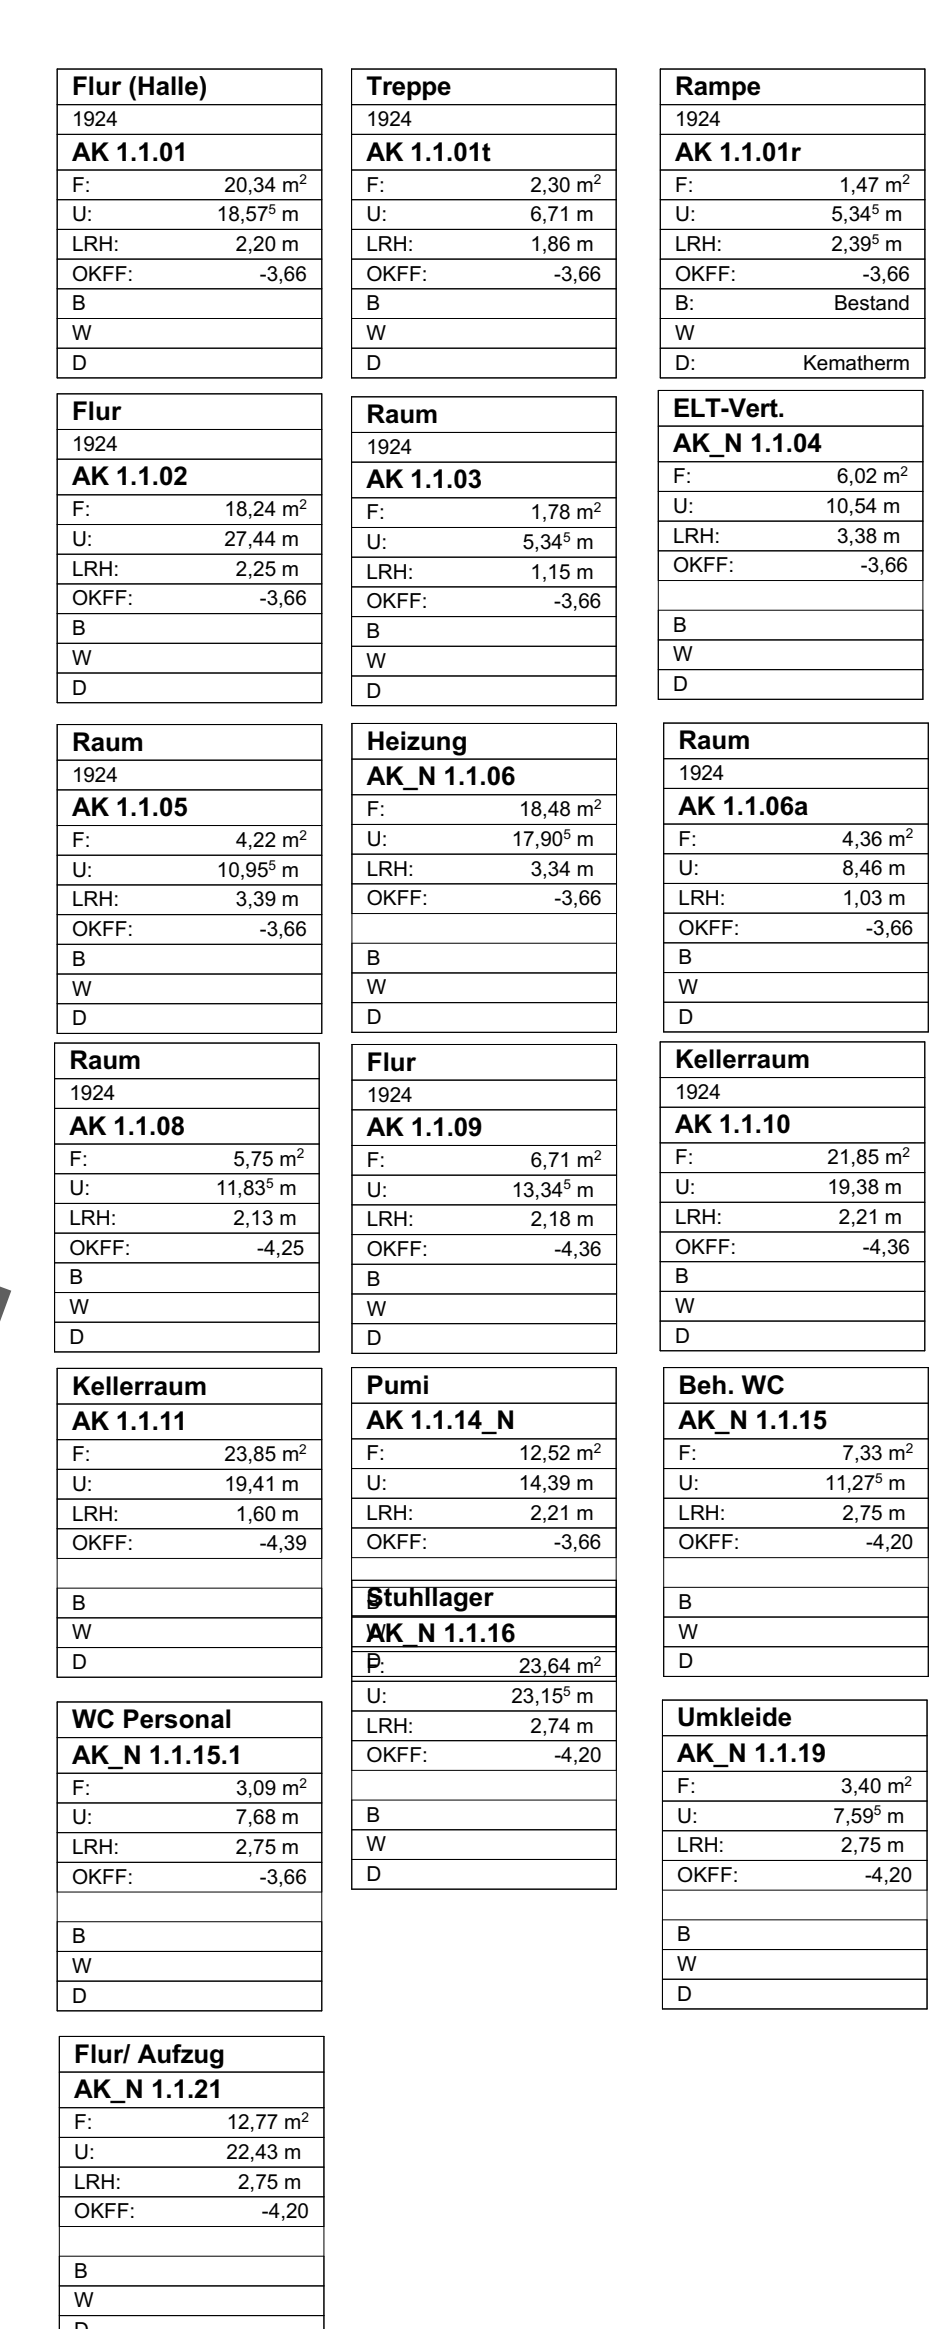
[illegible]

Bauvorhaben	
-------------	--

Legende Bauteilerprobung
auf Grundlage Bauzustandsgutachten
DEKRA: Dietmar Pohl vom 04.03.2022

	Erprobung Innenwand (3)
	Erprobung Außenwand (11)
	Erprobung Decke/ Boden (4)

KATEGORIE II (bedingt veränderbar)

Die Kategorie II kennzeichnet Räume, welche in der baulastlichen Struktur (1904-1924) und Gliederung weitgehend ungestört überkommen sind. Die Räume/Bereiche erhaltenen erhaltenen werts, nutzungs- und gestaltungsrelevante Ausstattungs- und Ausbauelemente im Bestand (Überkommen).

- Beibehaltung / Wiederherstellung der baulastlichen (1904-1924) Raumstruktur bedingt möglich
- Rückbau von störenden, sekundären Einbauten und Trennwänden ohne nutzungs-gestaltunglichen Wert
- Erhalt von nutzungs-gestaltunglich relevanten, im Raumbuch benannten Ausstattungen im Bestand
- Eingriff in die Substanz und Veränderungen der Grundstruktur sind bedingt möglich

KATEGORIE III (veränderbar)

Die Kategorie III kennzeichnet Räume die mit geringem Bezug zu der baulastlichen Grundstruktur / historischen Nutzung und / oder einem geringen Bestand an baulastlicher Ausstattung überkommen sind. Diese Räume / Bereiche werden mit untergeordneten Nutzungen belegt, bzw. sind durch starke Überarbeitungen keine nutzungs-gestaltunglich relevanten Ausstattungs- und Ausbauelemente im Bestand (Überkommen).

LEGENDE TRENNBAUWÄNDE	
WN-2.01 Innenwände als Metallständerwände (150 mm) (WC-Boxen/Metallständerwände mit doppelter Beplankung mit Gipsfaserplatten Platten; auf Rohfenstern installiert; Wassereinwirkungskategorie W2-I (Unterkonstruktion min. Korrosivitätskategorie „C3 hoch“)	WN-2.04 Innenwände als leichte Metallständerwände (100 mm) 2,5 cm 5 cm 2 Lagen GK-Platten CW-Profil mit 5 cm Dämmeinlage Installationsraum 2 Lagen GK-Platten Wand Bestand
2,5 cm 2 Lagen GK-Platten 10,0 cm CW-Profil mit 5 cm Dämmeinlage Installationsraum 2,5 cm 2 Lagen GK-Platten	WN-2.05 Innenwände als leichte Metallständerwände mit Schiebetür (125 mm) (WC-Boxen, Installationswände/Metalldoppeltständerwände mit doppelter Beplankung mit Gipsfaserplatten Platten, auf Rohfenstern installiert; Wassereinwirkungskategorie W2-I (Unterkonstruktion min. Korrosivitätskategorie „C3 hoch“)
WN-2.02 Innenwände als Metallständerwände (250-300 mm) (WC-Boxen, Installationswände/Metalldoppeltständerwände mit doppelter Beplankung mit Gipsfaserplatten Platten, auf Rohfenstern installiert; Wassereinwirkungskategorie W2-I (Unterkonstruktion min. Korrosivitätskategorie „C3 hoch“)	VS-N 01 GK-Vorstrichsachen FO - Sanitär / Duschen (150-250 mm) in Sanitärbereich, freistehend vor massiven Wänden, ohne Brandschutzanforderung; Wassereinwirkungskategorie W2-I Unterkonstruktion min. Korrosivitätskategorie „C3 hoch“)
2,5 cm 2 Lagen GK-Platten 5,0 cm CW-Profil mit 5 cm Dämmeinlage Installationsraum 5,0 cm 2 Lagen GK-Platten	2,5 cm 2 Lagen GK-Platten 5 cm CW-Profil mit 5 cm Dämmeinlage Installationsraum Wand Bestand
WN-2.03 Innenwände als leichte Metallständerwände (125 mm) 2,5 cm 2 Lagen GK-Platten 7,5 cm CW-Profil mit 5 cm Dämmeinlage Installationsraum	

	Bereich Abhangedecken	
	KG	d= 8 cm Dämmspritzputz
	OG/ DG	d=15 cm GK-Konstruktion

	Bauherren Marzona Stiftung Neue Saalecker Werkstätten		
	Am Burgherrn 18 airo@pondaschumann.de 06959 Naumburg OT Saaleck Tel. 03440 638692		
	Architekten		
Planungszeichnung Haus I_Kellergeschoss Bau WAE/FE/T_I_xk	Planungsdaten		
	Phase	LP 5	900 x 800
	Aufgestellt/ Bearbeiter		22.03.2024
	Geprüft	Projekt-Nr.:	
	Maßstab	1:50	I_arc_A-02-01_A